
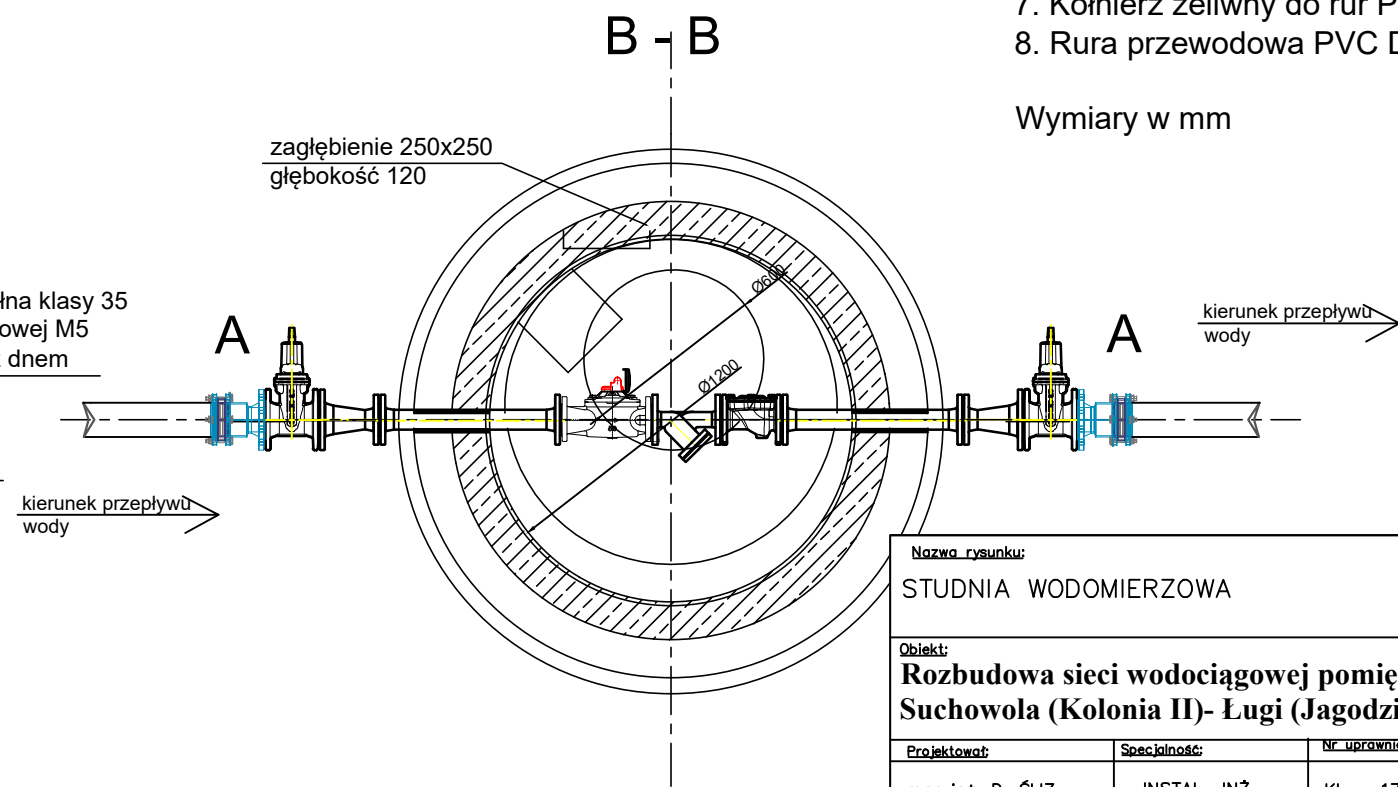


OZNACZENIA

1. Wodomierz WS 25 DN50 - 1 szt.
2. Filtr siatkowy DN50 - 1 szt.
3. Zawór antyskażeniowy EA DN50 - 1 szt.
4. Króciec dwukołnierzowy FF DN 50 L = 600mm - 2 szt.
5. Zwężka dwukołnierzowa FFR 100/50 - 2 szt.
6. Zasuwa żeliwna DN 100 - 2 szt.
7. Kołnierz żeliwny do rur PVC F DN 100 - 2 szt.
8. Rura przewodowa PVC DN 110

Wymiary w mm

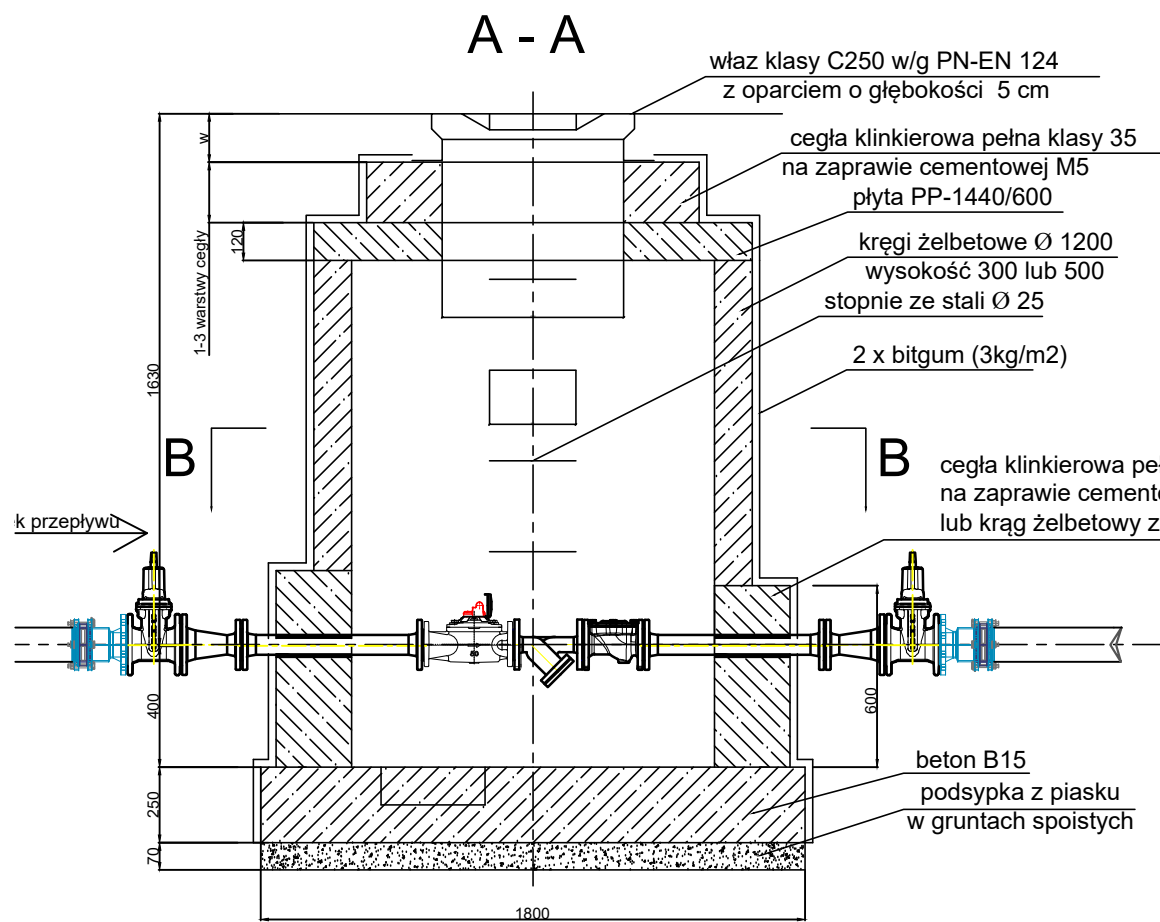

Nazwa rysunku: STUDNIA WODOMIERZOWA					Nr rysunku: 5
Objekt: Rozbudowa sieci wodociągowej pomiędzy miejscowościami Suchowola (Kolonia II)- Ługi (Jagodziny) Gmina Chmielnik					Skala: 1:10
Projektant: mgr inż. D. ŚLIZ	Specjalność: INSTAL.-INŻ.	Nr uprawnień: KL - 178/90	Podpis:	Data: 01.2022r.	Stadium: PB
Asystent: mgr inż. P. KRAJCARZ				01.2022r.	Firma: PROENCO ul. Warszawska 30/ 25-312 Kielce
Sprawdził: mgr inż. P. STRĄK		INSTAL.-INŻ.	SWK/0247/ PWBS/18	01.2022r.	