


URZĄD MIASTA I GMINY
24-100 Chmielnik, Al. Wolności 7
pov. 010 673 33, fax 010 673 33
ul. Piłsudskiego 13
17-123-00-00-000, NIP: 0000000000

Załącznik nr 1 do decyzji
Burmistrza Miasta i Gminy
w Chmielniku
z ak. 305.6733, z dnia 17. 11. 2021 r.
21. 2021

BURMISTRZ

Paweł Wójcik

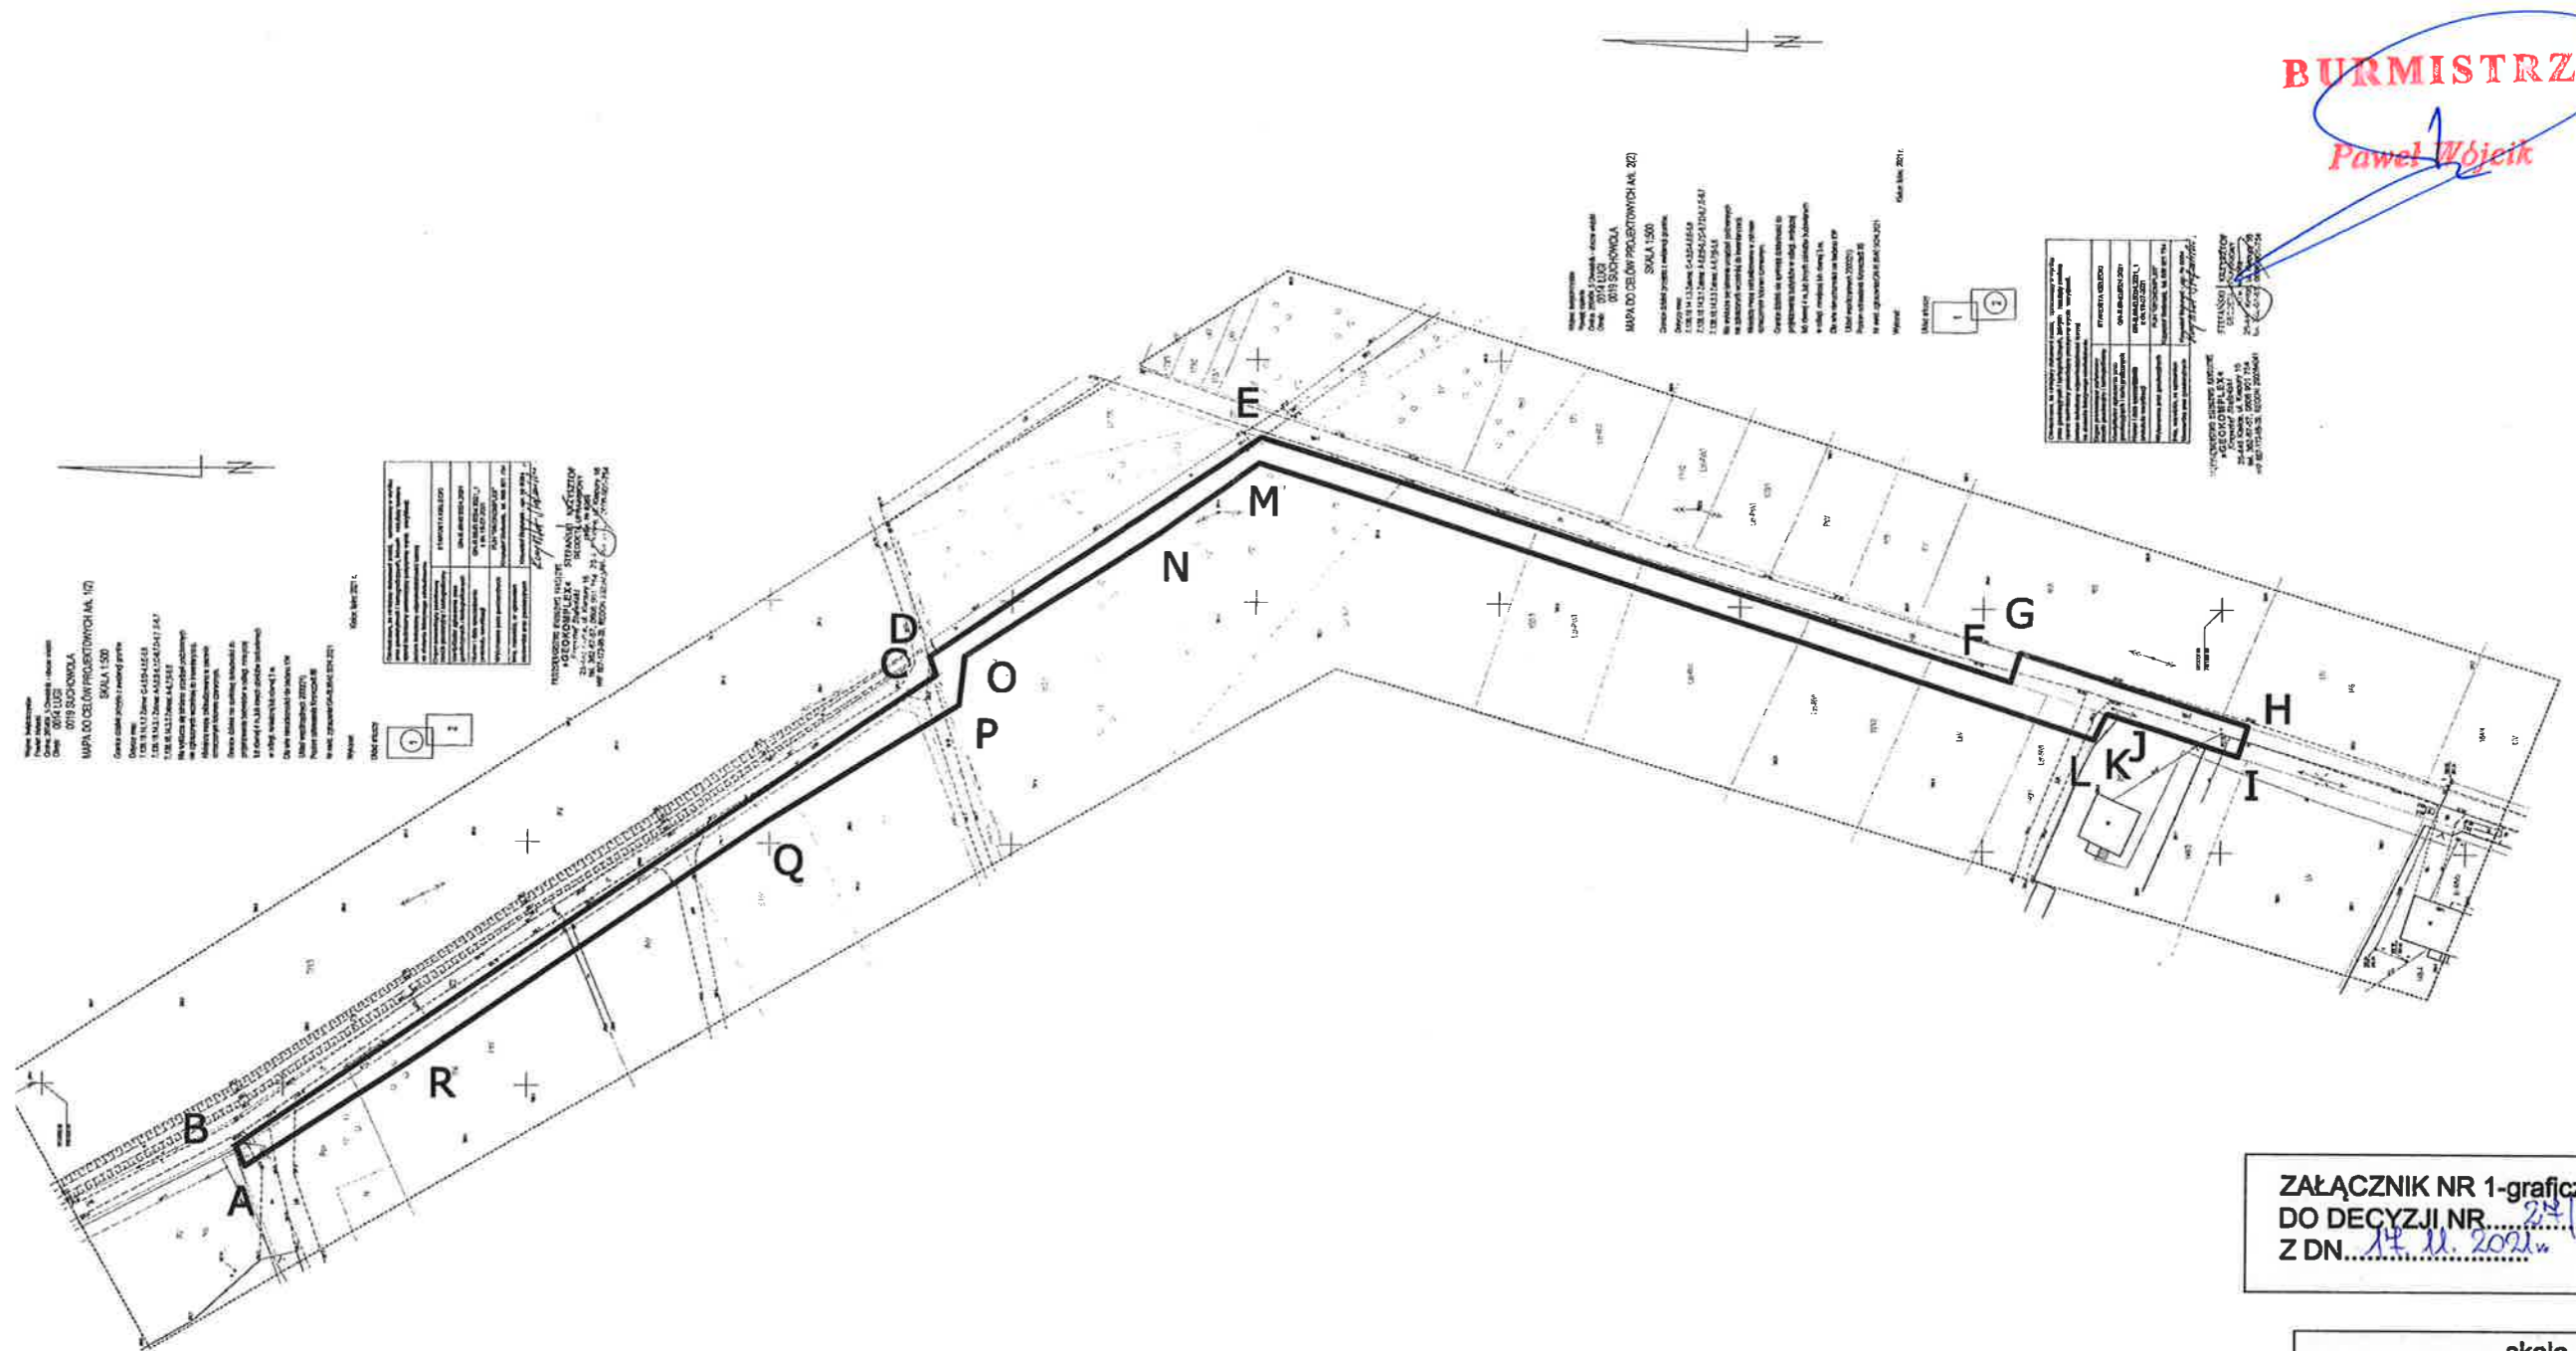

ZAŁĄCZNIK NR 1-graficzny
DO DECYZJI NR... 21. 2021
Z DN... 17. 11. 2021 r.

skala 1:1500
OZNACZENIA:
— ABCD...-A linie rozgraniczające teren inwestycji

Mapa powstała poprzez przeskalowanie w sposób fotogrametryczny mapy, o której mowa w art. 52 ust.2 pkt 1 ustawy o planowaniu i zagospodarowaniu przestrzennym z dnia 27 marca 2003 r z późniejszymi zmianami i jest jej wierną kopią.