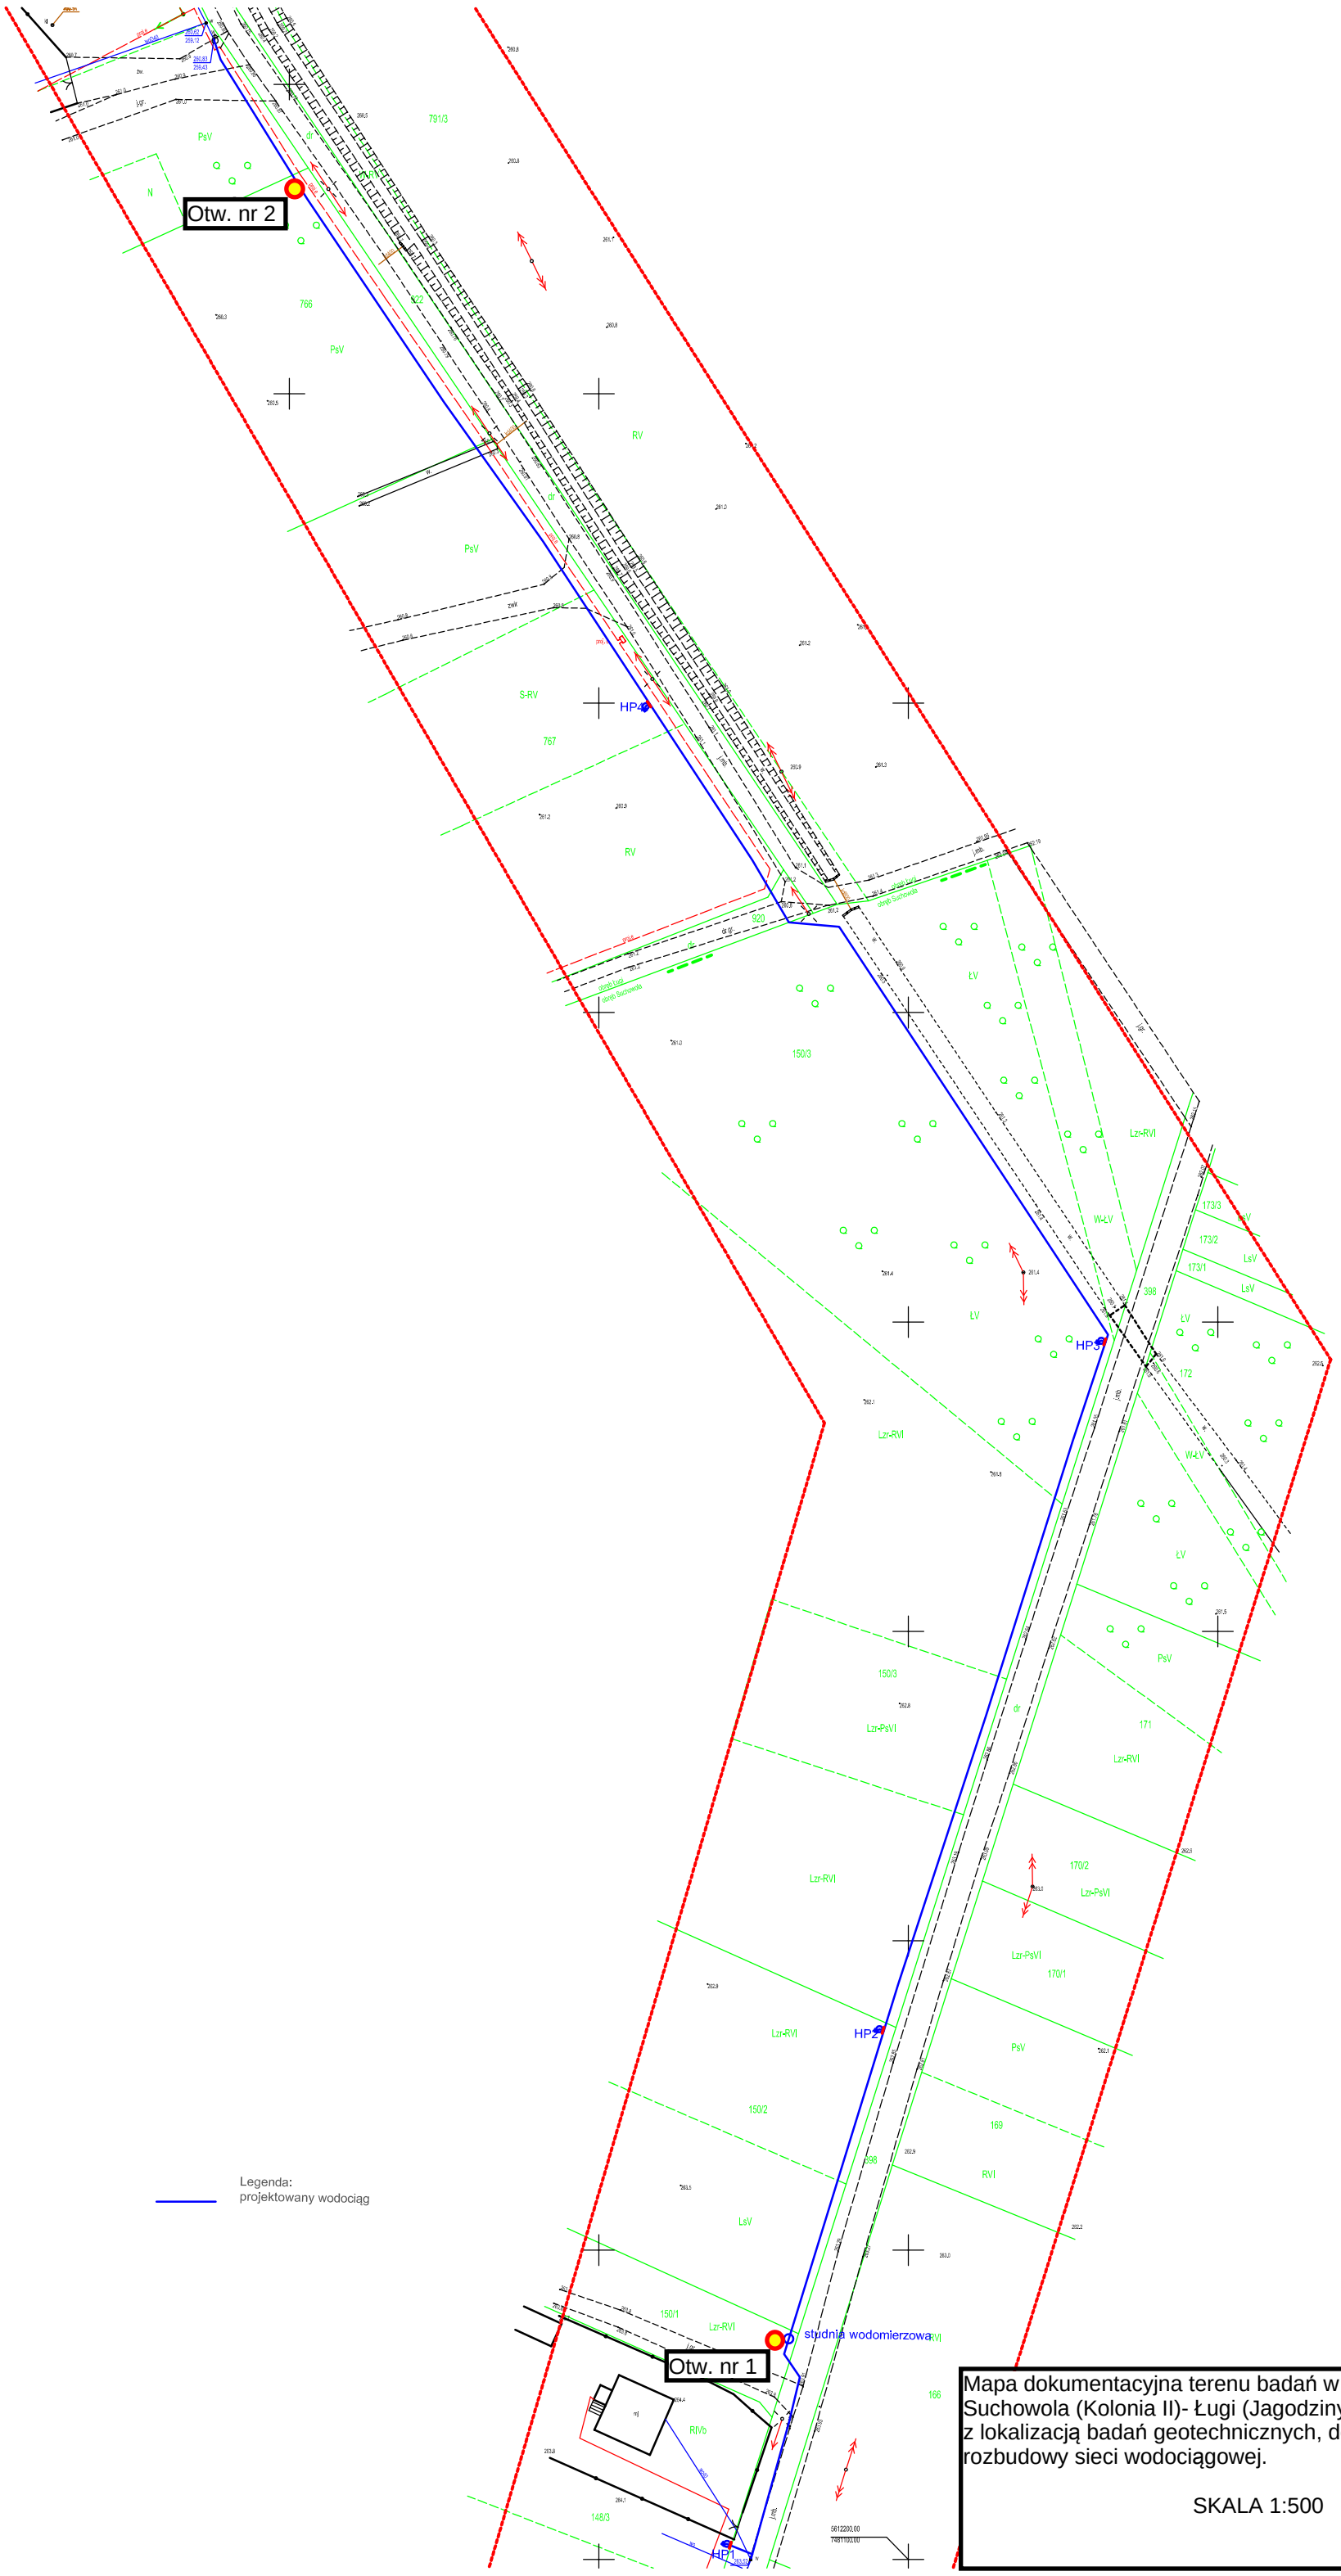

Legenda:
projektowany wodociąg

Mapa dokumentacyjna terenu badań w miejscowości Suchowola (Kolonia II)- Ługi (Jagodziny), gmina Chmielnik, z lokalizacją badań geotechnicznych, do projektu rozbudowy sieci wodociągowej.

SKALA 1:500

Zał.1