

Oświadczam, że niniejszy dokument został opracowany w wyniku prac geodezyjnych i kartograficznych, których rezultaty zawiera operat techniczny posiadający pozytywny wynik weryfikacji. Jestem świadomy odpowiedzialności karnej za złożenie fałszywego oświadczenia.	
Organ prowadzący państwowy zasób geodezyjny i kartograficzny	STAROSTA KIELECKI
Identyfikator zgłoszenia prac geodezyjnych i kartograficznych	GN-III.6640.5024.2021
Numer i data sporządzenia protokołu weryfikacji	GN-III.6640.5024.2021_1 z dn. 19-07-2021
Wykonawca prac geodezyjnych	Krzysztof Stefanek, tel. 606 901 754
Imię, nazwisko, nr uprawnień kierownika prac geodezyjnych	Krzysztof Stefanek - upr. Nr 6084


STEFANSKI KRZYSZTOF
GEODETA KRAJOWY
ul. Kiełpury 16
25-445 Kielce
tel. 602-67-57, 0606-901-754

PRZEDSIĘBIORSTWO USŁUGOWO HANDLOWE
«GEOKOMPLEX»
Krzysztof Stefanek
25-445 Kielce, ul. Kiepury 16
tel. 362-67-57, 0606 901 754
NIP 657-173-96-29, REGON 290084041

- odinek wodociągu u drodze gminnej

Załącznik nr 2 do decyzji
Burmistrza Miasta i Gminy
w Chmielniku
znak IP.7054 z dnia 06.09.2021 r.
2.07.2021

Z up. BURMISTRZA
Zastępca Burmistrza
Małgorzata Przędzick

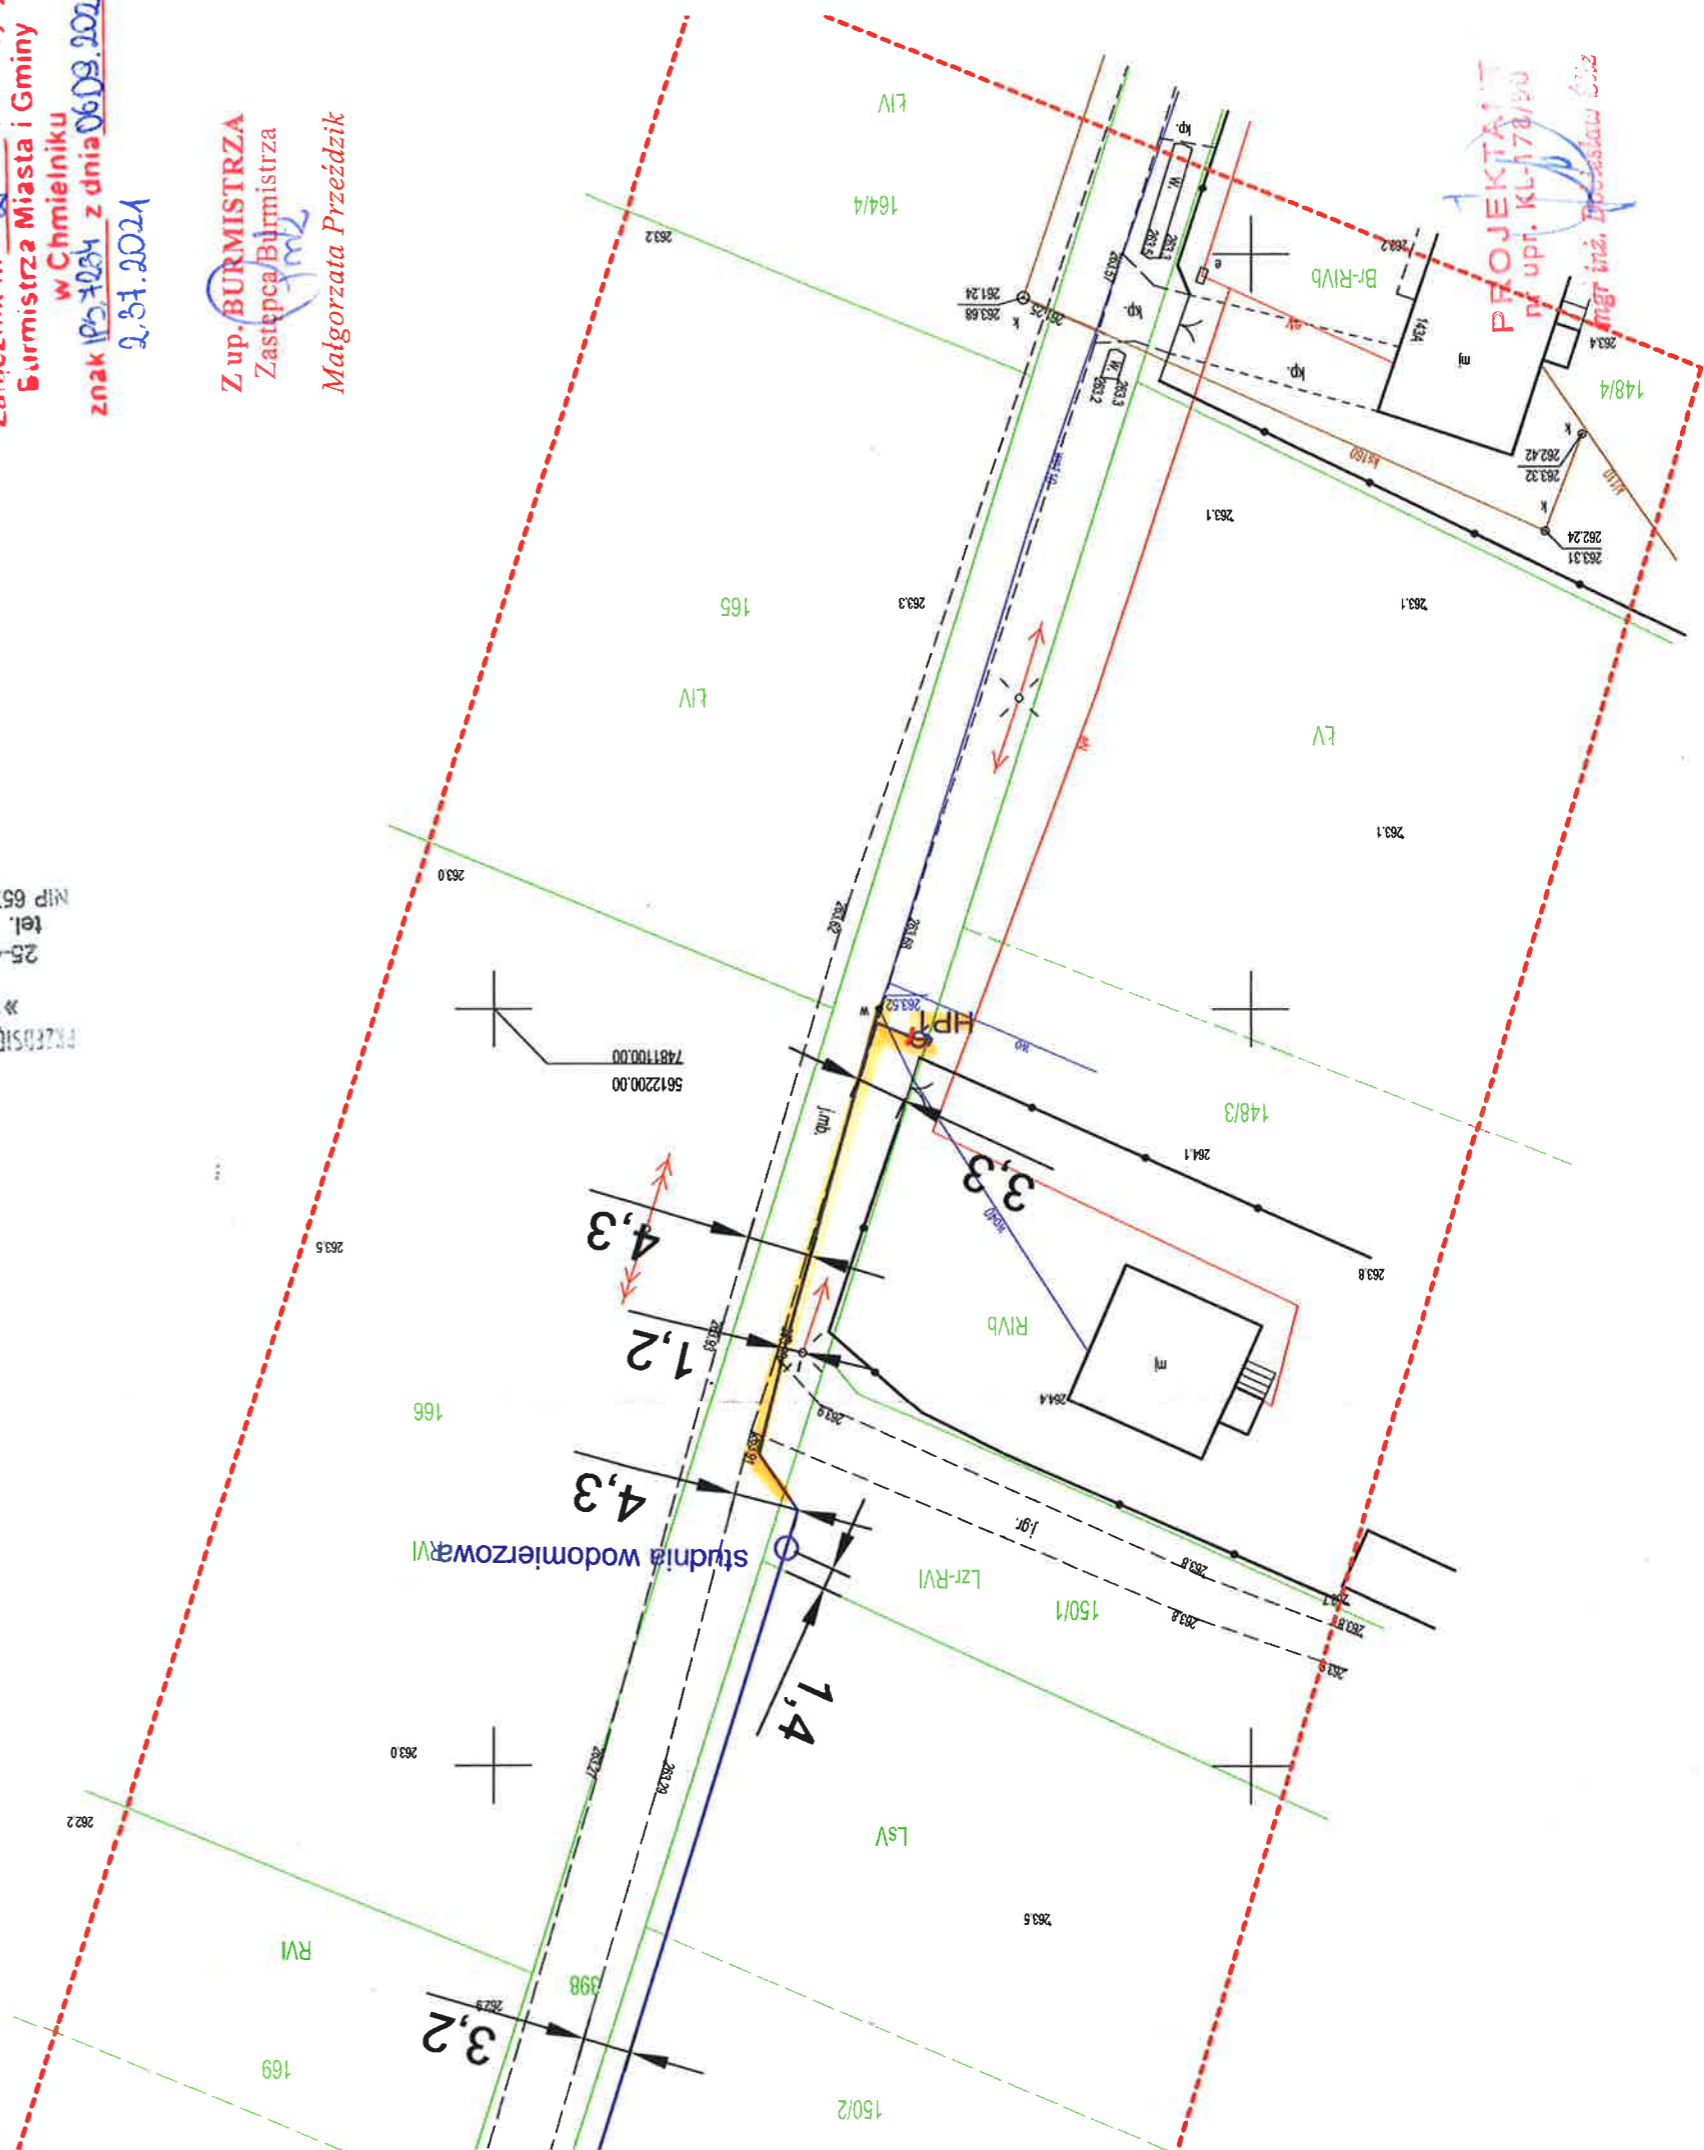

PROJEKTANT
nr upr. KL-170/90
mgr inż. Ireneusz Świątek