


Dla w/w nieruchomości nie badano KW  
 Układ współrzędnych 2000(21)  
 Poziom odniesienia Kronsztadt 86  
 Nr ewid. zgłoszenia:GN-III.6640.5024.2021

Wykonał: Kielce: lipiec 2021 r.

Układ arkuszy

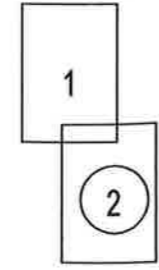

Załącznik Nr <sup>R15114</sup> do postanowienia/decyzji  
 Burmistrza Miasta i Gminy Chmielnik  
 Znak RGN.6P.53.14.21 z dnia 2021-09-27  
 Chmielnik, dnia 2021-09-27

Z up. BURMISTRZA  
 Zastępcą Burmistrza  
*Malgorzata Przeździec*


Oświadczam, że niniejszy dokument został opracowany w wyniku prac geodezyjnych i kartograficznych, których rezultaty zawiera operat techniczny posiadający pozytywny wynik weryfikacji. Jestem świadomy odpowiedzialności karnej za złożenie fałszywego oświadczenia.	
Organ prowadzący państwowy zasób geodezyjny i kartograficzny	STAROSTA KIELECKI
Identyfikator zgłoszenia prac geodezyjnych i kartograficznych	GN-III.6640.5024.2021
Numer i data sporządzenia protokołu weryfikacji	GN-III.6640.5024.2021_1 z dn.19-07-2021
Wykonawca prac geodezyjnych	PUH "GEOKOMPLEX" Krzysztof Stefański, tel. 606 901 754
Imię, nazwisko, nr uprawnień kierownika prac geodezyjnych	Krzysztof Stefański - upr. Nr 6064

*Krzysztof Stefański*

PRZEDSIĘBIORSTWO USŁUGOWO HANDLOWE  
 »GEOKOMPLEX«  
 Krzysztof Stefański  
 25-445 Kielce, ul. Kiepur 16  
 tel. 362-67-57, 0606 901 754  
 NIP 657-173-96-29, REGON 290084041

STEFANSKI KRZYSZTOF  
 GEODETA PRAWNIK  
 ul. Kiepur 16  
 tel. 362-67-57, 0606-901-754

- granice działki gminnej

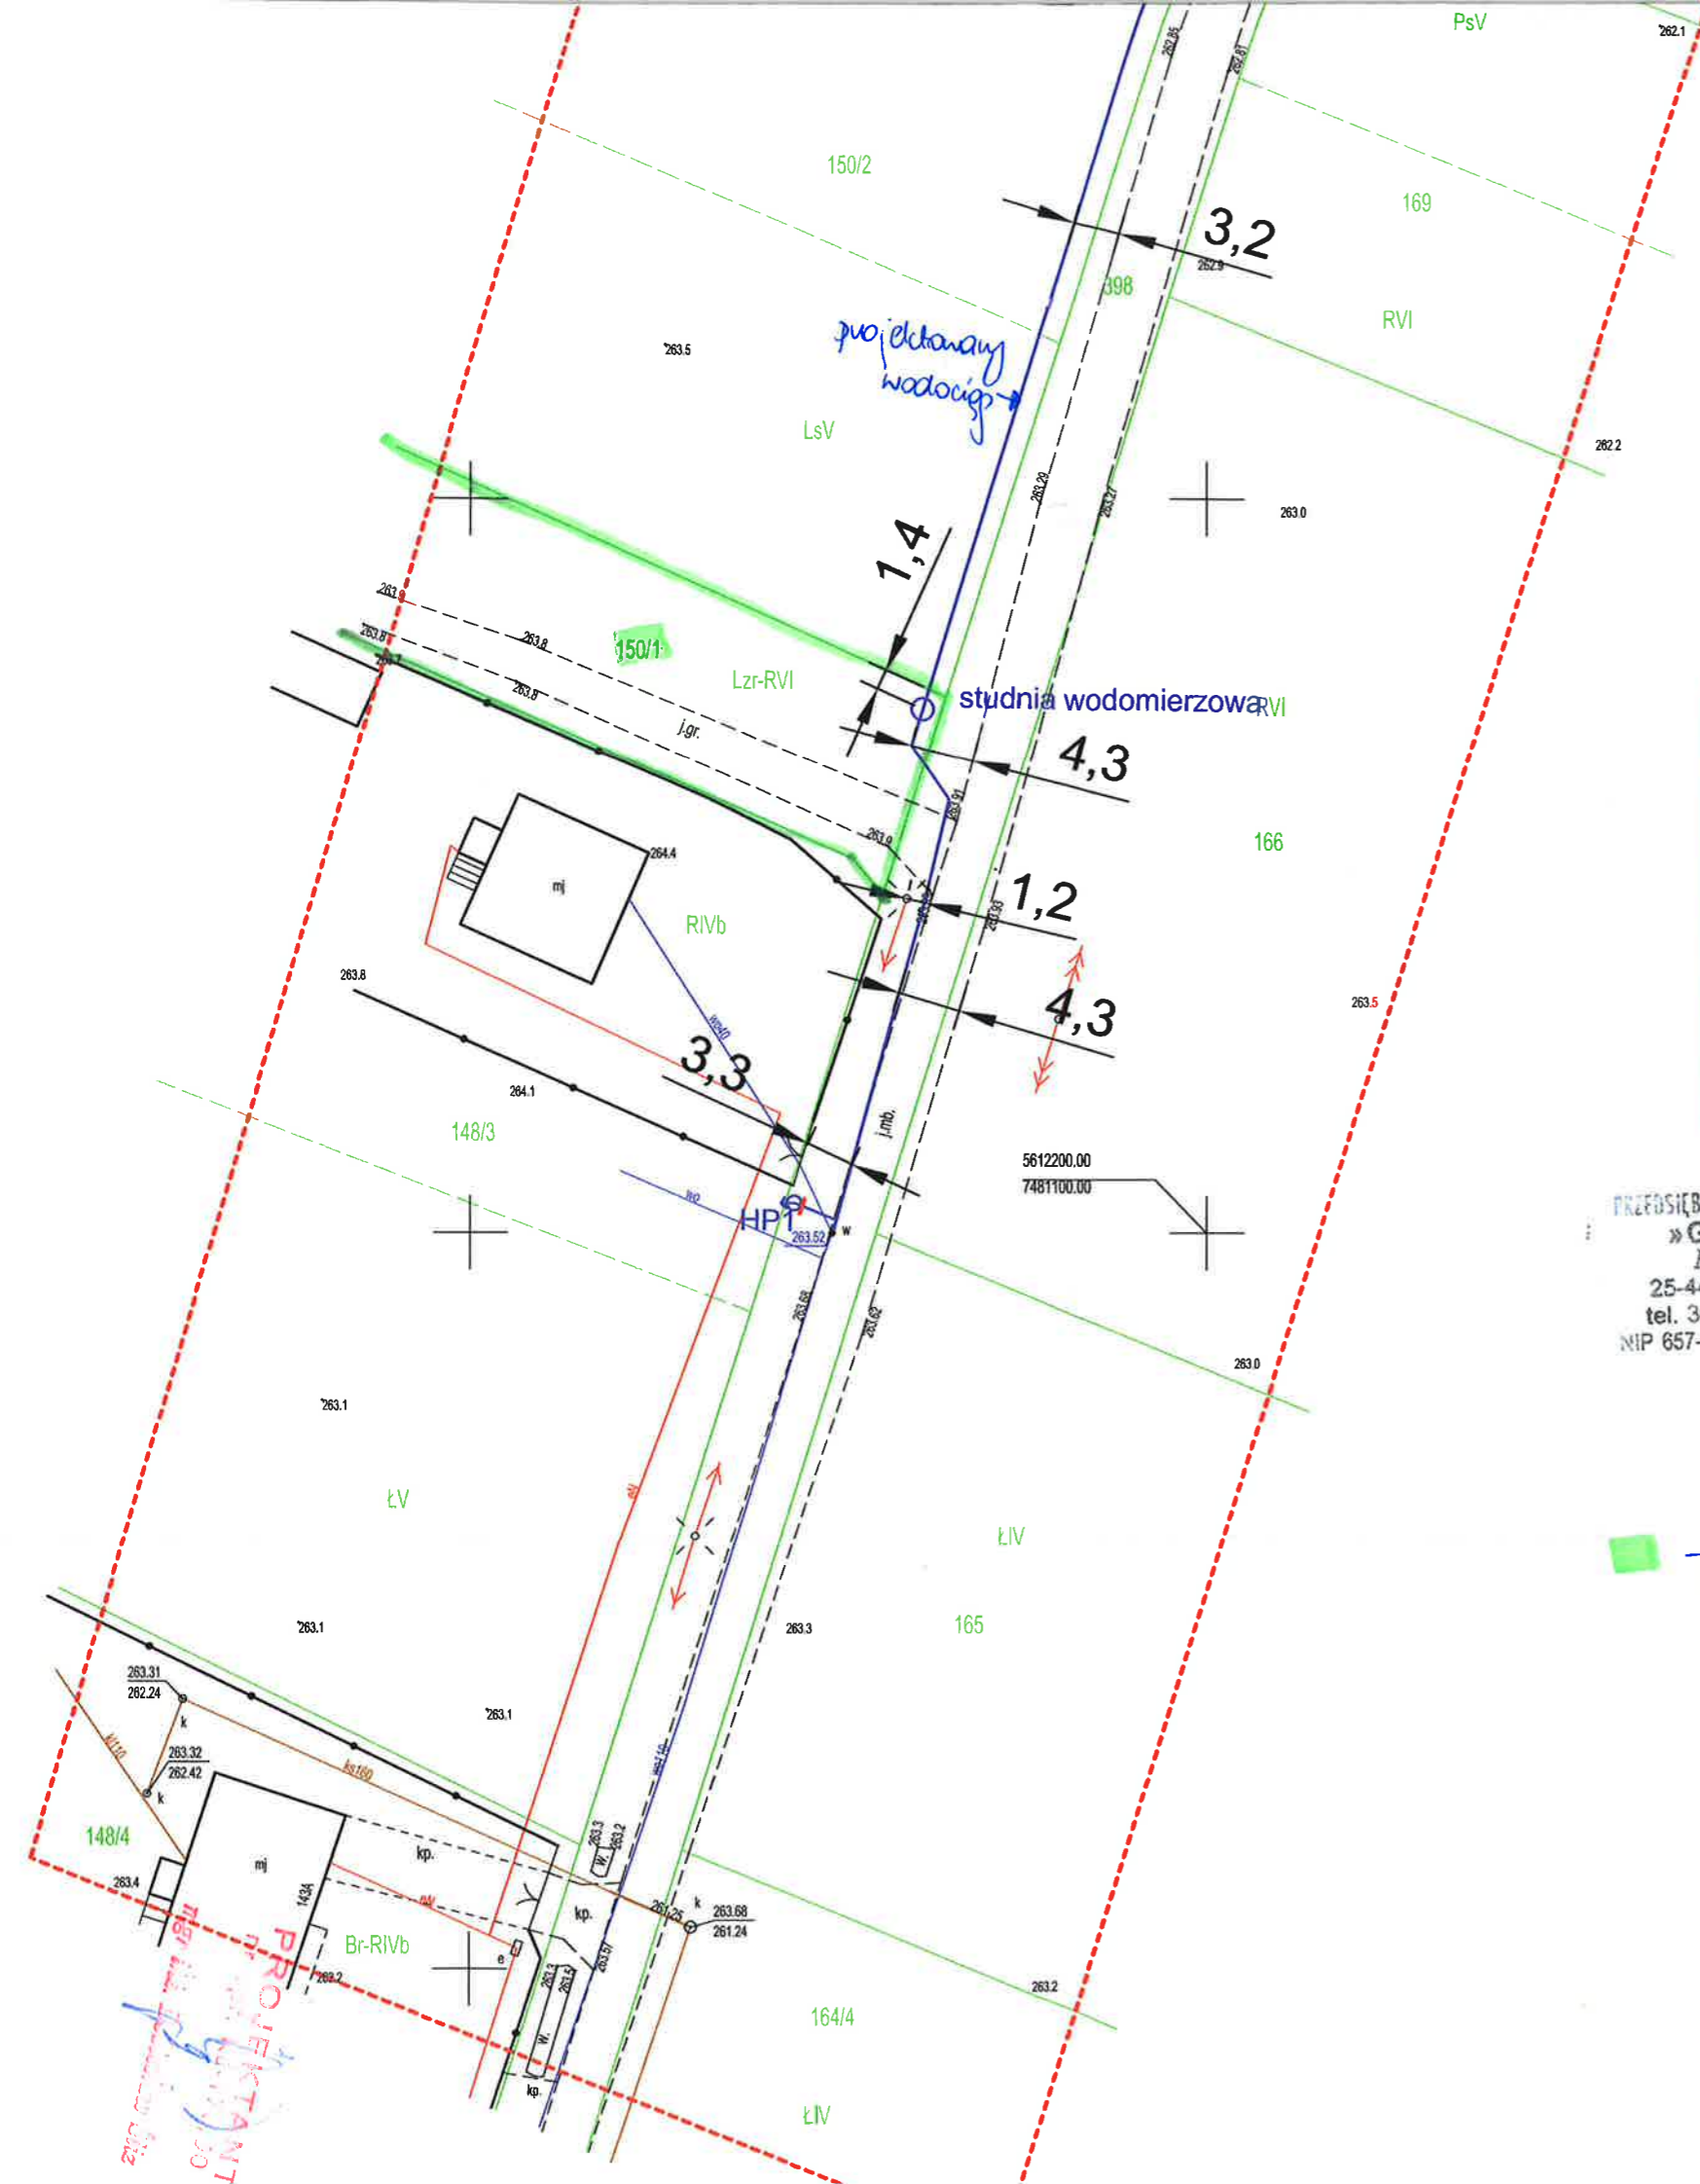

PROJEKTANT  
 [Signature]