


Uzgodniono **PROJEKT BUDOWLANY**  
na podstawie z DN. SE.V. 03.01.2022r.  
NZ 9022.7.6.2021


art. 3 pkt 2 ustawy z dnia 14 marca 1985r.  
o Państwowej Inspekcji Sanitarnej  
(t.j. Dz. U. z 2019r. poz. 59 ze zm.)  
Z up. Państwowego Powiatowego  
Inspektora Sanitarnego w Kielcach

mgr *Marie Piekoszewska*

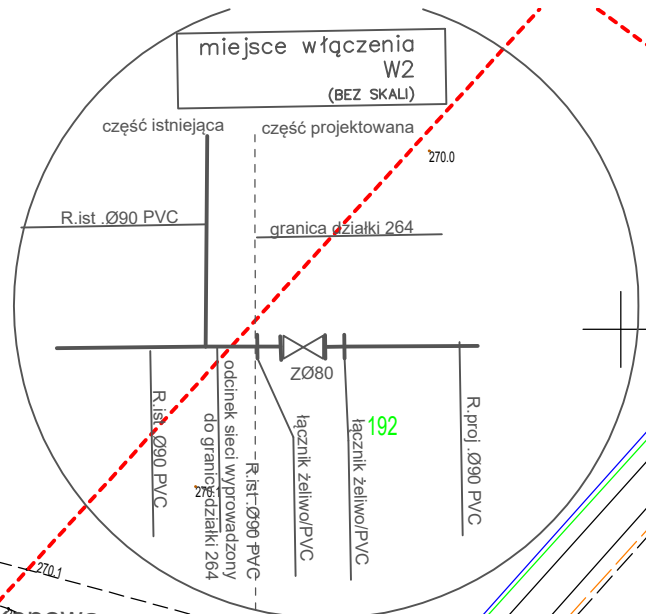

**Legenda:**

- projektowany wodociąg - metoda wykopowa
- projektowany wodociąg - metoda bezwykopowa
- Z80 zasuwa odcinająca
- W2 węzeł na sieci wodociągowej
- HP1 hydrant przeciwpożarowy DN80
- 90 PVC średnica odcinka/ materiał rury/ długość odcinka

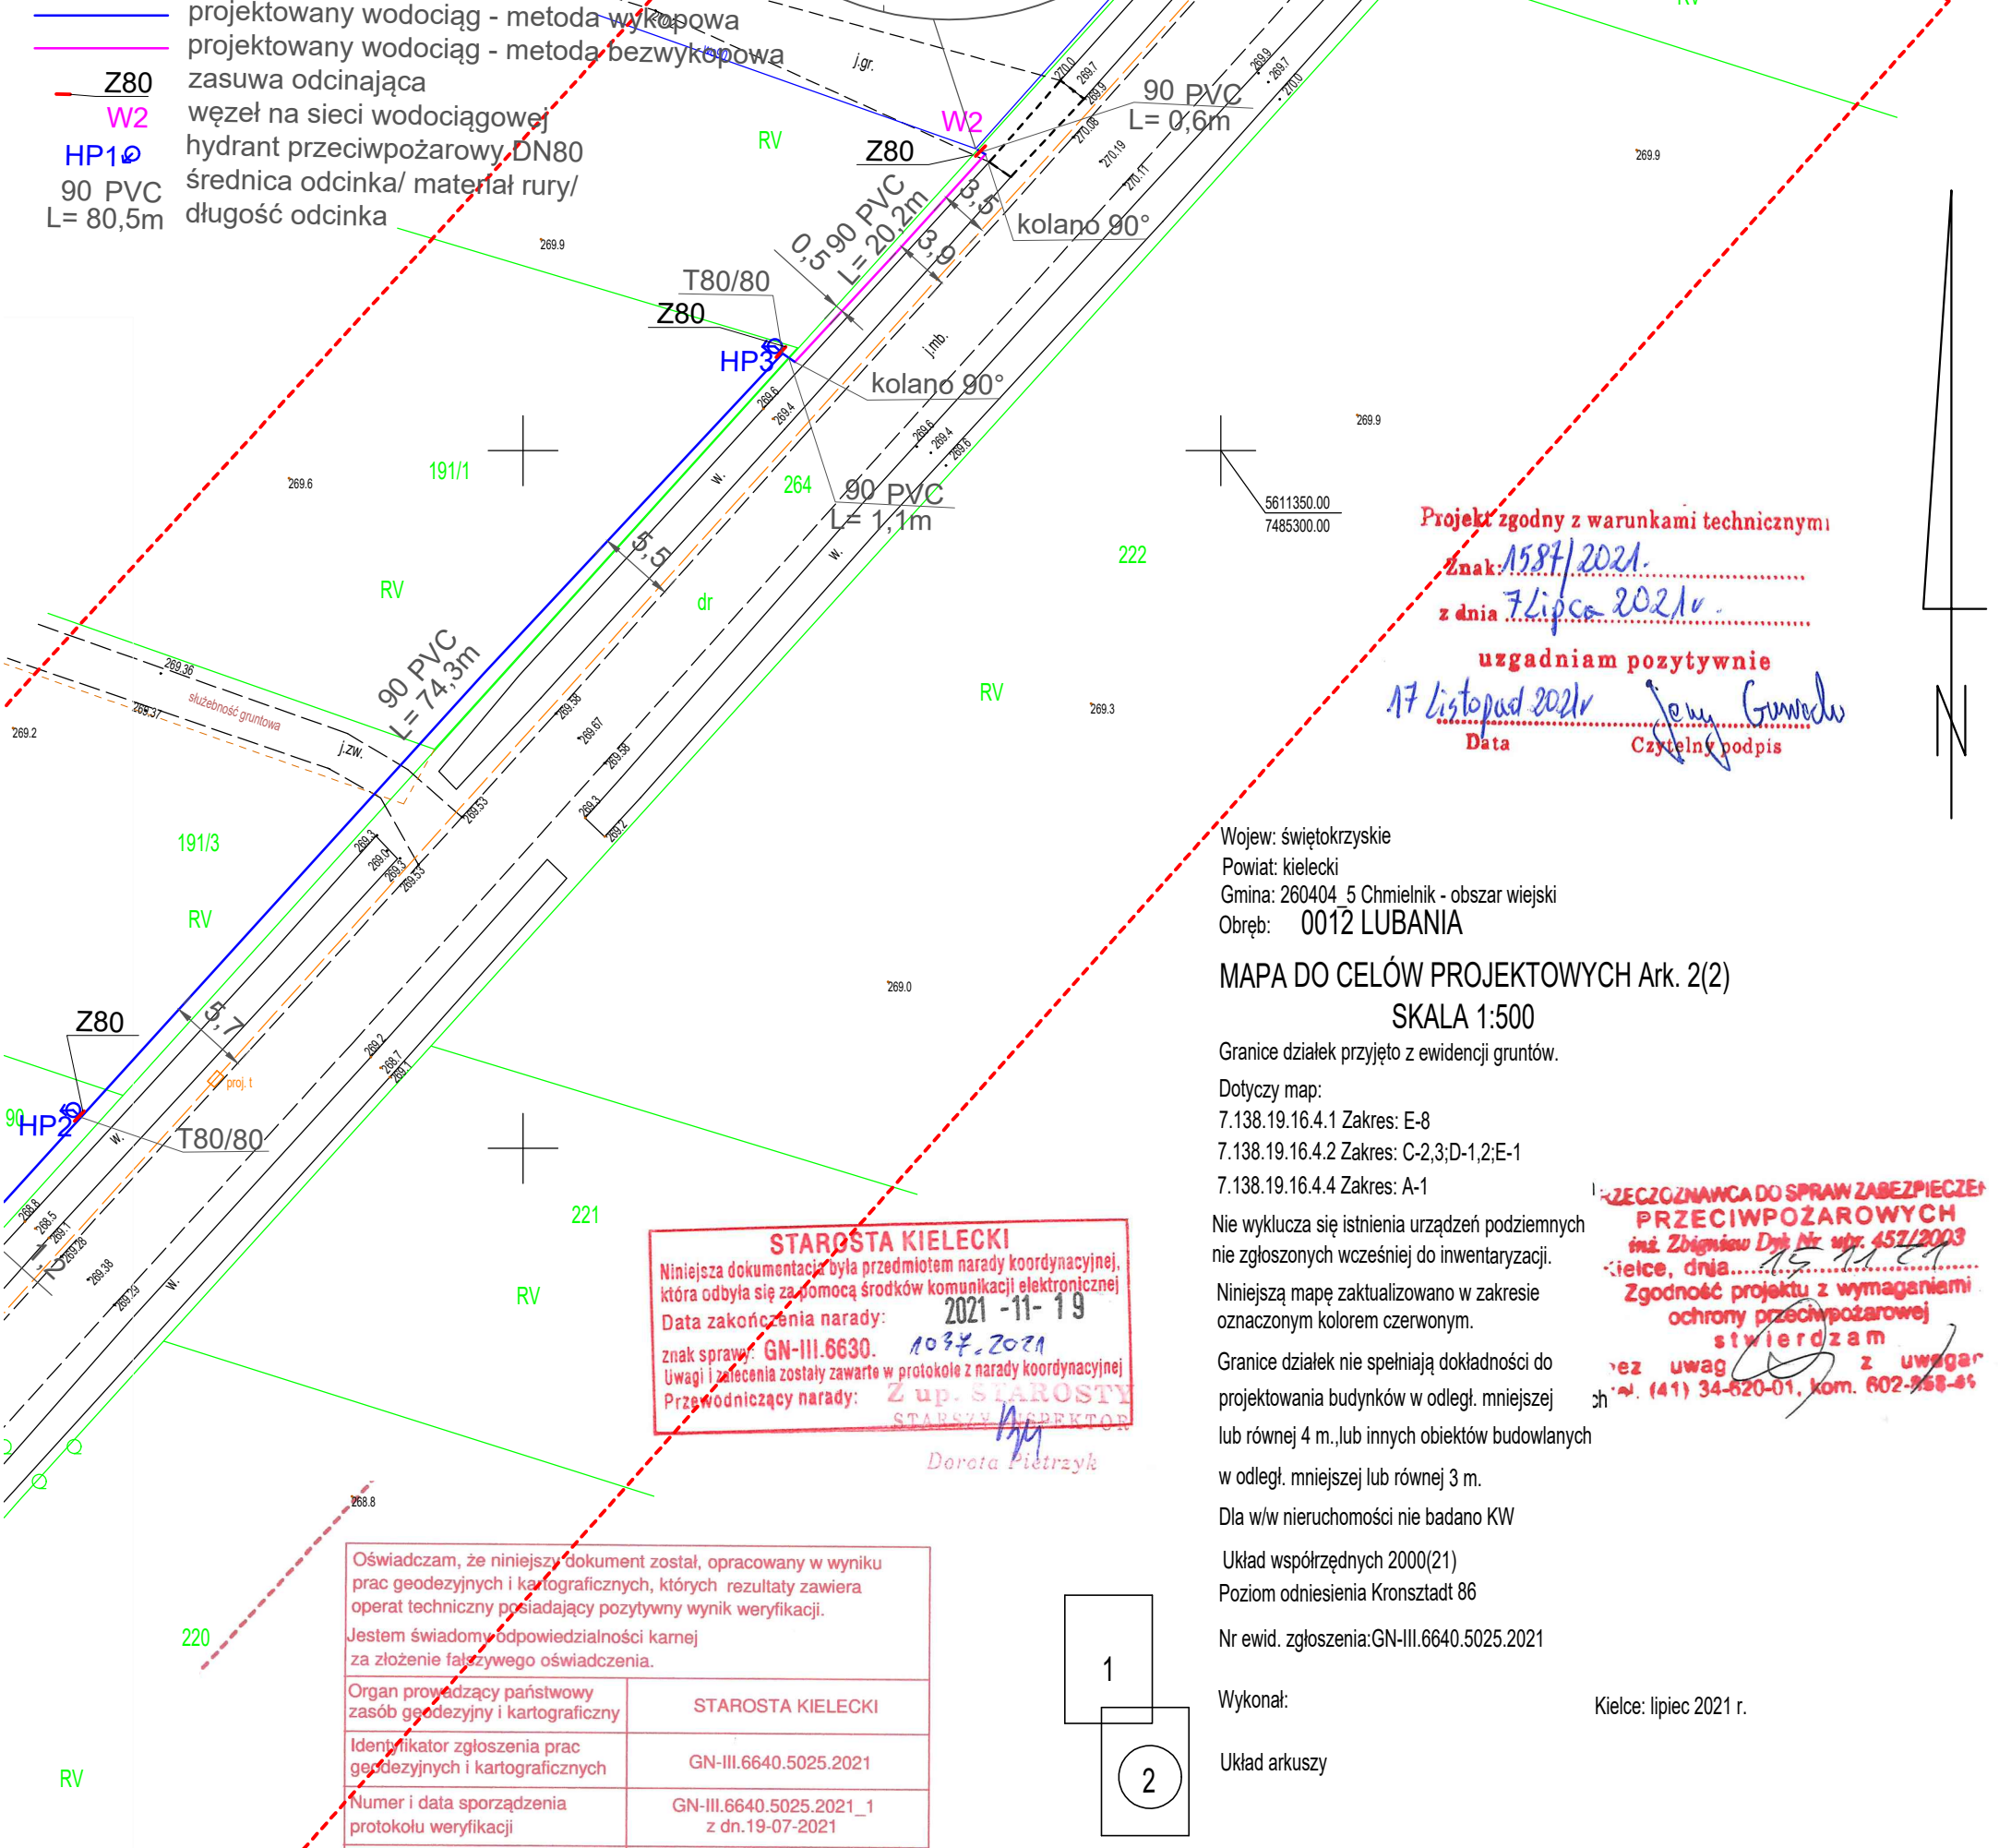

Projekt zgodny z warunkami technicznymi  
Znak: 1587/2021.  
z dnia 7 lipca 2021r.  
uzgadniam pozytywnie  
17 listopad 2021r. *Jęży Gwóźdź*  
Data Czytelnik podpis

Wojew: świętokrzyskie  
Powiat: kielecki  
Gmina: 260404 5 Chmielnik - obszar wiejski  
Obręb: 0012 LUBANIA

**MAPA DO CELÓW PROJEKTOWYCH Ark. 2(2)**  
SKALA 1:500

Granice działek przyjęto z ewidencji gruntów.  
Dotyczy map:  
7.138.19.16.4.1 Zakres: E-8  
7.138.19.16.4.2 Zakres: C-2,3;D-1,2;E-1  
7.138.19.16.4.4 Zakres: A-1

Nie wyklucza się istnienia urządzeń podziemnych  
nie zgłoszonych wcześniej do inwentaryzacji.

Niniejszą mapę zaktualizowano w zakresie  
oznaczonym kolorem czerwonym.

Granice działek nie spełniają dokładności do  
projektowania budynków w odległ. mniejszej  
lub równej 4 m., lub innych obiektów budowlanych  
w odległ. mniejszej lub równej 3 m.

Dla w/w nieruchomości nie badano KW

Układ współrzędnych 2000(21)  
Poziom odniesienia Kronsztadt 86

Nr ewid. zgłoszenia: GN-III.6640.5025.2021

Wykonał:

Kielce: lipiec 2021 r.

Układ arkuszy

**STAROSTA KIELECKI**  
Niniejsza dokumentacja była przedmiotem narady koordynacyjnej,  
która odbyła się za pomocą środków komunikacji elektronicznej  
Data zakończenia narady: 2021-11-19  
znak sprawy: GN-III.6630. 1037.2021  
Uwagi i zalecenia zostały zawarte w protokole z narady koordynacyjnej  
Przewodniczący narady: *Dorota Pietrzyk*  
Z up. STAROSTY  
STAROSTA KIELECKI

Oświadczam, że niniejszy dokument został, opracowany w wyniku prac geodezyjnych i kartograficznych, których rezultaty zawiera operat techniczny posiadający pozytywny wynik weryfikacji. Jestem świadomy odpowiedzialności kamej za złożenie fałszywego oświadczenia.	
Organ prowadzący państwowy zasób geodezyjny i kartograficzny	STAROSTA KIELECKI
Identyfikator zgłoszenia prac geodezyjnych i kartograficznych	GN-III.6640.5025.2021
Numer i data sporządzenia protokołu weryfikacji	GN-III.6640.5025.2021_1 z dn.19-07-2021
Wykonawca prac geodezyjnych	PUH "GEOKOMPLEX" Krzysztof Stefański, tel. 606 901 754
Imię, nazwisko, nr uprawnień kierownika prac geodezyjnych	Krzysztof Stefański - upr. Nr 6064 <i>Krzysztof Stefański</i>

PRZEDSIĘBIORSTWO USŁUGOWO HANDLOWE  
**»GEOKOMPLEX«**  
Krzysztof Stefański  
25-445 Kielce, ul. Kiepury 16  
tel. 362-67-57, 0606 901 754  
NIP 657-173-96-29, REGON 290084041

**STEFAŃSKI KRZYSZTOF**  
GEODETA UPRAWNIONY  
zaśw. Nr 6064  
25-445 Kielce, ul. Kiepury 16  
tel. 362-67-57, 0606-901-754

Nazwa rysunku: ZAGOSPODAROWANIE TERENU					Nr rysunku: 3
Objekt: <b>Rozbudowa sieci wodociągowej w miejscowości Lubania odcinek Lubania (Różanka) Gmina Chmielnik</b>					Skala: 1: 500
Projektował:	Specjalność:	Nr uprawnień:	Podpis:	Data:	Stadium:
mgr inż. D. ŚLIZ	INSTAL.-INŻ.	KL - 178/90		01.2022r.	PB
Asystent:					Firma:
mgr inż. P. KRAJCARZ				01.2022r.	PROENCO
Sprzedził:					ul. Warszawska 30/10
mgr inż. P. STRĄK	INSTAL.-INŻ.	SWK/0247/ PWBS/18		01.2022r.	25-312 Kielce