


- Legenda:
- projektowany wodociąg - metoda wykopowa
 - Z80 zasuwana odcinająca
 - W2 węzeł na sieci wodociągowej
 - HP30 hydrant przeciwpożarowy DN80
 - 90 PVC średnica odcinka/ materiał rury/ długość odcinka

- krawędzie jezdnii
- granice działki w ew. 264
(długość pozostała 00221)

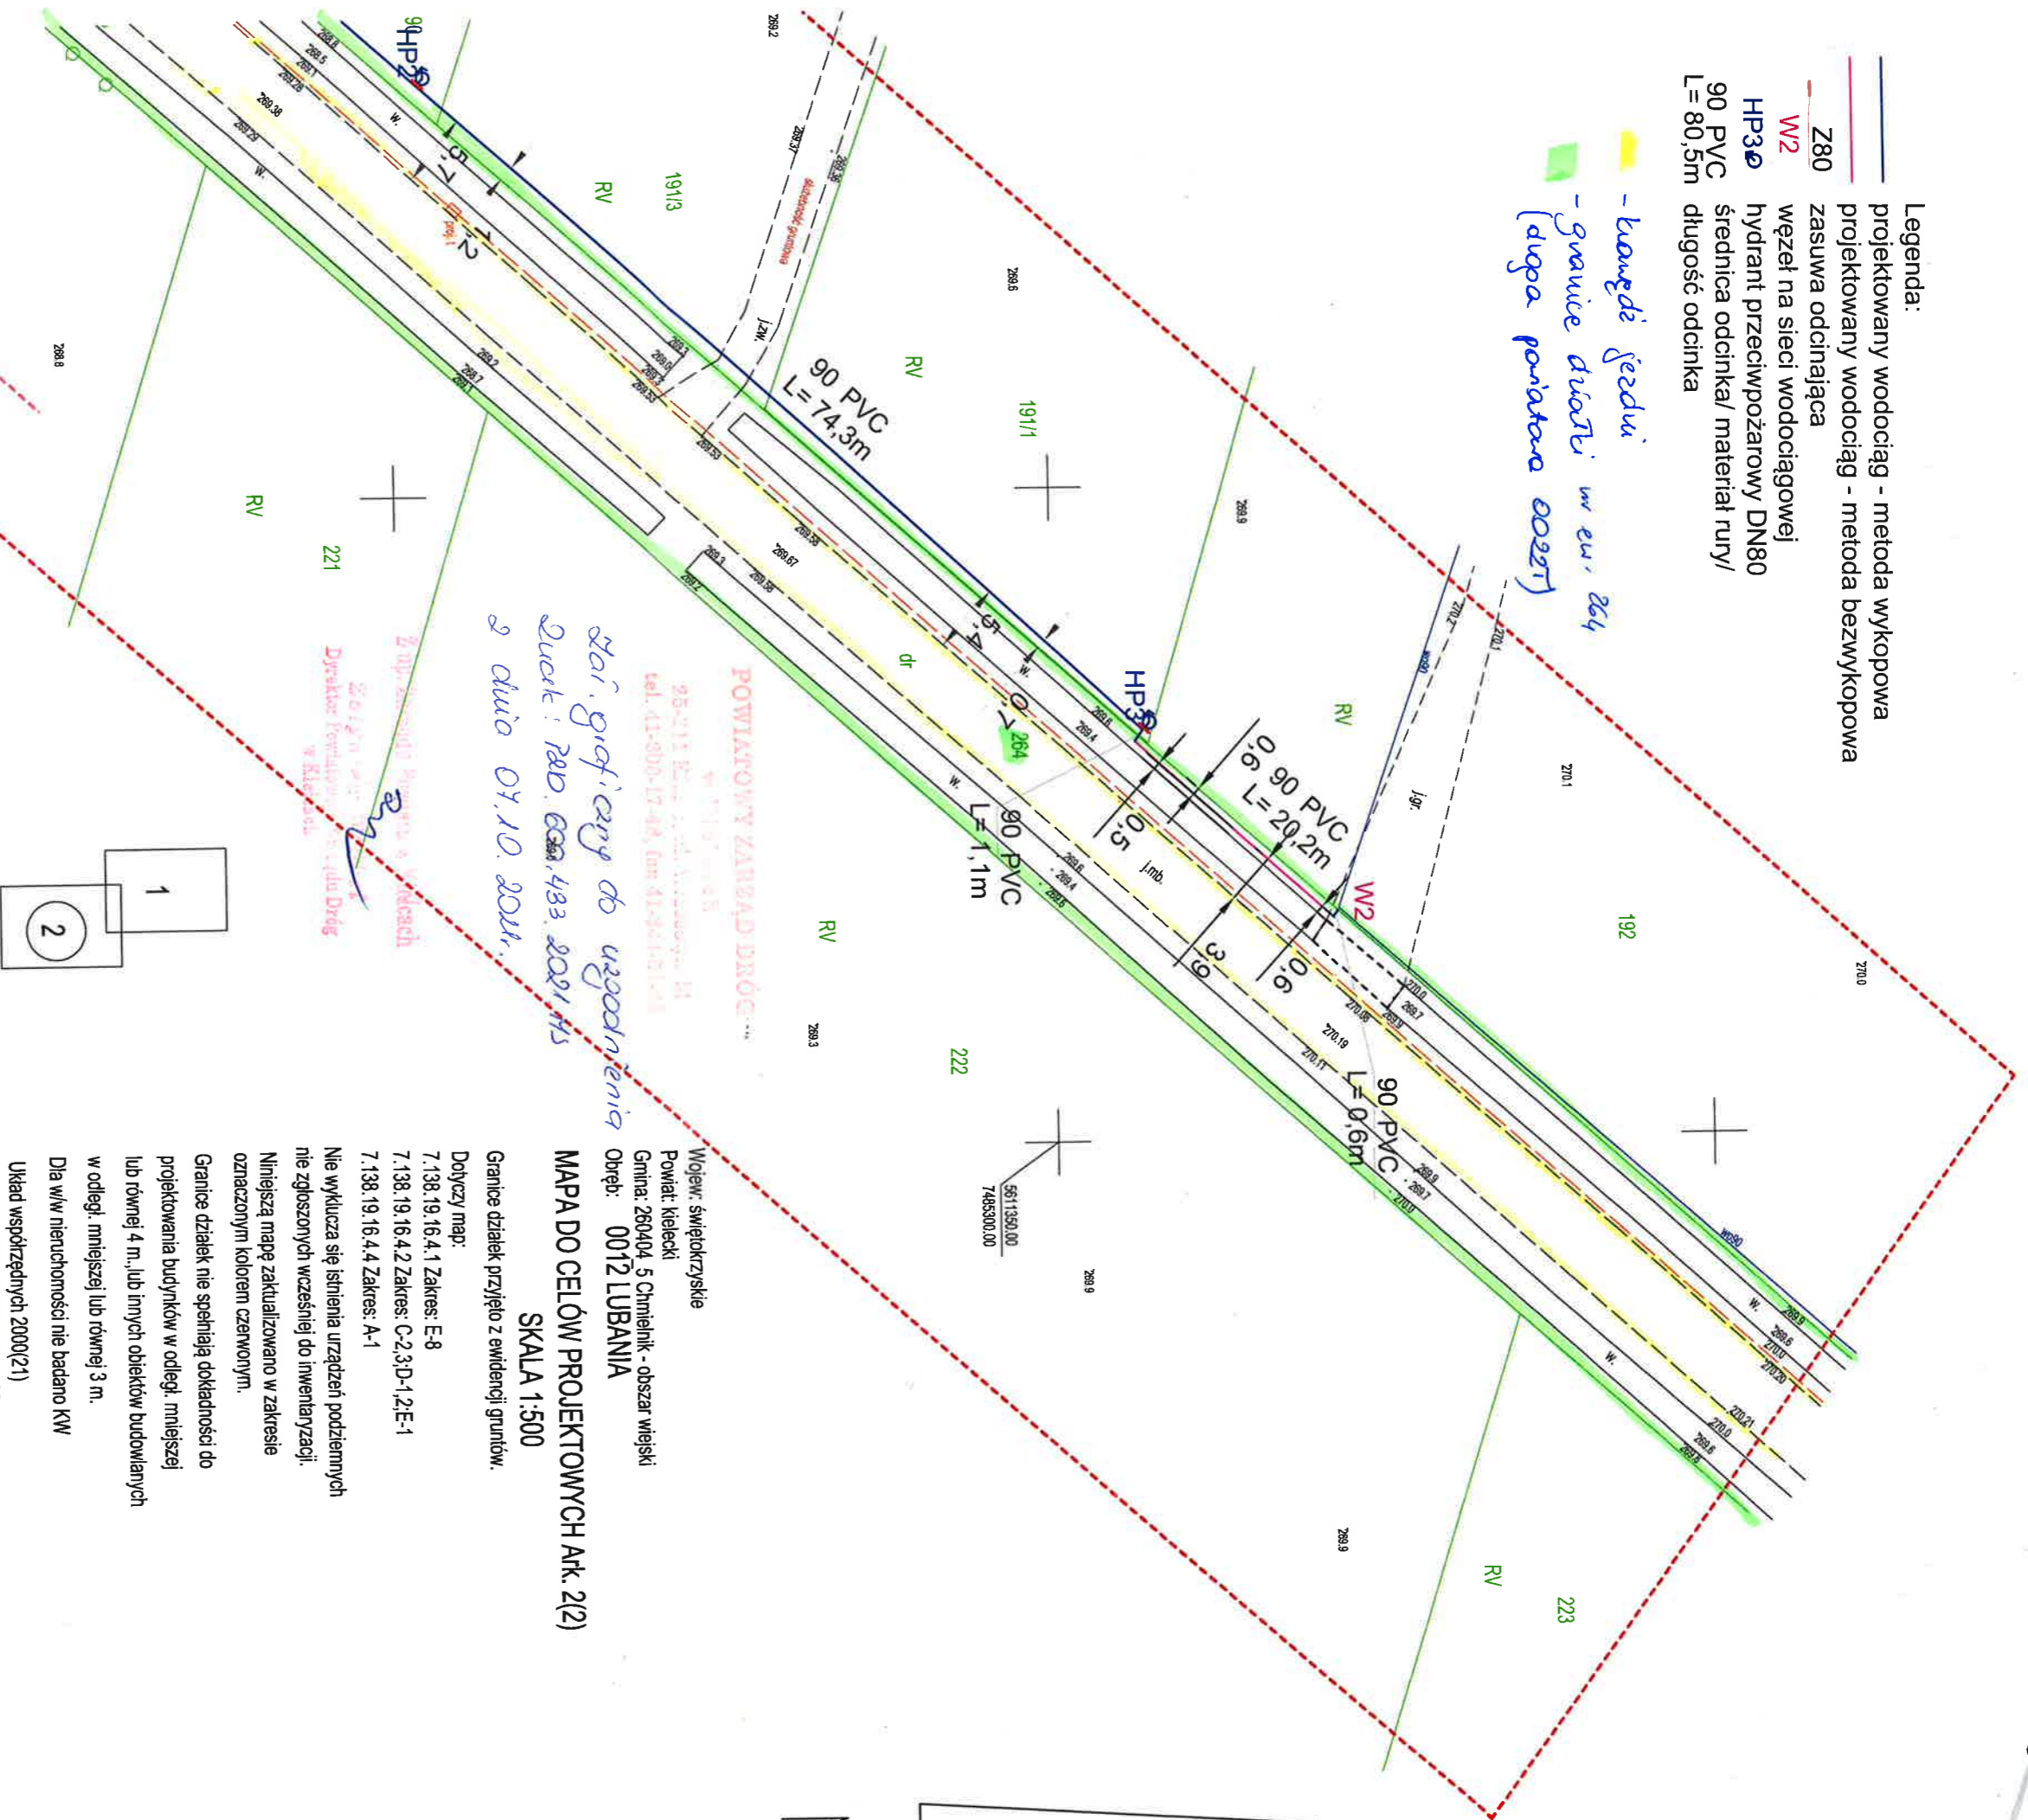

stai. graficzny do uzgodnienia
z dnia 07.10.2021r.

Zmierzanie długości i powierzchni
Stefan Krawczyk
Dyrektor Pomiarowy w Głównym Urzędzie Geodezyjnym w Kielcach

Oświadczam, że niniejszy dokument został opracowany w wyniku prac geodezyjnych i kartograficznych, których rezultaty zawiera operat techniczny posiadający pozytywny wynik weryfikacji. Jestem świadomy odpowiedzialności karnej za złożenie fałszywego oświadczenia.	
Organ prowadzący państwowy zasób geodezyjny i kartograficzny	STAROSTA KIELECKI
Identyfikator zgłoszenia prac geodezyjnych i kartograficznych	GN-III.6640.5025.2021
Numer i data sporządzenia protokołu weryfikacji	GN-III.6640.5025.2021_1 z dn. 19-07-2021
Wykonawca prac geodezyjnych	PUH "GEOKOMPLEX"
Imię, nazwisko, nr uprawnień kierownika prac geodezyjnych	Krzysztof Stefanski, tel. 606 901 754

PRZEDSIĘBIORSTWO USŁUGOWO HANDELWE
»GEOKOMPLEX«
Krzysztof Stefanski
 25-445 Kielce, ul. Kiepury 16
 tel. 362-67-57, 0606 901 754
 NIP 657-173-96-29, REGON 290084041

STEFANŃSKI KRZYSZTOF
 GEODEZA I KARTOGRAFIA
 25-445 Kielce, ul. Kiepury 16
 tel. 362-67-57, 0606 901 754
 NIP 657-173-96-29, REGON 290084041

Wojew. świętokrzyskie
 Powiat kielecki
 Gmina: 260404 5 Chmielnik - obszar wiejski
 Obręb: 0012 LUBANIA

MAPA DO CELÓW PROJEKTOWYCH Ark. 2(2)
SKALA 1:500

Granice działek przyjęto z ewidencji gruntów.
 Dotyczy map:
 7.138.19.16.4.1 Zakres: E-8
 7.138.19.16.4.2 Zakres: C-2,3,D-1,2,E-1
 7.138.19.16.4.4 Zakres: A-1

Nie wyklucza się istnienia urządzeń podziemnych nie zgłoszonych wcześniej do inwentaryzacji.
 Niniejszą mapę zaktualizowano w zakresie oznaczonym kolorem czerwonym.

Granice działek nie spełniają dokładności do projektowania budynków w odległ. mniejszej lub równej 4 m., lub innych obiektów budowlanych w odległ. mniejszej lub równej 3 m.
 Dla w/w nieruchomości nie badano KW
 Układ współrzędnych 2000(21)
 Poziom odniesienia Kronsztadt 86
 Nr ewid. zgłoszenia: GN-III.6640.5025.2021

Wykonał: *Kielce: lipiec 2021 r.*
 Układ arkuszy

Nazwa rysunku: ZAGOSPODAROWANIE TERENU		Nr rysunku: 3	
Obiekt: Rozbudowa sieci wodociągowej w miejscowości Lubania odcinek Lubania (Różanka) Gmina Chmielnik		Skala: 1:500	
Projektant: mgr inż. D. SŁIZ	Specjalność: INSTAL.-INŻ.	Nr uprawnień: KL - 178/90	Data: 08.2021r.
Autentyk: mgr inż. P. KRALICARZ			08.2021r.
Szczegół: mgr inż. P. STRAK	INSTAL.-INŻ.	SMK/0247/ PMB/S/18	08.2021r.
		Stan: PB	Forma: PROENCO ul. Warszawska 30/10 25-312 Kielce