PROFIL SIECI WODOCIĄGOWEJ
SKALA 1:100/500

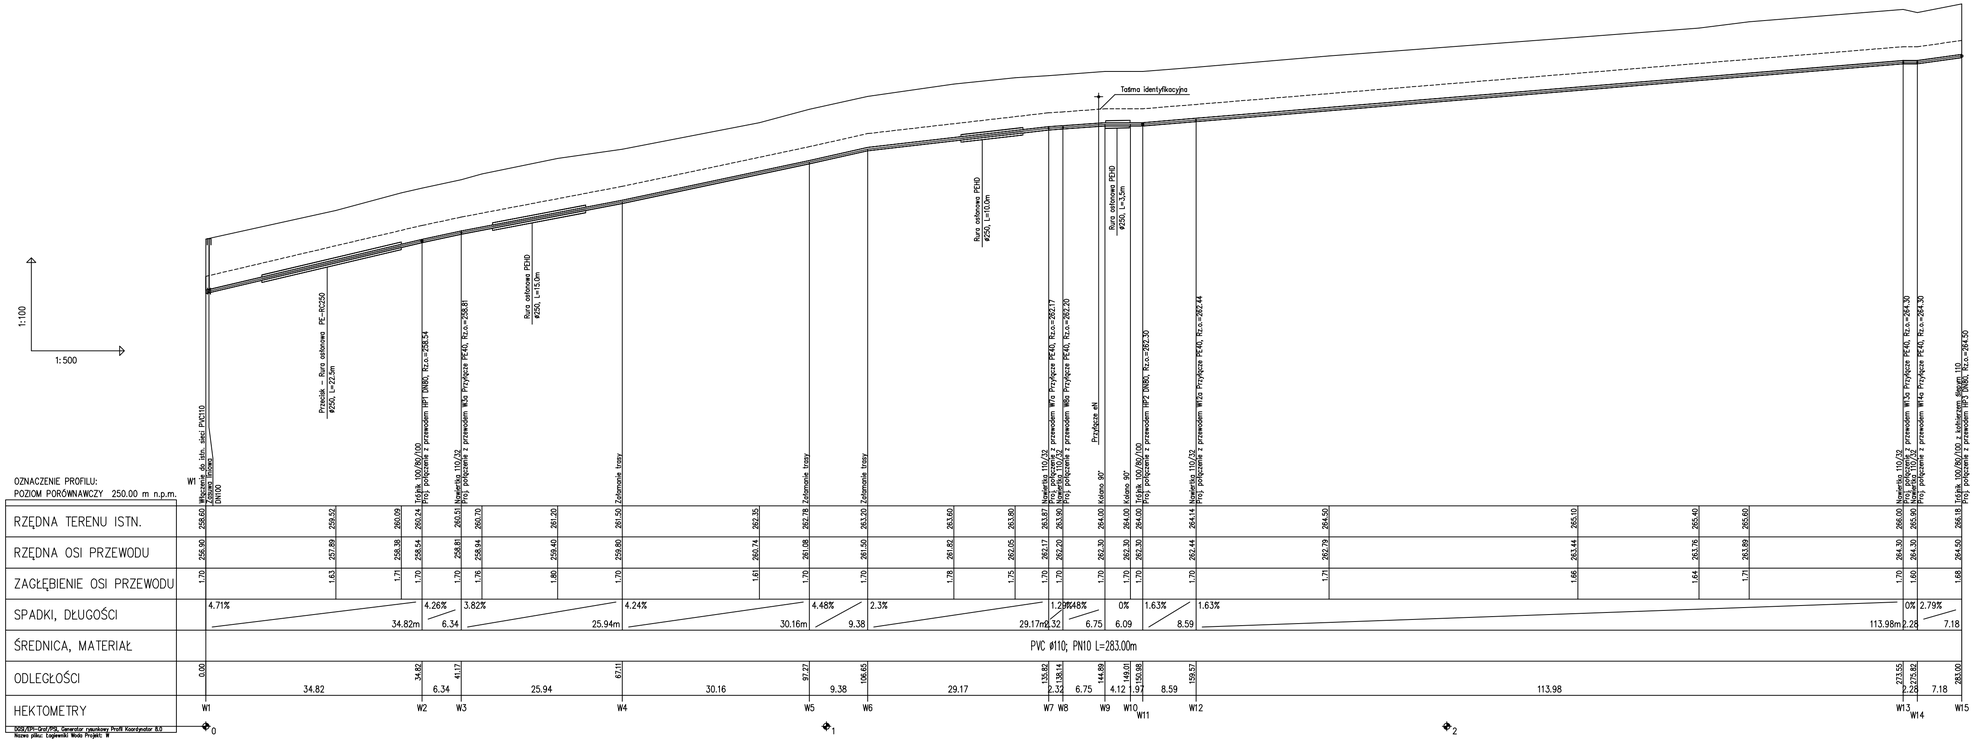

UWAGI:

1. RZĘDNE POSADOWIENIA ISTNIEJĄCEJ INFRASTRUKTURY PODZIEMNEJ ZWERYFIKOWAĆ PO ODKRYCIU I NAWIAZAĆ DO NICH UNIKAJĄC KOLIZJI.
2. PRZY UKŁADANIU WODOCIĄGU ZACHOWAĆ PRZYKRYCIE MIN.1,60 M.
3. ZE WZGLĘDU NA BRAK INFORMACJI NA TEMAT GŁĘBOKOŚCI POSADOWIENIA ISTNIEJĄCEGO WODOCIĄGU, WYKONAĆ WYKOP I NAWIĄZAĆ SIĘ DO STANU FAKTYCZNEGO
4. W WĘZŁACH ORAZ PRZY ZMIANACH KIERUNKÓW WYKONAĆ BLOKI OPOROWE ZGODNIE Z BN-81/9192-05
5. NA ZAKOŃCZENIACH RUR OSŁONOWYCH ZAMONTOWAĆ MANSZETY TYP N
6. RURY PRZEWODOWE WPROWADZAĆ DO RUR OSŁONOWYCH PRZY UŻYCIU PŁÓZ DYSTANSOWYCH.

Inwestor: GMINA CHMIELNIK PLAC KOŚCIELNY 7; 26-020 CHMIELNIK	Pracownia Projektowa ul. Leśna 102A, 26-020 Chmielnik tel: 509-303-541 e-mail: kandlprojekty@gmail.com	K·&·L BUILDING DESIGN	
Inwestycja: Rozbudowa sieci wodociągowej wraz z hydrantami przeciwpożarowymi i przyłączami wodociągowymi w miejscowości Łagiewniki, gm Chmielnik.	Branża sanitarna – Projektant: mgr inż. Magdalena Lalewicz SWK/0155/POOS/11		Podpis:
Treść rysunku: Profil sieci wodociągowej	Branża sanitarna – Sprawdzający: mgr inż. Aneta Wojciechowska-Burchan SWK/0247/PWBS/17		
Data: listopad 2021	Skala: 1:100/500	Rysunek Nr: PB-IS-02	Faza: PROJEKT BUDOWLANY	Format: 297x830

Uwaga Niniejsza dokumentacja ani żadna jej część nie może być powielana ani rozpowszechniana bez zgody właściciela praw autorskich.