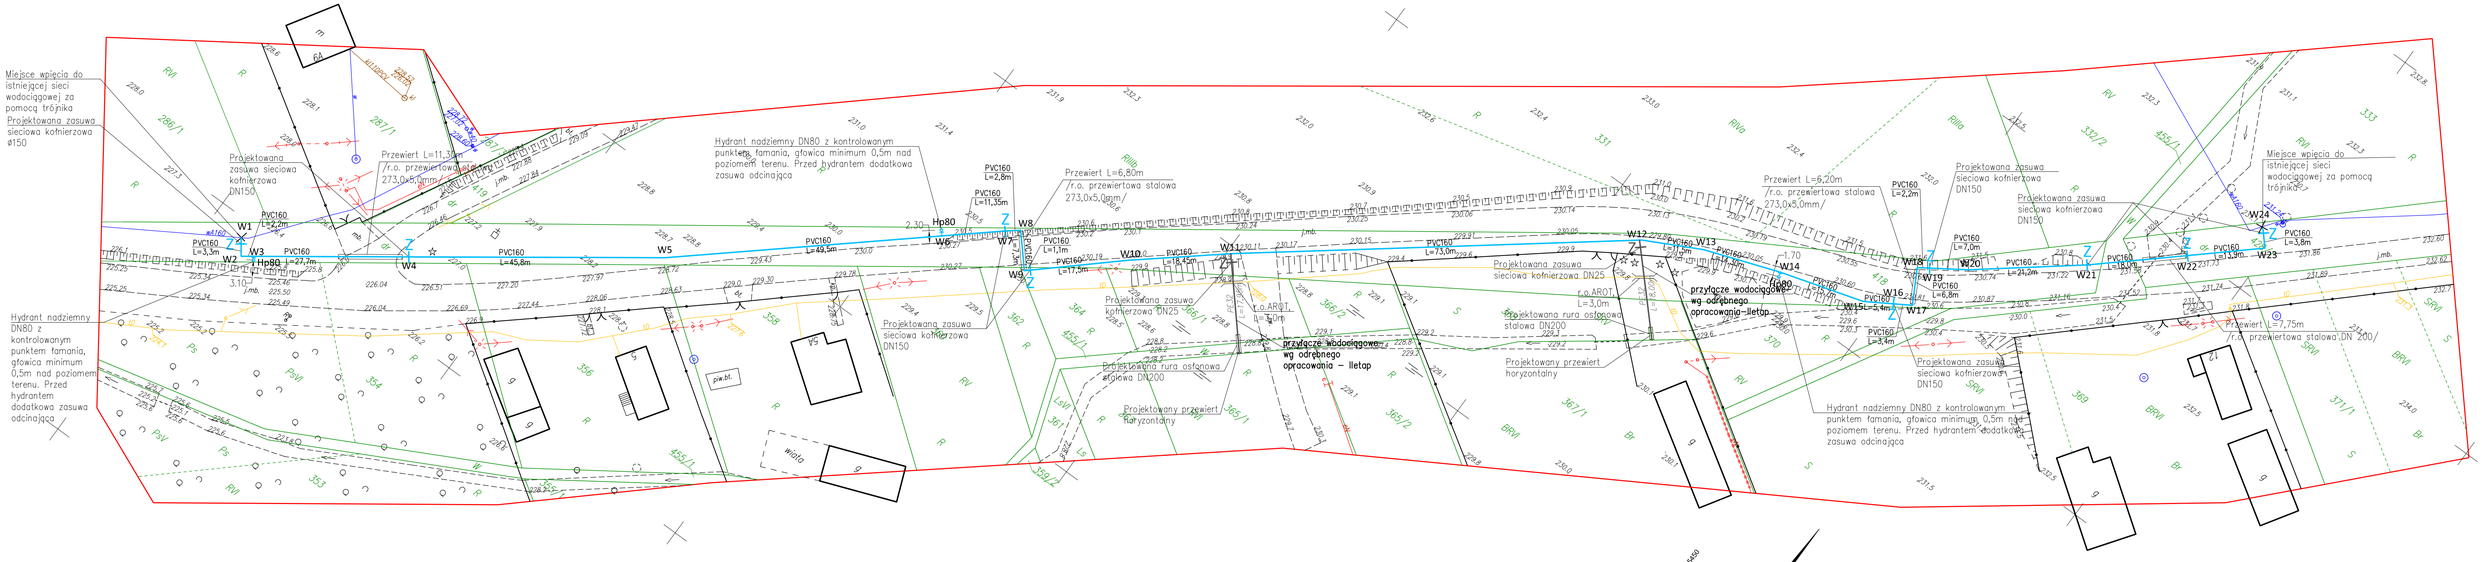

Arkusz mapy zasadniczej:
7.137.19.01.2.4 rastry E-6-7;
7.137.19.01.4.1 rastry E-8;
7.137.19.01.4.2 rastry A-5-8, B-4-8, C-3-6, D-1-5, E-1-3;
7.137.19.01.4.3 rastry A-8;
7.137.19.01.4.4 rastry A-1-2, B-1;
Układ sekcji:

	7.137.19.01.2.4
7.137.19.01.4.1	7.137.19.01.4.2
7.137.19.01.4.3	7.137.19.01.4.4

UWAGI:
- Granice ujawnione na mapie nie zostały ustalone w terenie i nie spełniają wymagań dokładnościowych określonych w standardach (nie dotyczy działek 287/3, 332/2, 355/1, 359/2, 367/1).
- Nie wyklucza się istnienia w terenie innych nie wykazanych na niniejszej mapie urządzeń podziemnych, które nie były zgłoszone do inwentaryzacji lub o których brak jest informacji w instytucjach branżowych.
- Mapa zgodna z terenem na dzień 28.09.2018 r.
- Mapę sytuacyjno-wysokościową w skali 1:500 wykreślono na podstawie rastrów mapy zasadniczej: sekcja 154.132.161, 154.132.162, 154.132.165, pomiaru bezpośredniego w terenie, danych numerycznych i danych z operatów pomiarowych otrzymanych z PODGiK w Kielcach.
- Nie badano służebności gruntowych.

Poświadcza się, że niniejszy dokument został opracowany w zgodzie z danymi ewidencyjnymi, których zakres odpowiada celowi opracowania projektu.

Organ prowadzący państwowy zasób geodezyjny i kartograficzny	STAROSTA KIELECKI
Identyfikator ewidencyjny materiału zasobu - sprawy bieżącej	P.2604.3208.2101
Data wpisania operatu ewidencyjnego do rejestrów materiałów zasobu	12 12 2018
Imię, nazwisko i podpis osoby reprezentującej organ	Z up. STAROSTY INSPEKTOR Agata Jaworska

Organ prowadzący państwowy zasób geodezyjny i kartograficzny	STAROSTA KIELECKI
Niniejsza dokumentacja projektowa była przedmiotem narady koordynacyjnej	
Znak sprawy	GN-III.6630. 326. 2020
Termin i miejsce narady koordynacyjnej	Kielce, dnia: 2020 -11- 18
Imię, nazwisko i podpis osoby reprezentującej organ	Z up. STAROSTY Łukasz Borek Inspektor

LEGENDA:
- Proj. rozbudowa sieci wodociągowej z rur 160 PVC
- Proj. hydrant p.poż.
- Rura ochronna przewiertowa /wg sytuacji i profili/
- Rura ochronna dwudzielna typu np. AROT na kablach elektrycznych/ teletechnicznych przy skrzyżowaniu z kanalizacją lub wodociągiem

POTWIERDZAM ZA ZGODNOŚĆ TREŚĆ MAPY Z ORYGINAŁEM

MAPA DO CELÓW PROJEKTOWYCH
skala 1:500

Mapę wykonano:
1. w układzie współrzędnych płaskich prostokątnych "2000/7"
2. w układzie wysokościowym Kronsztadt 1986

Województwo: Świętokrzyskie
Powiat: kielecki
Gmina: 260404_5 Chmielnik - obszar wiejski
Obręb: 260404_5.0013 Łagiewniki
cz. działek: 418, 428/1
Kielce, dn. 16.10.2018 r.
GN-III.6640.6460.2018

RZECZOZNAWCA DO SPRAW ZABEZPIECZEŃ PRZECIWPOŻAROWYCH
mgr inż. Zbigniew Zawrotniak
Nr upr. 381/98
Stalowa Wola, dnia 07.12.2020r.
zgodność projektu z wymaganiami ochrony przeciwpożarowej stwierdzam
bez uwag z uwagami:

PRACOWNIA GEODEZYJNO-INŻYNIERYJNA "GEOMAT" Mateusz Szyszka ul. Tumlińska 19 26-085 Miedziana Góra tel. 667 141 169 NIP 959-17-51-868 Reg. 260668825

GEODETA UPRAWNIONY inż. Mateusz Szyszkowski Nr upr. 21403 tel. 668 099 418

RRS–Projekt, Radosław Szlichta
Koprzywnica ul. Leśna 8, 27–660 Koprzywnica

Nazwa obiektu budowlanego: Rozbudowa sieci wodociągowej w msc. Łagiewniki, gm. Chmielnik.		
Tytuł rysunku: PROJEKT ZAGOSPODAROWANIA TERENU		Data: październik 2020
Inwestor: Gmina CHMIELNIK Plac Kościuszki 7, 26–020 Chmielnik		Skala: 1:500
Projektował: Radosław Szlichta Upr. bud. PDK/0137/POOS/09	Podpis:	Nr rysunku: 1
Sprawdził: mgr inż. Magdalena Kutaga–Rak		
Sprawdził: mgr inż. Wojciech Pasek Upr. bud. PDK/0302/PWOS/19		