



ELEWACJA WSCHODNIA

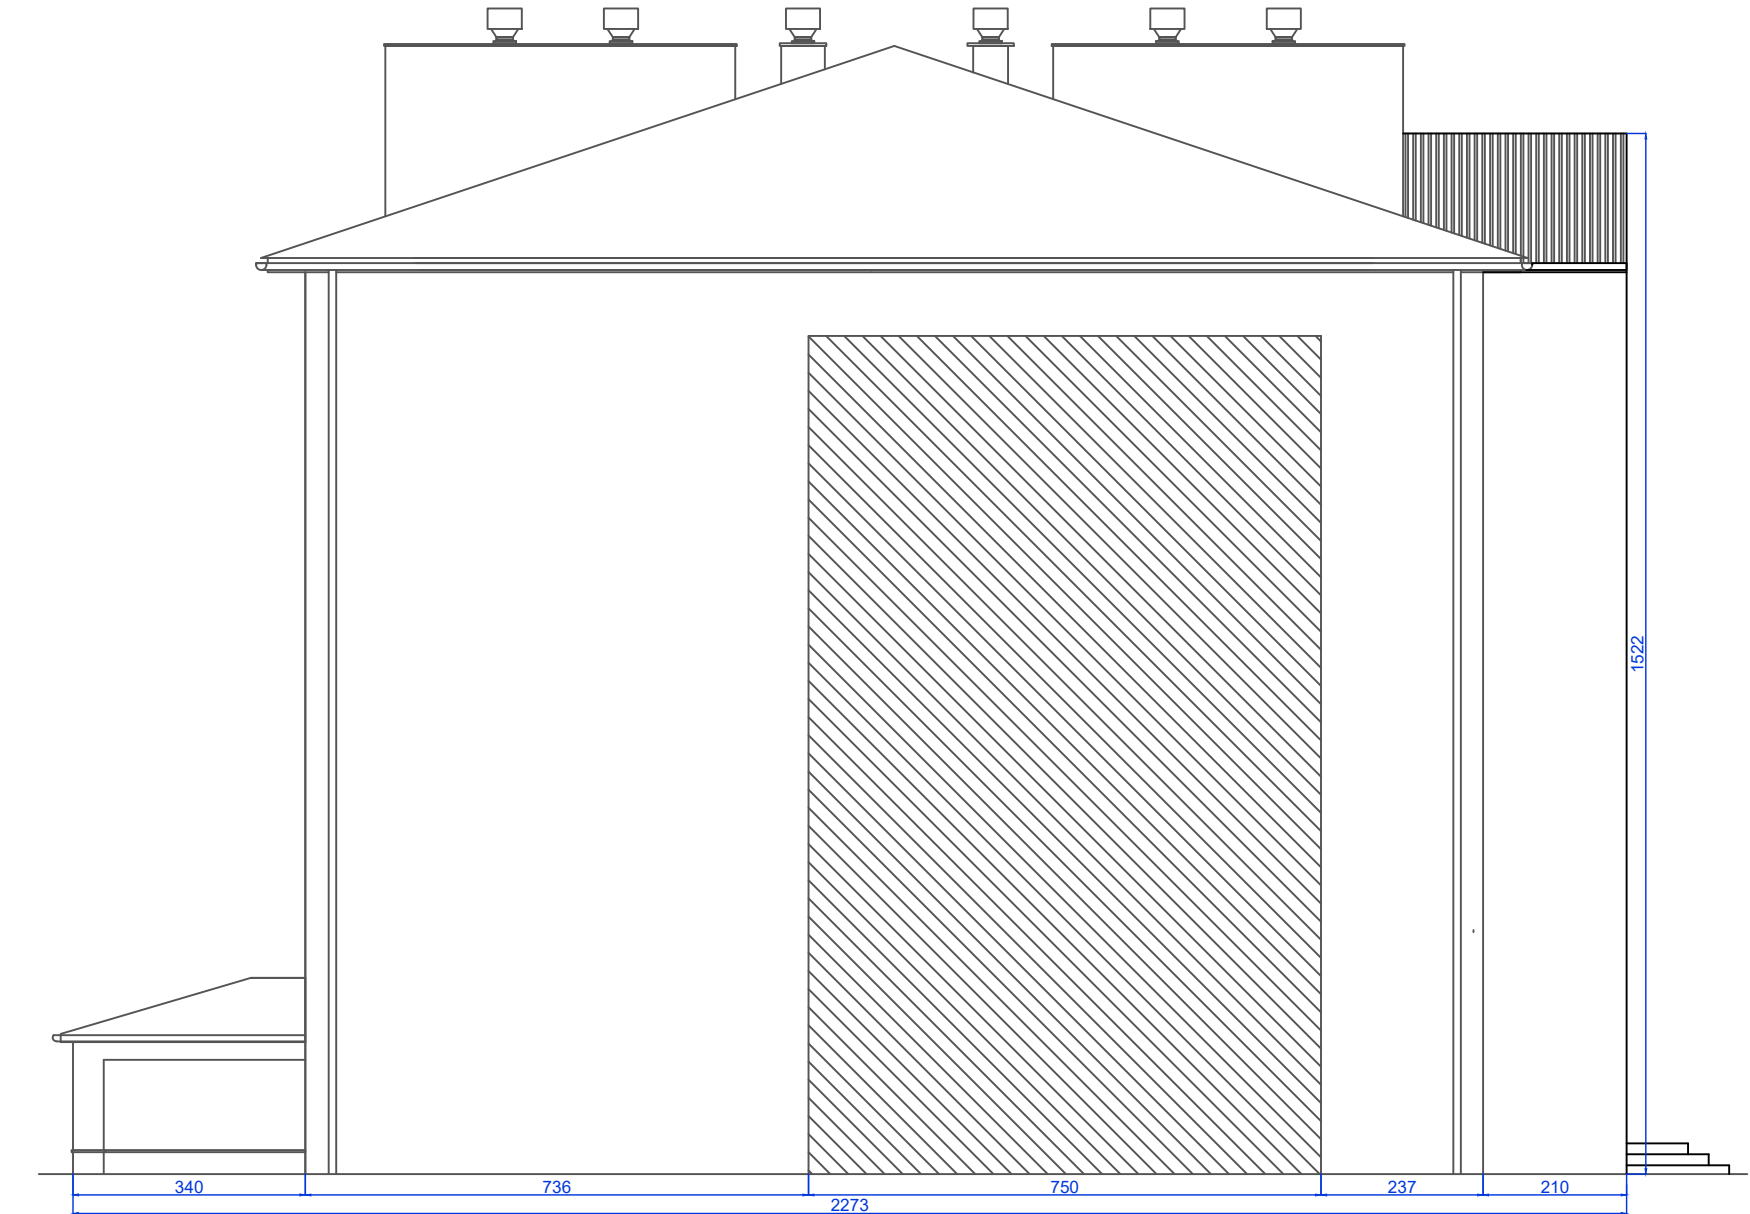

ELEWACJA PÓŁNOCNA



	PROJEKTOWAŁ	IME I NAZWISKO	NR. UPRAWNIEN I SPECJALNOŚĆ	DATA	PODPIS
	OPRACOWAŁ	mgr inż. arch. Jolanta Nowak	176/SWOKK/2013, specj. arch.	04.2021	
INWESTOR		GMINA CHMIELNIK, PLAC KOŚCIUSZKI 7, 26-020 CHMIELNIK			
INWESTYCJA		TERMOMODERNIZACJA BUDYNKÓW UŻYTECZNOŚCI PUBLICZNEJ NA TERENIE GMINY CHMIELNIK – ETAP III			
OBIEKT I LOKALIZACJA		SZKOŁA PODSTAWOWA STEFANA ŻEROMSKIEGO W CHMIELNIKU UL. SZKOLNA 7 26-020 CHMIELNIK (NR DZIAŁKI 971/1, OBRĘB 1, CHMIELNIK MIASTO)			
TYTUŁ RYSUNKU		ELEWACJA PÓŁNOCNA I WSCHODNIA – STAN ISTNIEJĄCY			SKALA 1:100
SYMBOL OBIEKTU		STADIUM	NR PROJEKTU	NR RYSUNKU	NR ZMIANY
SP/CHM/TERM		PW	CHM/TERM/04/21	RYŚ. NR 2	