Rzut piętra
skala 1:100

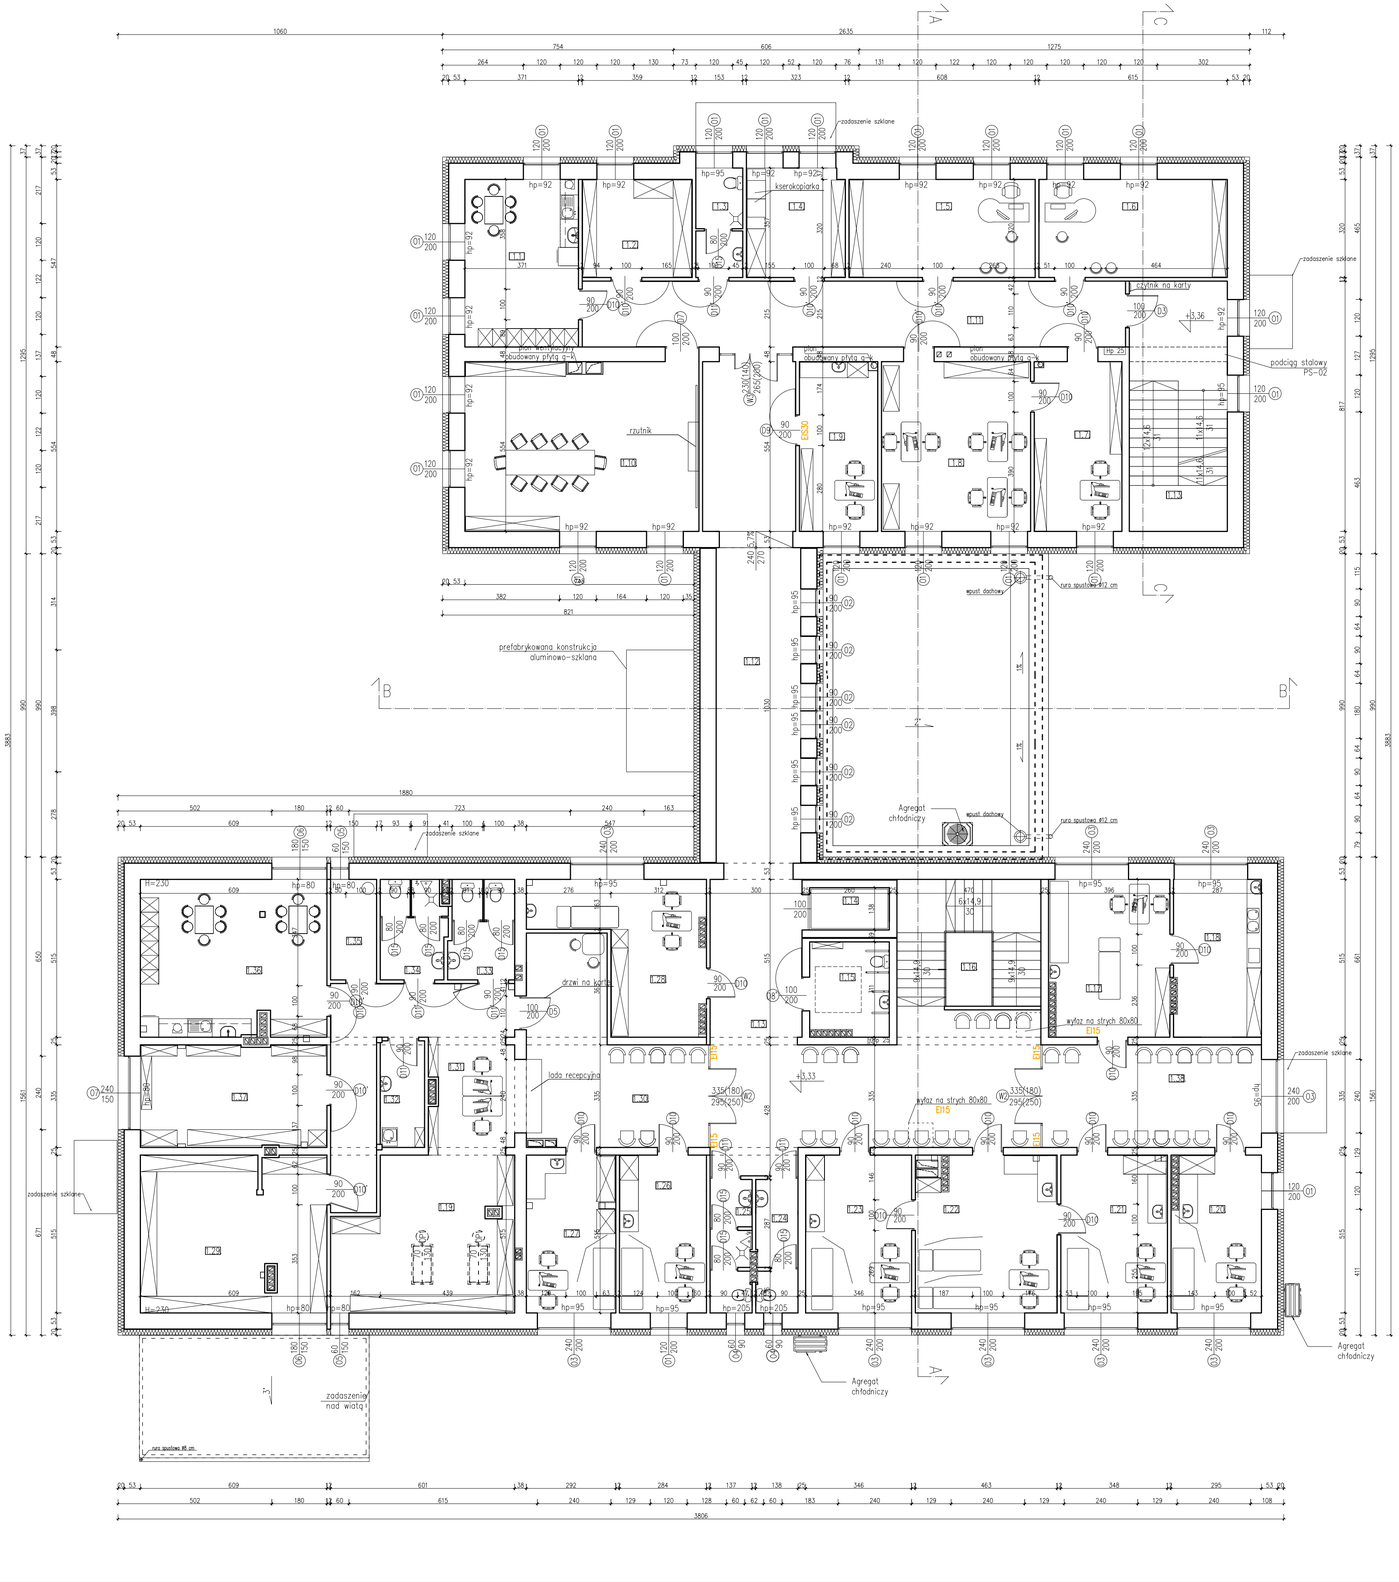

ZESTAWIENIE POMIESZCZEŃ			
Nr	Nazwa pomieszczenia	Pow. [m2]	Rodzaj posadzki
1.1.	Pom. socjalne	20.29	wykładzina PCV
1.2.	Archiwum podręczne	11.50	wykładzina PCV
1.3.	WC dla personelu	5.46	gres antypoślizgowy
1.4.	Magazyn biurowy	11.49	wykładzina PCV
1.5.	Zastępca dyrektora	19.52	wykładzina PCV
1.6.	Dyrektor	19.73	wykładzina PCV
1.7.	Pomieszczenie (księgowość)	15.10	wykładzina PCV
1.8.	Pomieszczenie (referenci)	27.09	wykładzina PCV
1.9.	Gabinet dźwiękoszczelny audiowizualny	14.18	wykładzina PCV
1.10.	Sala konferencyjna	42.33	wykładzina PCV
1.11.	Komunikacja	38.14	wykładzina PCV
1.12.	Komunikacja	63.90	wykładzina PCV
1.13.	Komunikacja	60.35	wykładzina PCV
1.14.	Winda	3.59	
1.15.	WC niepełnosprawni	7.89	gres antypoślizgowy
1.16.	Klatka schodowa	21.96	wykładzina PCV
1.17.	Gabinet stomatologiczny	19.94	wykładzina PCV
1.18.	Sterylizatornia	14.68	wykładzina PCV
1.19.	Pomieszczenie pomocnicze	27.71	wykładzina PCV
1.20.	Gabinet lekarski	14.74	wykładzina PCV
1.21.	Gabinet lekarski	17.84	wykładzina PCV
1.22.	Gabinet zabiegowy	23.48	wykładzina PCV
1.23.	Gabinet lekarski	17.91	wykładzina PCV
1.24.	WC damskie	5.89	gres antypoślizgowy
1.25.	WC męskie	5.89	gres antypoślizgowy
1.26.	Gabinet lekarski	14.62	wykładzina PCV
1.27.	Gabinet pielęgniarki środowiskowej	10.60	wykładzina PCV
1.28.	Gabinet lekarski	19.76	wykładzina PCV
1.29.	Magazyn podręczny medyczny	31.14	wykładzina PCV
1.30.	Pomieszczenie poczekalni	34.10	wykładzina PCV
1.31.	Pomieszczenie pomocnicze	28.79	wykładzina PCV
1.32.	Pom. porządkowe	5.04	wykładzina PCV
1.33.	WC personel damskie	6.91	gres antypoślizgowy
1.34.	WC personel męskie	6.84	gres antypoślizgowy
1.35.	Palarnia	4.92	wykładzina PCV
1.36.	Pom. socjalne	30.88	wykładzina PCV
1.37.	Magazyn bielizny czystej	20.34	wykładzina PCV
1.38.	Pomieszczenie poczekalni	23.95	wykładzina PCV
	Razem	768.4900	

UWAGI:

NA KORYTARZACH OŚWIETLENIE AWARYJNE.

WSZYSTKIE ELEMENTY WYPOSAŻENIA W RECEPCJI, NA KORYTARZACH I W PRZEDSIONKU P.POŻ. NIE MOGĄ ZAWĘŻAĆ KORYTARZA PONIŻEJ 1,4 M I POWINNY BYĆ WYKONANE JAKO ELEMENTY TRUDNOZPALANE, NRO.

W BUDYNKU NIE WYSTĘPUJĄ POMIESZCZENIA PRZEZNACZONE DO JEDNOCZESNEGO PRZEBYWANIA DLA WIĘCEJ NIŻ 50 OSÓB JEDNOCZEŚNIE.

PRZED PRZYSTĄPIENIEM DO ROBÓT BUDOWLANYCH ORAZ WYKOŃCZENIOWYCH WSZYSTKIE WYMIARY NALEŻY SPRAWDZIĆ NA BUDOWIE, O ROZBIEŻNOŚCIACH NALEŻY POINFORMOWAĆ PROJEKTANTA.

WYKONAWCA ZOBOWIĄZANY JEST DOKŁADNIE ZAPOZNAĆ SIĘ Z PROJEKTEM I WARUNKAMI ISTNIEJĄCYMI NA PLACU BUDOWY A TAKŻE SPRAWDZIĆ WYMIARY NA BUDOWIE I PRZEKAZAĆ INFORMACJE O ROZBIEŻNOŚCIACH JEDNOSTCE PROJEKTOWEJ.

WSZYSTKIE ROBOTY MAJĄ BYĆ WYKONANE ZGODNIE Z WYMAGANIAMI OKREŚLONYMI PRZEZ PRAWO BUDOWLANE I WSZELKIE UWARUNKOWANIA PRAWNE I TECHNICZNE DOTYCZĄCE SZTUKI BUDOWLANEJ.

RYSUNKI NALEŻY ROZPATRYWAĆ ŁĄCZNIE Z CZĘŚCIĄ OPISOWĄ DOKUMENTACJI ARCHITEKTONICZNEJ ORAZ Z OPRACOWANIAMI BRANŻOWYMI (RYSUNKAMI, OBLICZENIAMI, OPISAMI).

WSZELKIE ZASTOSOWANE ROZWIĄZANIA I MATERIAŁY WINNY MIEĆ WYMAGANE CERTYFIKATY I APROBATY DOPUSZCZAJĄCE DO STOSOWANIA W BUDOWNICTWIE, W TYM ITB I STRAŻY POŻARNEJ.

WYBÓR KOLORYSTYKI ORAZ DOBÓR MATERIAŁÓW ZOSTANIE POTWIERDZONY LUB DOKONANY PO KONSULTACJI Z PROJEKTANTEM I INWESTOREM NA ETAPIE REALIZACJI.

ZASTOSOWANE MATERIAŁY, URZĄDZENIA ORAZ TECHNOLOGIE DOBRANE SĄ TAK BY SPEŁNIAĆ ZAŁOŻENIA PROJEKTOWE. ISTNIEJE MOŻLIWOŚĆ ZASTOSOWANIA ROZWIĄZAŃ ALTERNATYWNYCH, KTÓRE POSIADAJĄ RÓWNOWAŻNE BĄDŹ WYŻSZE PARAMETRY OD PODANYCH W OPISIE.

Hp 25 Hydrant wewnętrzny min. długość węża 30 m

EI15, EI30 Klasa odporności ogniowej drzwi

'ARMAX' Sp. z o.o.
27-200 Starachowice, ul. 1-go Maja 13 tel. 601063690

Nazwa obiektu:
"Rozbudowa oraz przebudowa budynku SPZOZ wraz z zagospodarowaniem terenu przy ul. Kieleckiej w Chmielniku"

Tytuł rysunku:	Skala:	Nr rys.
Rzut piętra	1:100	A3

	Imię i nazwisko:	Nr uprawnień:	Data:	Podpis:
Architektura: PROJEKTOWAŁ:	Jarosław Kawiński	SW-1/2003 Spec. architektoniczna	01.2022r.	
Architektura: SPRAWDZIŁA:	Anna Szczerba	309/SWOKK/2018 Spec. architektoniczna	01.2022r.	
Konstrukcja: PROJEKTOWAŁ:	Piotr Zdyb	SWK/0065/PWBKb/18 Spec. konstrukcyjno	01.2022r.	
Konstrukcja: SPRAWDZIŁ:	Marek Szczerba	SWK/0126/PWOK/11 Spec. konstrukcyjna	01.2022r.	
Projekt OPRACOWAŁ:	Dariusz Celuch		01.2022r.	