


Elewacja południowa – inwentaryzacja,
skala 1:100

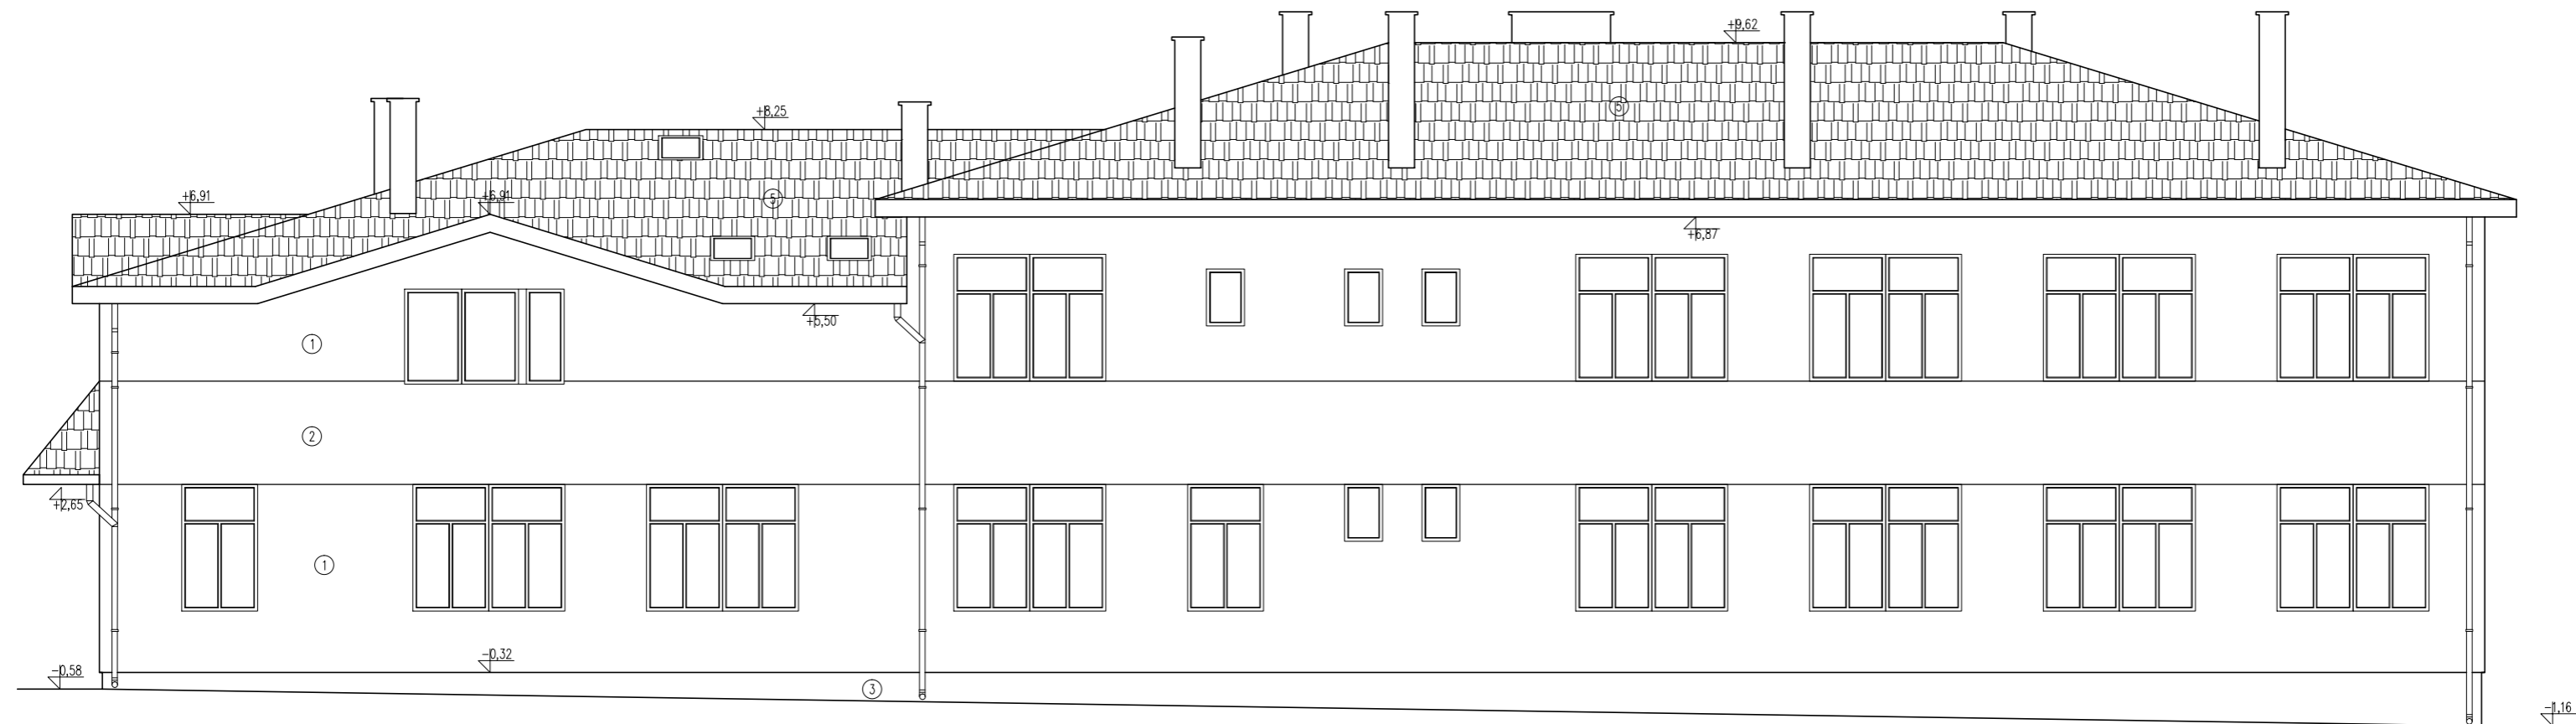

Kolorystyka

1. Tynk cienkowarstwowy / tynk cem.-wap. – kolor niebieski
2. Tynk cienkowarstwowy / tynk cem.-wap. – kolor kremowy
3. Cokół – tynk cem.-wap. – kolor szary
4. Cokół – płytki klinkierowe – kolor bordowy
5. Dach – szwedzka blacha dachówkowa – kolor grafitowy
– Stolarka – kolor biały

'ARMAX' Sp. z o.o.

27-200 Starachowice, ul. 1-go Maja 13 tel. 601063690

Nazwa obiektu:
"Rozbudowa oraz przebudowa budynku SPZOZ wraz z zagospodarowaniem terenu przy ul. Kieleckiej w Chmielniku"

Tytuł rysunku:
Elewacja południowa – inwentaryzacja

Skala:
1:100

Nr rys.
16

Projektanci:	Imię i nazwisko:	Nr uprawnień:	Data:	Podpis:
Architektura: PROJEKTOWAŁ:	Jarosław Kawiński	SW-1/2003 Spec. architektoniczna	01.2022r.	
Architektura: SPRAWDZIŁA:	Anna Szczerba	309/SWOKK/2018 Spec. architektoniczna	01.2022r.	
Konstrukcja: PROJEKTOWAŁ:	Piotr Zdyb	SWK/0065/PWBKb/18 Spec. konstrukcyjna	01.2022r.	
Konstrukcja: SPRAWDZIŁA:	Marek Szczerba	SWK/0126/PWOK/11 Spec. konstrukcyjna	01.2022r.	
Projekt OPRACOWAŁ:	Dariusz Celuch		01.2022r.	