Zadaszenie wiaty – rzut fundamentów
skala 1:50

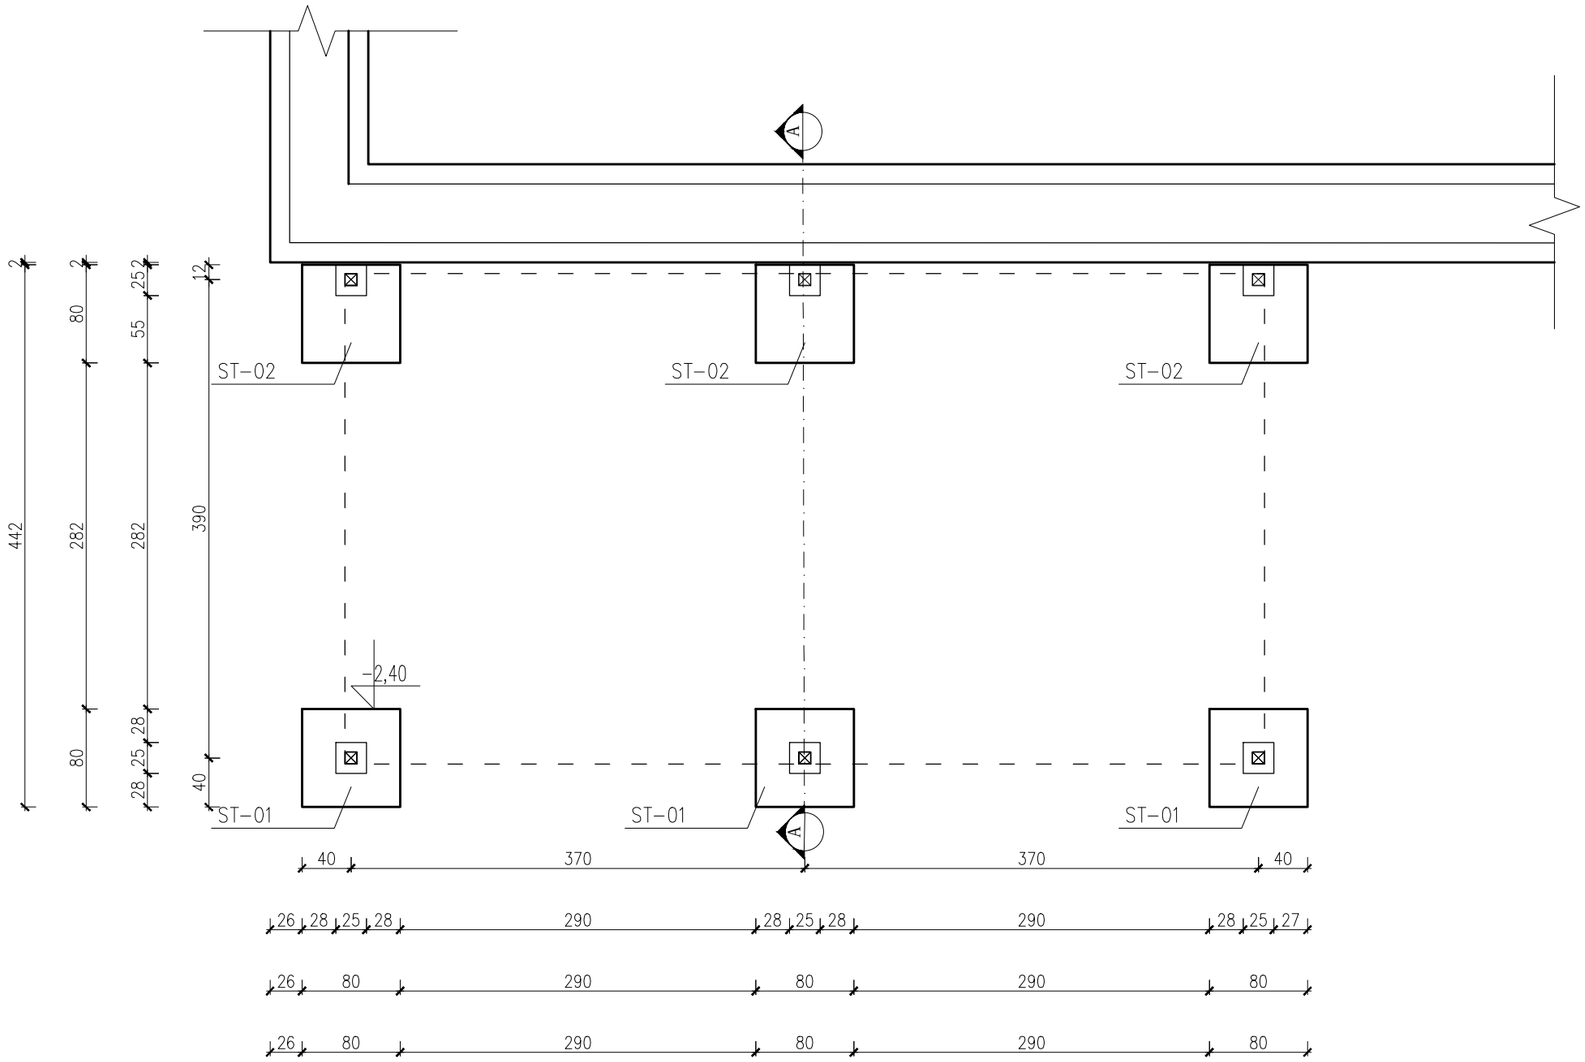

UWAGI:

Wszystkie elementy drewniane należy zabezpieczyć p.poż poprzez malowanie środkiem ochronnym do klasy reakcji na ogień B-s1,d0.

Elementy stalowe lakierowane proszkowo w kolorze grafit – RAL 9004 (lub zbliżony).

Poziom posadowienia ław fundamentowych -2,40 m.

'ARMAX' Sp. z o.o.
27-200 Starachowice, ul. 1-go Maja 13 tel. 601063690

Nazwa obiektu:
"Rozbudowa oraz przebudowa budynku SPZOZ wraz z zagospodarowaniem terenu przy ul. Kieleckiej w Chmielniku"

Tytuł rysunku:	Skala:	Nr rys.
Zadaszenie wiaty – rzut fundamentów	1:50	AL2

Projektanci:	Imię i nazwisko:	Nr uprawnień:	Data:	Podpis:
Architektura: PROJEKTOWAŁ:	Jarosław Kawiński	SW-1/2003 Spec. architektoniczna	01.2022r.	
Architektura: SPRAWDZIŁA:	Anna Szczerba	309/SWOKK/2018 Spec. architektoniczna	01.2022r.	
Konstrukcja: PROJEKTOWAŁ:	Piotr Zdyb	SWK/0065/PWBKb/18 Spec. konstrukcyjna	01.2022r.	
Konstrukcja: SPRAWDZIŁ:	Marek Szczerba	SWK/0126/PWOK/11 Spec. konstrukcyjna	01.2022r.	
Projekt OPRACOWAŁ:	Dariusz Celuch		01.2022r.	