


Zadaszenie wiaty – rzut
skala 1:50

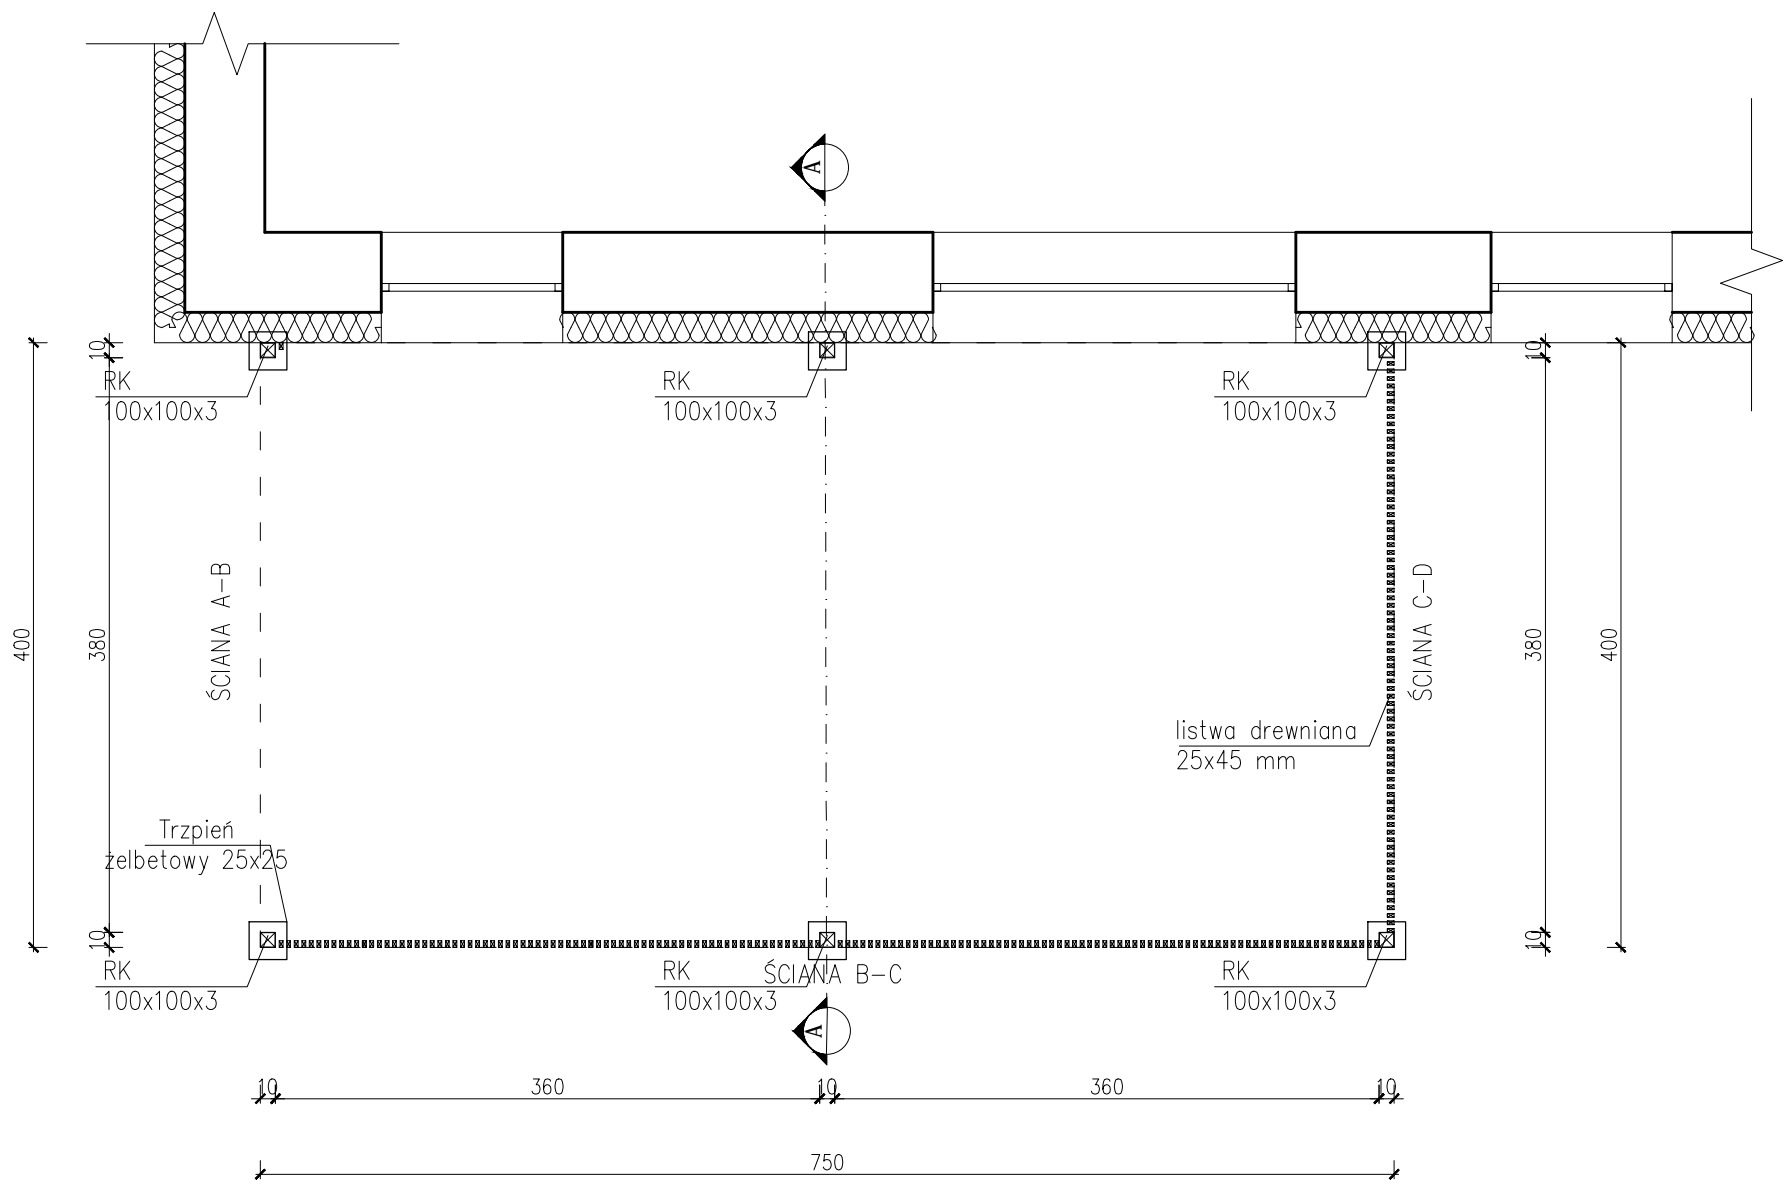

UWAGI:

Wszystkie elementy drewniane należy zabezpieczyć p.poz poprzez malowanie środkiem ochronnym do klasy reakcji na ogień B-s1,d0.

Elementy stalowe lakierowane proszkowo w kolorze grafit – RAL 9004 (lub zbliżony).

Listwa drewniana – świerk skandynawski 25x45mm – kolor grafit – RAL 9004 (lub zbliżony).

Pokrycie dachowe – blacha trapezowa w kolorze grafit RAL 9004 (lub zbliżony).

Mocowanie do trzpienia wg przekroju.

Wykonać maskownicę zastępującą rynnę oraz rurę spustową w kolorze grafit – RAL 9004 (lub zbliżony).

'ARMAX' Sp. z o.o.

27-200 Starachowice, ul. 1-go Maja 13 tel. 601063690

Nazwa obiektu:
"Rozbudowa oraz przebudowa budynku SPZOZ wraz z zagospodarowaniem terenu przy ul. Kieleckiej w Chmielniku"

Tytuł rysunku: Zadaszenie wiaty – rzut Skala: 1:50 Nr rys. AL3

Projektanci:	Imię i nazwisko:	Nr uprawnień:	Data:	Podpis:
Architektura: PROJEKTOWAŁ:	Jarosław Kawiński	SW-1/2003 Spec. architektoniczna	01.2022r.	
Architektura: SPRAWDZIŁA:	Anna Szczerba	309/SWOKK/2018 Spec. architektoniczna	01.2022r.	
Konstrukcja: PROJEKTOWAŁ:	Piotr Zdyb	SWK/0065/PWBKb/18 Spec. konstrukcyjna	01.2022r.	
Konstrukcja: SPRAWDZIŁ:	Marek Szczerba	SWK/0126/PWOK/11 Spec. konstrukcyjna	01.2022r.	
Projekt OPRACOWAŁ:	Dariusz Celuch		01.2022r.	