



Szczegóły konstrukcji ramy stalowej R-1,
skala 1:20, 1:10


Wycinek rzutu więźby dachu nad klatką
schodową oparty na ramie stalowej

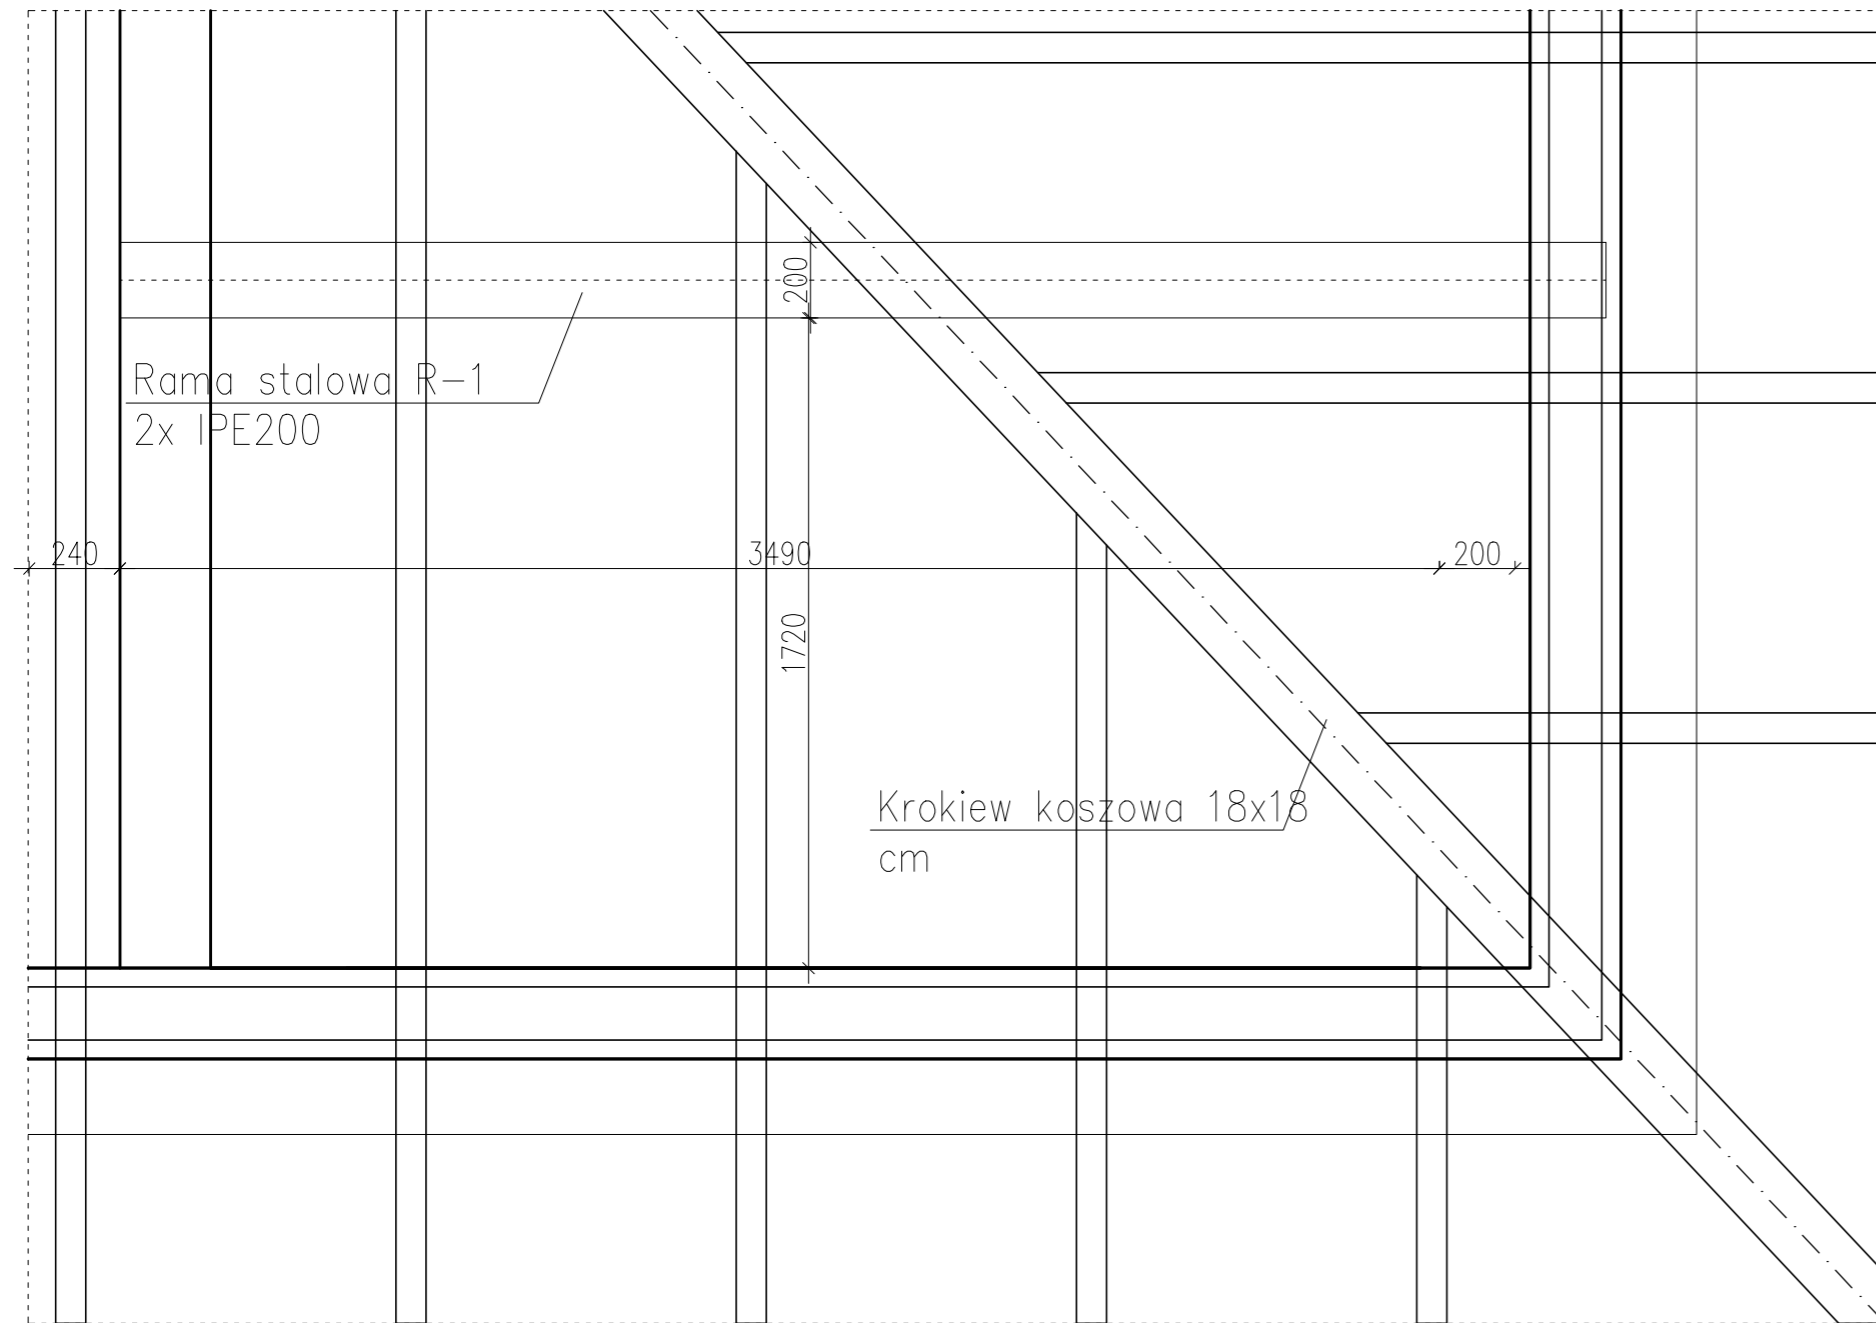

WIDOK A-A

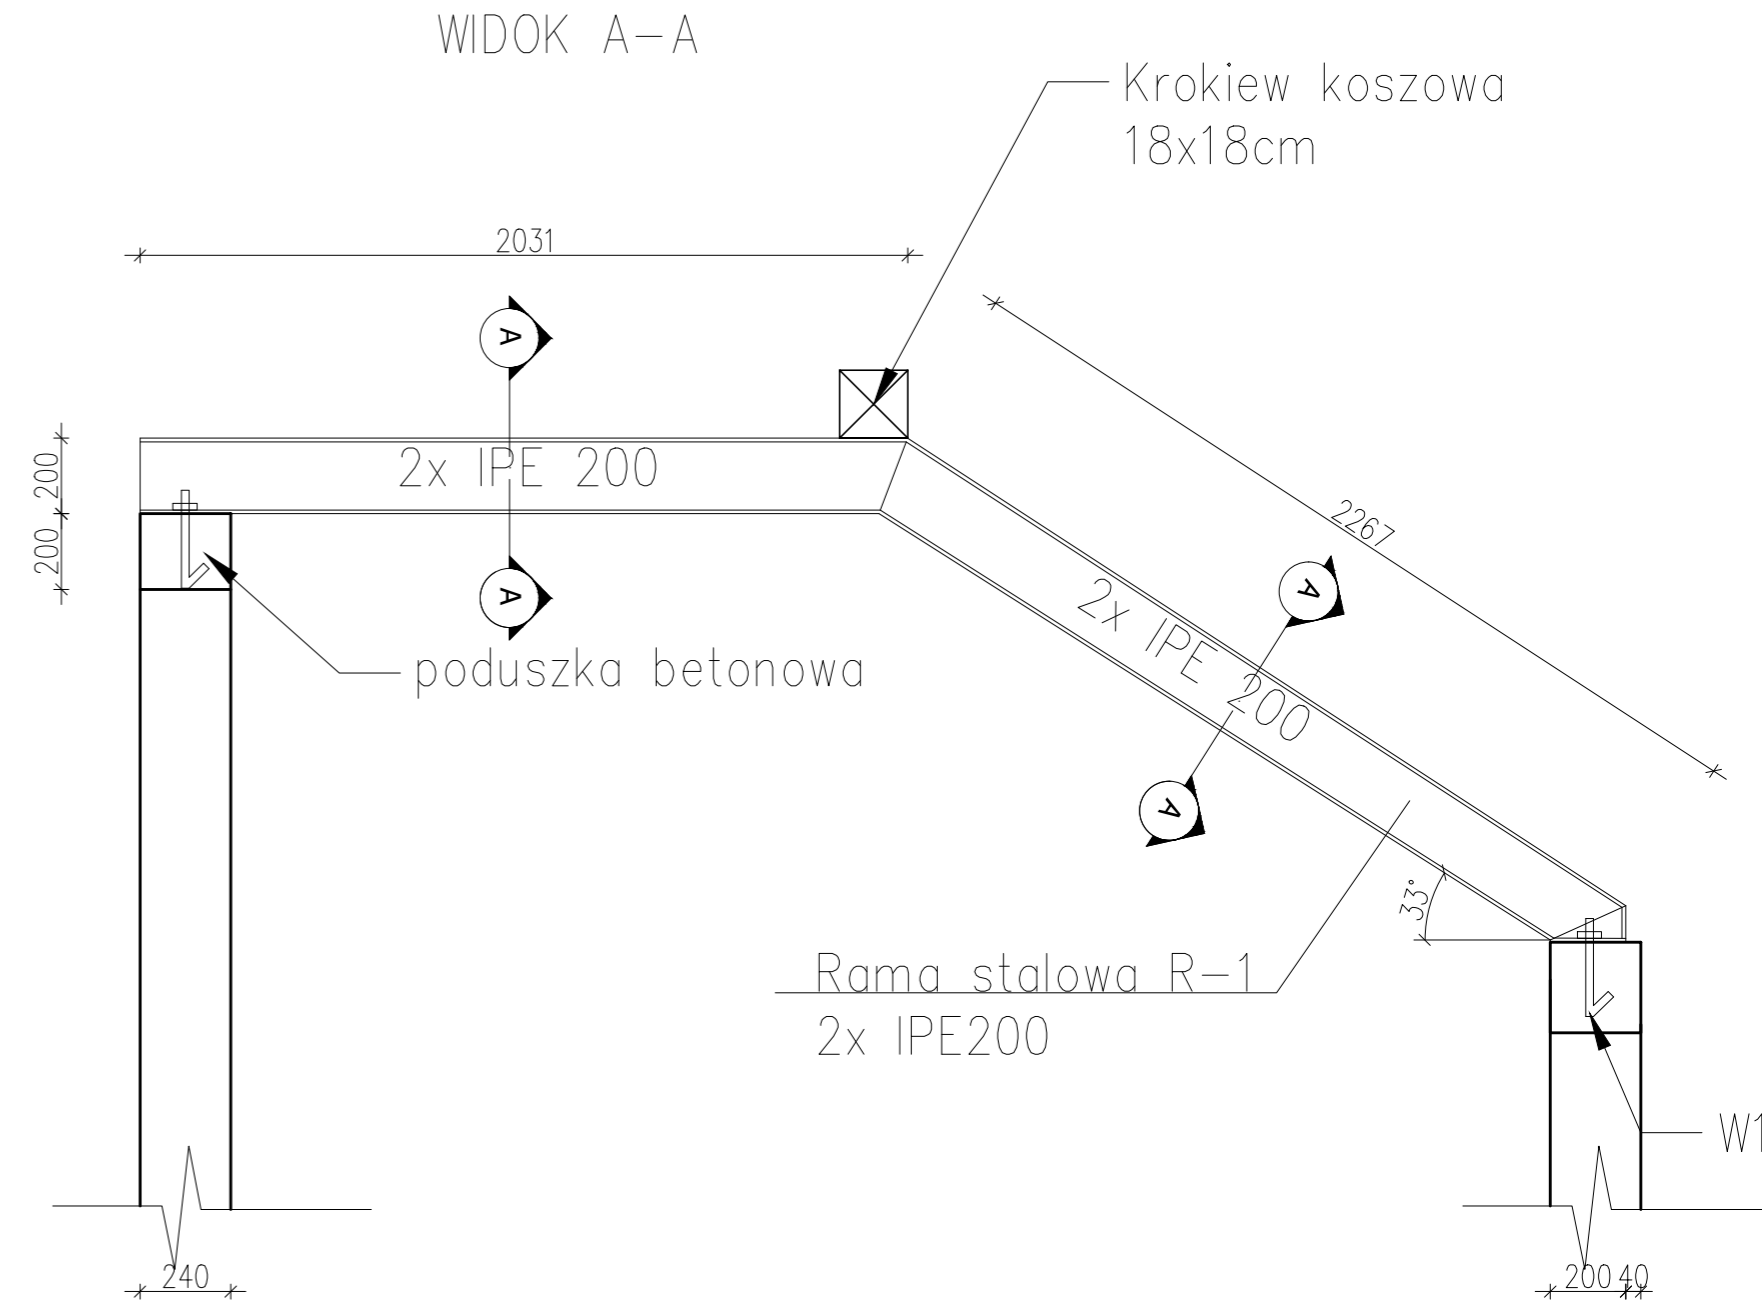

Przekrój A - A
Skala 1:10

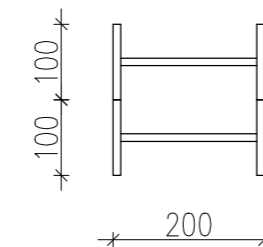

'ARMAX' Sp. z o.o.					
27-200 Starachowice, ul. 1go Maja 13 kom. 601 063 690					
Nazwa obiektu: "Rozbudowa oraz przebudowa budynku SPZOZ wraz z zagospodarowaniem terenu przy ul. Kieleckiej w Chmielniku"					
Przedmiot: Szczegóły konstrukcji ramy stalowe R-1				Skala: 1:20, 1:10	Nr rys. K19
Projektanci:	Nazwisko:	Nr uprawnień:	Data:	Podpis:	
Architektura: PROJEKTOWAŁ:	Jarosław Kawiński	SW-1/2003 Spec. architektoniczna	01.2022r.		
Architektura: SPRAWDZIŁA:	Anna Szczerba	309/SWOKK/2018 Spec. architektoniczna	01.2022r.		
Konstrukcja: PROJEKTOWAŁ:	Piotr Zdyb	SWK/0065/PWBKb/18 Spec. konstrukcyjna	01.2022r.		
Konstrukcja: SPRAWDZIŁ:	Marek Szczerba	SWK/0126/PWOK/11 Spec. konstrukcyjna	01.2022r.		
Projekt OPRACOWAŁ:	Dariusz Celuch		01.2022r.		