Balustrady wewnętrzne – schody pomiędzy kondygnacją piwnicy i parteru, skala 1:50

Rzut schodów pomiędzy kondygnacją piwnicy i parteru

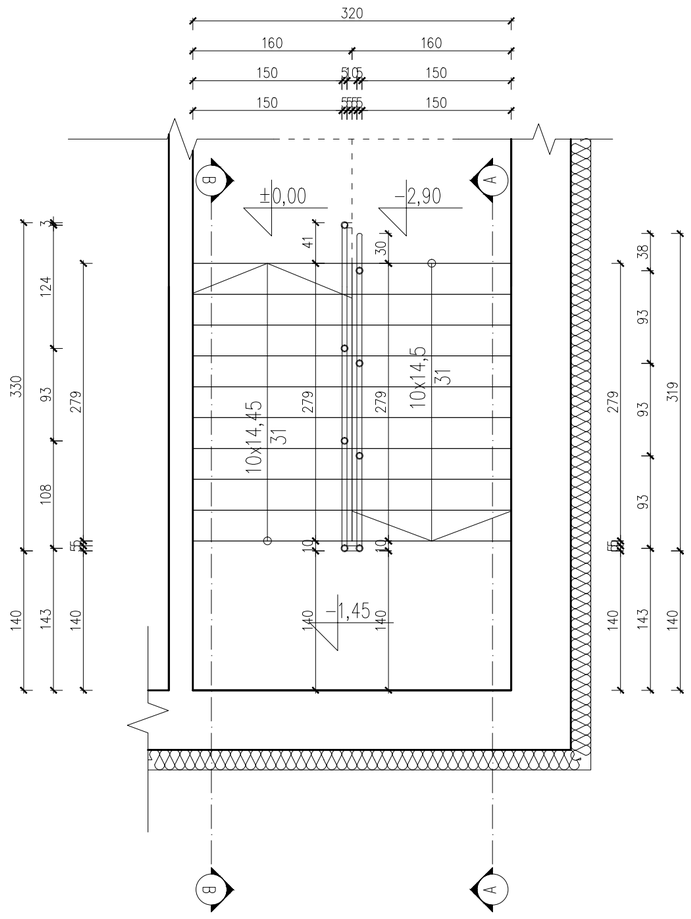

Przekrój A–A

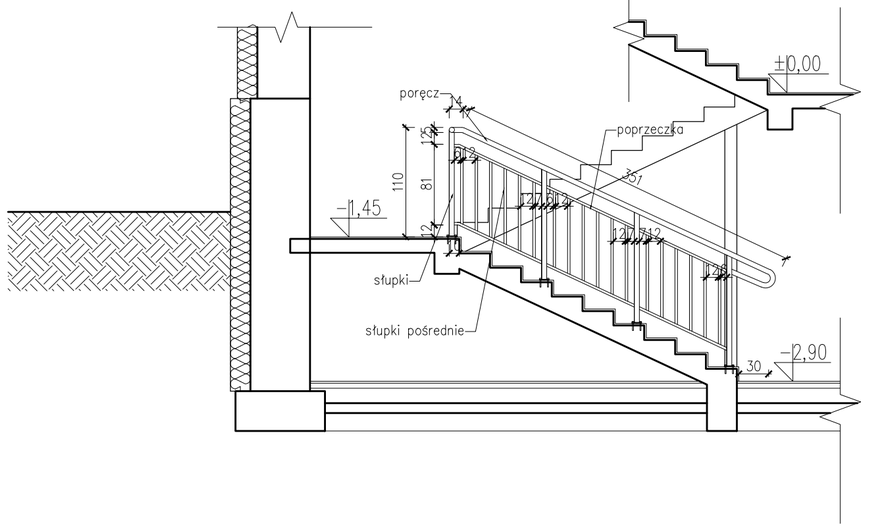

Przekrój B–B

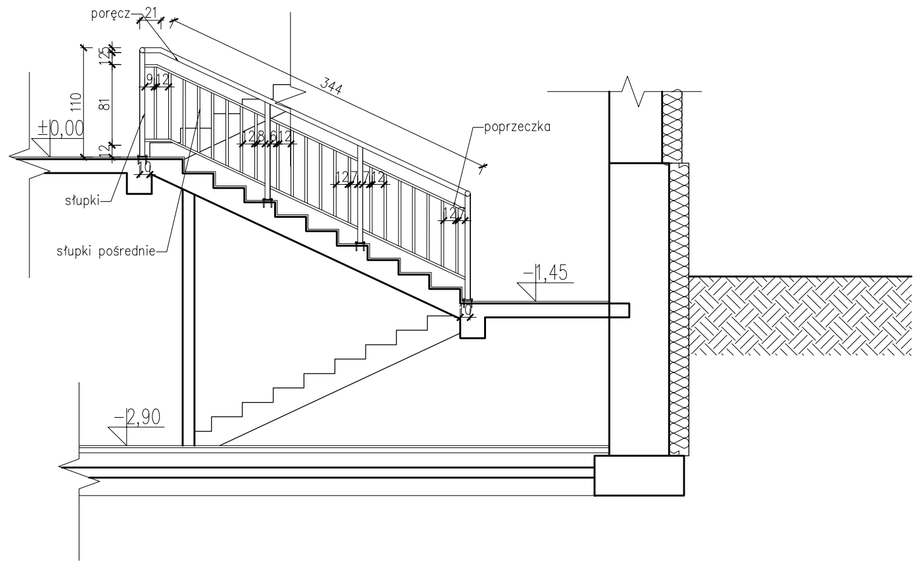

ELMENTY WARSZTATOWE

1. PORĘCZ	RO ø51x3.2
2. SŁUPKI	RO ø48x3.2
3. POPRZECZKA	RO ø31.8x2.3
4. SŁUPKI POŚREDNIE	RO ø25x2.3
5. SPOINY PEŁNE	3mm

BALUSTRADY Z RUR STALOWYCH CHROMONIKLOWYCH, SPAWANIE, WYKONANIE W WYTWORNI WG SZABLONÓW PRZYGOTOWANYCH NA BUDOWIE.
UWAGA; DODATKOWO PRZEWIDZIEC ELEMENTY ŁĄCZACE BALUSTRADY W UKŁADY.

'ARMAX' Sp. z o.o.
27-200 Starachowice, ul. 1-go Maja 13 tel. 601063690

Nazwa obiektu:
"Rozbudowa oraz przebudowa budynku SPZOZ wraz z zagospodarowaniem terenu przy ul. Kieleckiej w Chmielniku"

Tytuł rysunku:	Skala:	Nr rys.
Balustrady wewnętrzne – schody pomiędzy kondygnacją piwnicy i parteru	1:50	K28

Projektanci:	Imię i nazwisko:	Nr uprawnień:	Data:	Podpis:
Architektura: PROJEKTOWAŁ:	Jarosław Kawiński	SW–1/2003 Spec. architektoniczna	01.2022r.	
Architektura: SPRAWDZIŁA:	Anna Szczerba	309/SWOKK/2018 Spec. architektoniczna	01.2022r.	
Konstrukcja: PROJEKTOWAŁ:	Piotr Zdyb	SWK/0065/PWBKb/18 Spec. konstrukcyjna	01.2022r.	
Konstrukcja: SPRAWDZIŁ:	Marek Szczerba	SWK/0126/PWOK/11 Spec. konstrukcyjna	01.2022r.	
Projekt OPRACOWAŁ:	Dariusz Celuch		01.2022r.	