

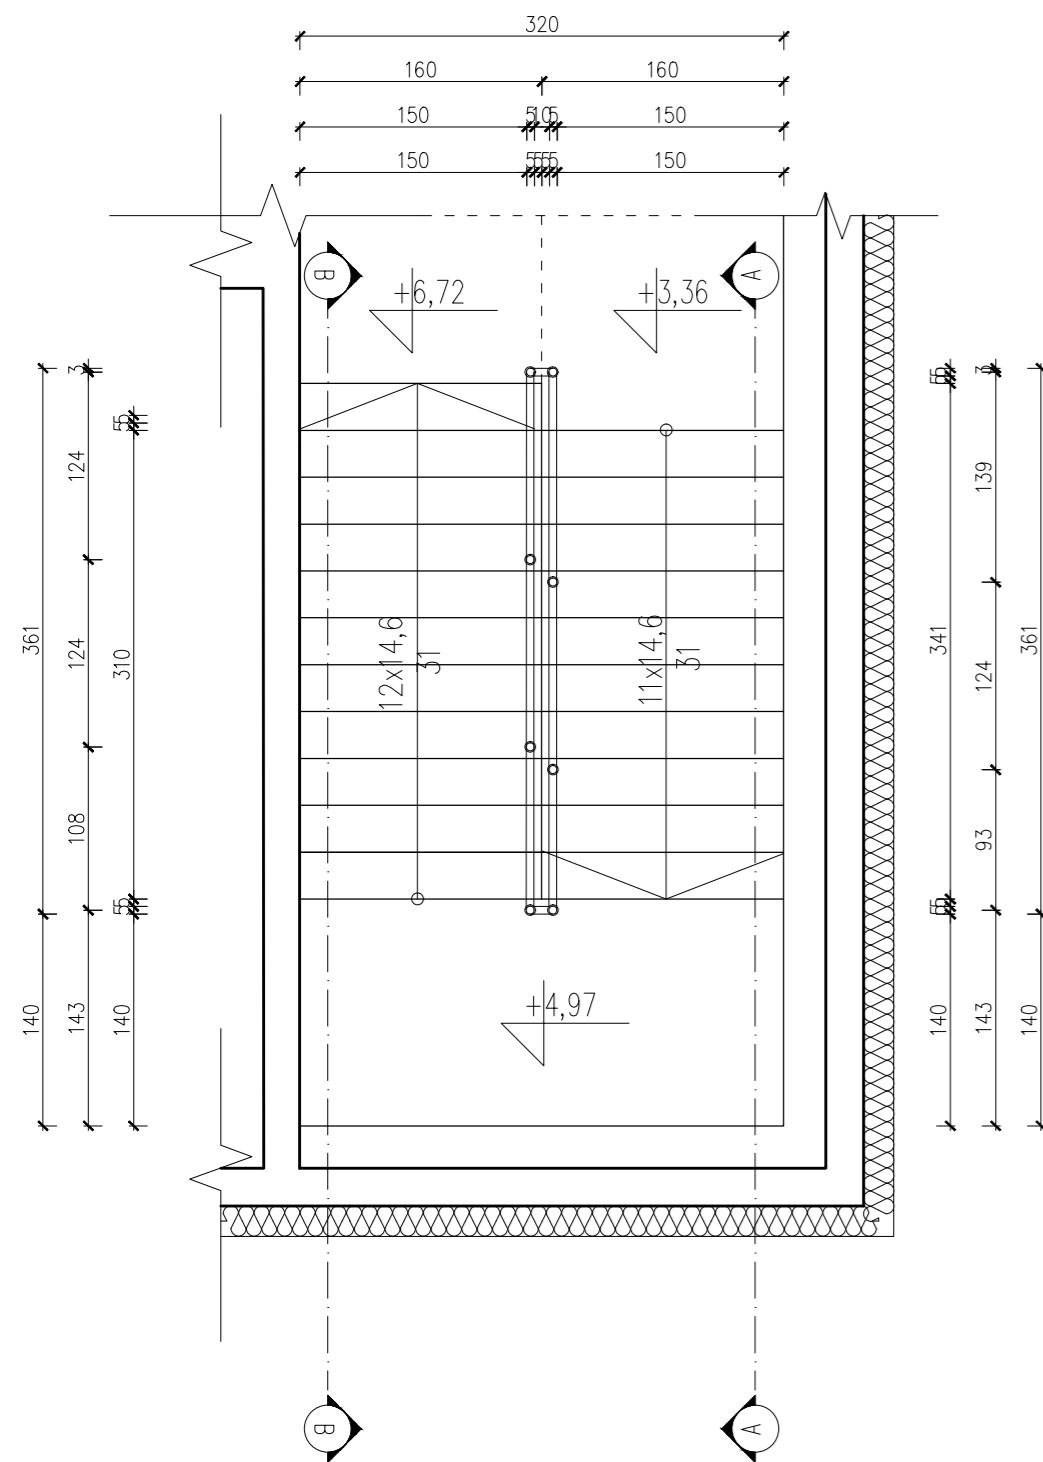


Rzut schodów pomiędzy
kondygnacją piętra i poddasza

Przekrój A-A

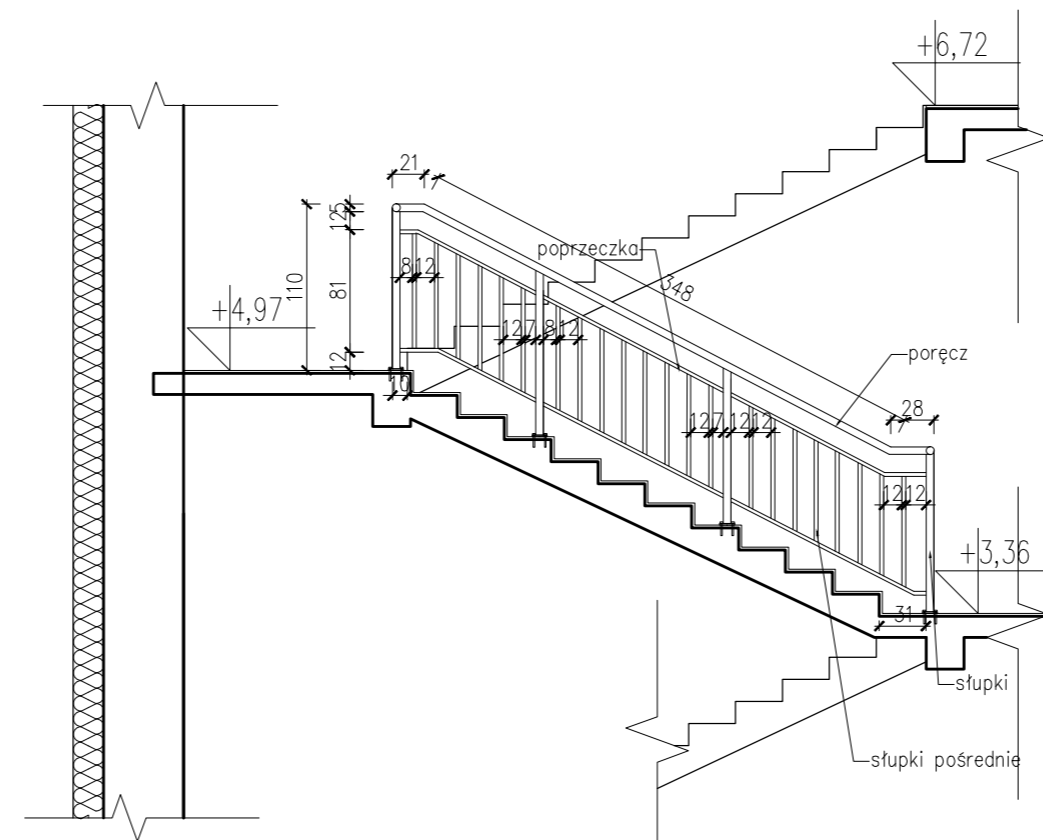

Przekrój B-B

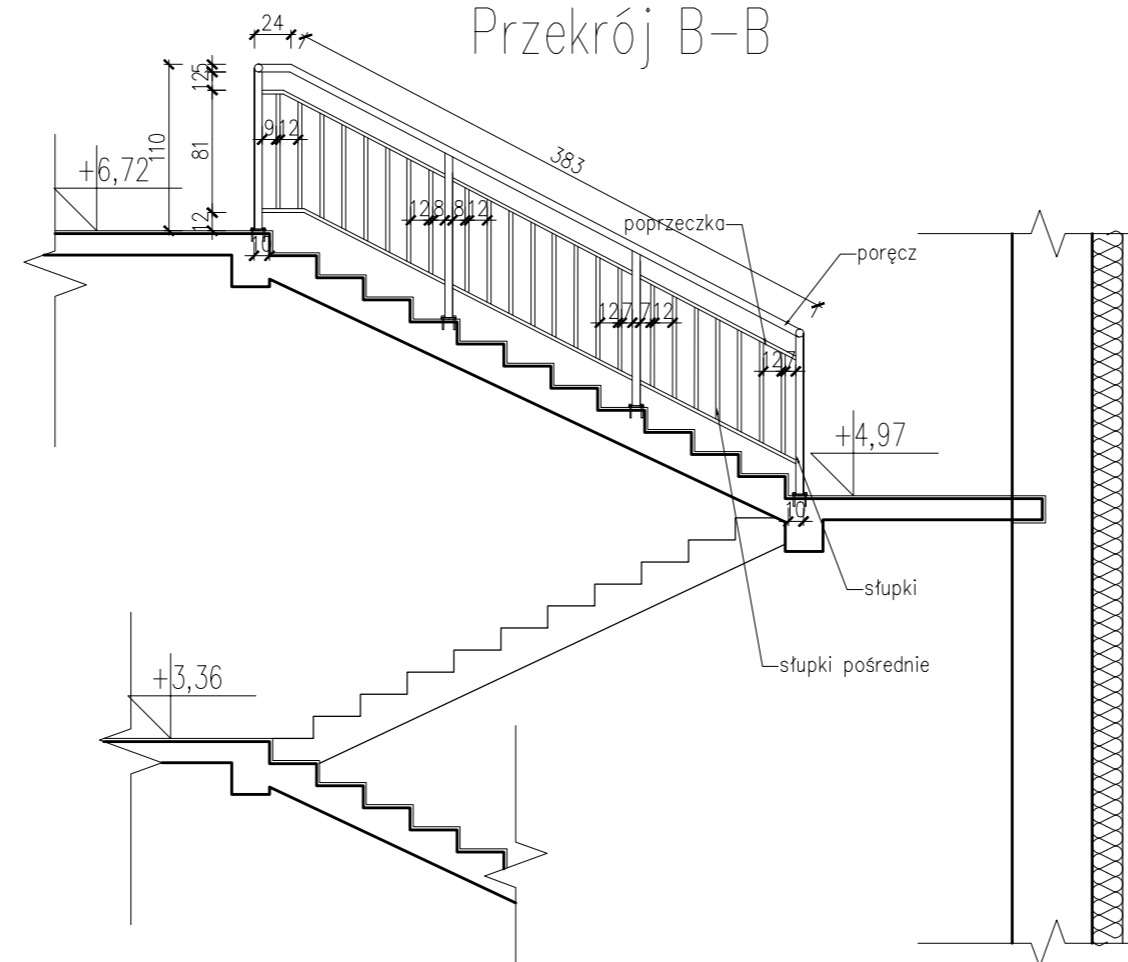

ELEMENTY WARSZTATOWE

1. PORĘCZ RO $\varnothing 51 \times 3.2$
2. SŁUPKI RO $\varnothing 48 \times 3.2$
3. POPRZECZKA RO $\varnothing 31.8 \times 2.3$
4. SŁUPKI POŚREDNIE RO $\varnothing 25 \times 2.3$
5. SPOINY PEŁNE 3mm

BALUSTRADY Z RUR STALOWYCH CHROMONIKLOWYCH,
SPAWANIE, WYKONANIE W WYTWORNI WG SZABLONÓW
PRZYGOTOWANYCH NA BUDOWIE.

UWAGA; DODATKOWO PRZEWIDZIEC ELEMENTY ŁĄCZĄCE
BALUSTRADY W UKŁADY.

'ARMAX' Sp. z o.o.

27-200 Starachowice, ul. 1-go Maja 13 tel. 601063690

Nazwa obiektu:
"Rozbudowa oraz przebudowa budynku SPZOZ wraz z
zagospodarowaniem terenu przy ul. Kieleckiej w Chmielniku"

Tytuł rysunku:
Balustrady wewnętrzne –
schody pomiędzy kondygnacją piętra i poddasza

Skala:
1:50

Nr rys.
K30

Projektanci:	Imię i nazwisko:	Nr uprawnień:	Data:	Podpis:
Architektura: PROJEKTOWAŁ:	Jarosław Kawinski	SW-1/2003 Spec. architektoniczna	01.2022r.	
Architektura: SPRAWDZIŁA:	Anna Szczerba	309/SWOKK/2018 Spec. architektoniczna	01.2022r.	
Konstrukcja: PROJEKTOWAŁ:	Piotr Zdyb	SWK/0065/PWBKb/18 Spec. konstrukcyjna	01.2022r.	
Konstrukcja: SPRAWDZIŁ:	Marek Szczerba	SWK/0126/PWOK/11 Spec. konstrukcyjna	01.2022r.	
Projekt OPRACOWAŁ:	Dariusz Celuch		01.2022r.	