



RGR 1/2U

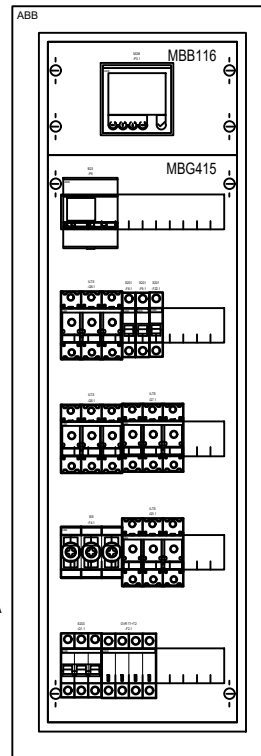

Klasa izolacji: II  
 Stopień ochrony: IP31  
 Stopień ochrony: IK08  
 Prąd znamionowy: 125 A  
 Rodzaj: Podtynkowa  
 Ilość modułów: 72  
 Szerokość: 315 mm  
 Wysokość: 965 mm  
 Głębokość: 200 mm

RGS 1/4U

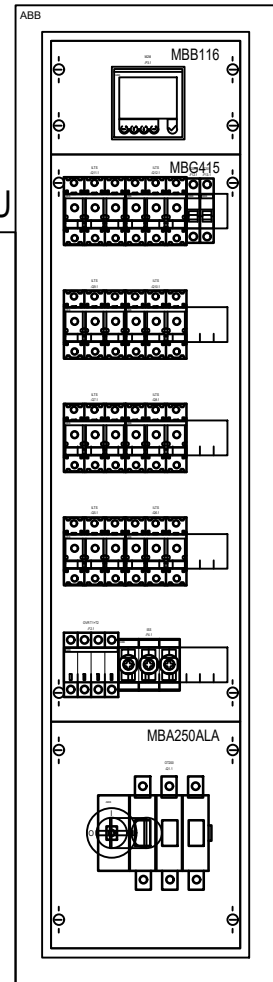

Klasa izolacji: II  
 Stopień ochrony: IP31  
 Stopień ochrony: IK08  
 Prąd znamionowy: 125 A  
 Rodzaj: Podtynkowa  
 Ilość modułów: 96  
 Szerokość: 315 mm  
 Wysokość: 1265 mm  
 Głębokość: 200 mm

'ARMAX' Sp. z o.o.

27-200 Sfarachowice, ul. 1-go Maja 13

tel. 601063690

Nazwa obiektu:

"Rozbudowa oraz przebudowa budynku SPZOZ wraz z zagospodarowaniem terenu przy ul. Kieleckiej w Chmielniku"

Tytuł rysunku:

Widok rozdzielni RGR/RGS

Skala:

1:10

Nr rys.

ES-2

Projektanci:	Imię i nazwisko:	Nr uprawnień:	Data:	Podpis:
PROJEKTOWAŁ:	inż. Paweł Piwowar	E-117/02 Spec. elektryczna	11.2021r.	
SPRAWDZIŁ:	mgr inż. Bartosz Budzik	E-217/02 Spec. elektryczna	11.2021r.	