Szafa SRS, BKT 42U, 800/800 drzwi blacha/szkło, RAL 7035
SRS4280802611.1

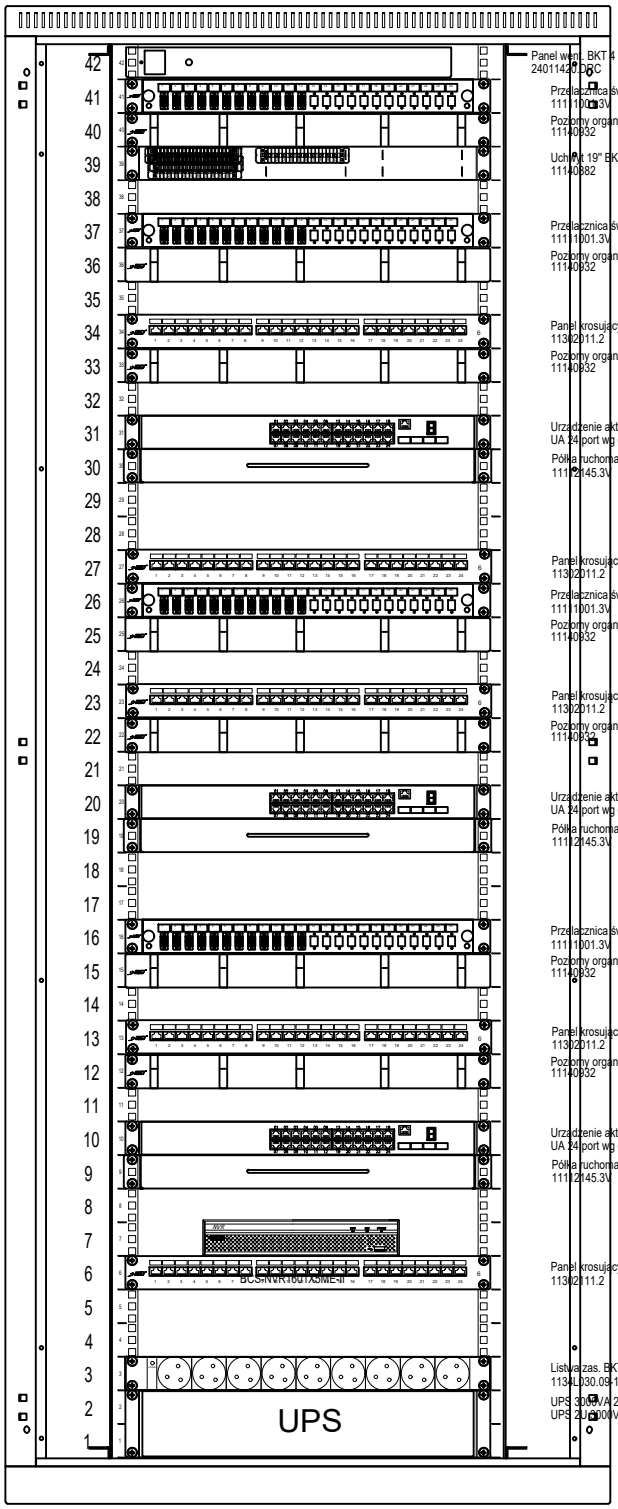

Panel went. BKT 4 went. dach-rak + termostat 1HE czarny
24011420.06C

Przełącznica światłowodowa wysuwalna BKT 19" 1U Veni
111110013V Płyta czoł.BKT 1U 24xSC simplex/MTRJ/E2000 +adaptery SC OS2APC

Poziomy organizator kabli 19" BKT, 1U, czarny, uszy plastik
11140932

Uchwyt 19" BKT, 6xLSA (na 60 par) 1U - RAL9005
11140882

Przełącznica światłowodowa wysuwalna BKT 19" 1U Veni
111110013V

Poziomy organizator kabli 19" BKT, 1U, czarny, uszy plastik
11140932

Panel krosujący 19" BKT, 24xRJ45, nieekranowany, kat. 6, 1u
11302011.2

Poziomy organizator kabli 19" BKT, 1U, czarny, uszy plastik
11140932

Urządzenie aktywne 24 porty
UA 24 port wg opisu

Półka ruchoma BKT 19",1U, o gł. 450mm, moc.w czterech pkt RAL 9005 czarny
11112145.3V

Panel krosujący 19" BKT, 24xRJ45, nieekranowany, kat. 6, 1u
11302011.2

Przełącznica światłowodowa wysuwalna BKT 19" 1U Veni
111110013V

Poziomy organizator kabli 19" BKT, 1U, czarny, uszy plastik
11140932

Panel krosujący 19" BKT, 24xRJ45, nieekranowany, kat. 6, 1u
11302011.2

Poziomy organizator kabli 19" BKT, 1U, czarny, uszy plastik
11140932

Urządzenie aktywne 24 porty
UA 24 port wg opisu

Półka ruchoma BKT 19",1U, o gł. 450mm, moc.w czterech pkt RAL 9005 czarny
11112145.3V

Przełącznica światłowodowa wysuwalna BKT 19" 1U Veni
111110013V

Poziomy organizator kabli 19" BKT, 1U, czarny, uszy plastik
11140932

Panel krosujący 19" BKT, 24xRJ45, nieekranowany, kat. 6, 1u
11302011.2

Poziomy organizator kabli 19" BKT, 1U, czarny, uszy plastik
11140932

Urządzenie aktywne 24 porty
UA 24 port wg opisu

Półka ruchoma BKT 19",1U, o gł. 450mm, moc.w czterech pkt RAL 9005 czarny
11112145.3V

Panel krosujący 19" BKT, 24xRJ45, ekranowany, kat. 6, 1u
11302111.2

Listwa zas. BKT 19"9xNFC61(bolec), wtyk DIN49441(uniw.), kontr.
1134L030.09-1

UPS 3000VA 2U
UPS 2U 3000VA wg opisu

'ARMAX' Sp. z o.o.

27-200 Starachowice, ul. 1-go Maja 13 tel. 601063690

Nazwa obiektu:
"Rozbudowa oraz przebudowa budynku SPZOZ wraz z zagospodarowaniem terenu przy ul. Kieleckiej w Chmielniku"

Tytuł rysunku:	Skala:	Nr rys.
Widok szafy CPD	1:10	ES-17

Projektanci:	Imię i nazwisko:	Nr uprawnień:	Data:	Podpis:
PROJEKTOWAŁ:	inż. Paweł Piwowar	E-117/02 Spec. elektryczna	11.2021r.	
SPRAWDZIŁ:	mgr inż. Bartosz Budzik	E-217/02 Spec. elektryczna	11.2021r.	