Przekrój A-A- parking

Skala 1:100

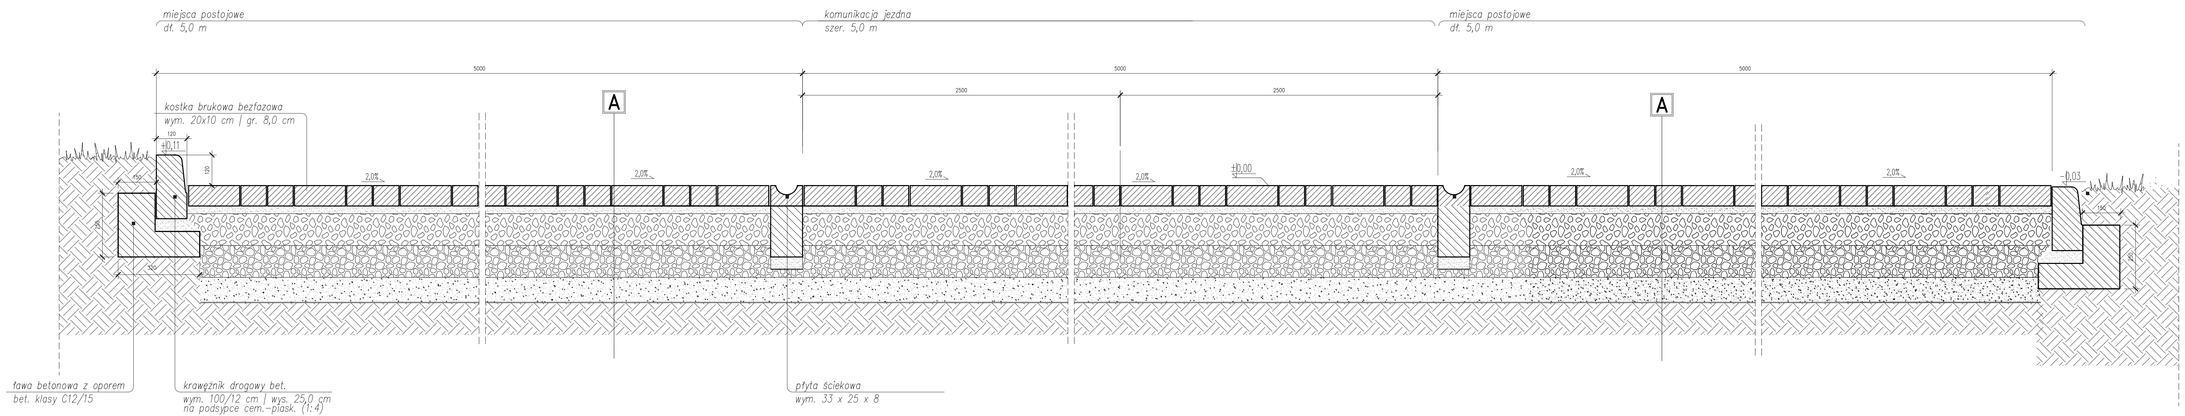

Uwaga:

- *Przekrój konstrukcyjny A nawierzchni z kostki brukowej – na rys. PZT5*
- *Miejsca parkingowe przeznaczone dla osób niepełnosprawnych oznakować przy zastosowaniu znaków pionowych oraz poziomych.*

'ARMAX' Sp. z o.o.

23-200 Biłgoraj, ul. Św. Rocha 13 tel. 607 076 369

Nazwa obiektu: "Rozbudowa oraz przebudowa budynku SPZOZ wraz z zagospodarowaniem terenu przy ul. Kieleckiej w Chmielniku"

Tytuł rysunku: Przekrój konstrukcyjny A–A– parking | Skala: 1:100 | Nr rys. PZT7

Projektanci:	Imię i nazwisko:	Nr uprawnień:	Data:	Podpis:
Architektura: PROJEKTOWAŁ:	Jarosław Kawiński	SW-1/2003 Spec. architektoniczna	01.2022r.	
Architektura: SPRAWDZIŁA:	Anna Szczerba	309/SWOKK/2018 Spec. architektoniczna	01.2022r.	
Konstrukcje: PROJEKTOWAŁ:	Piotr Zdyb	SWK/0065/PWBH/18 Spec. konstrukcyjna	01.2022r.	
Konstrukcje: SPRAWDZIŁ:	Marek Szczerba	SWK/0126/PWOK/11 Spec. konstrukcyjna	01.2022r.	
Projekt OPRACOWAŁA:	Agnieszka Erbel		01.2022r.	
Projekt OPRACOWAŁ:	Dariusz Celuch		01.2022r.	