


prefabrykowana konstrukcja aluminiowo-szkłana

2.1 MAGAZYN	ilość
1 REGAŁ MAGAZYNOWY	1
2.3 MAGAZYN	ilość
1 REGAŁ MAGAZYNOWY	2
2.4 POMIESZCZENIE GOSPODARCZE	ilość
1 REGAŁ MAGAZYNOWY	2
2.5 POMIESZCZENIE GOSPODARCZE	ilość
1 REGAŁ MAGAZYNOWY	2
2.6 WC PERSONEL	ilość
1 MUSZLA USTĘPOWA	1
2 UMYWALKA	1
2.8 POMIESZCZENIE SOCJALNE	ilość
1 LODÓWKA	1
2 SZAFKI STOJĄCE	7
3 SZAFKA WISZĄCA	3
4 SZAFKI STOJĄCE Z BLATEM ŁATWYM	3
5 ZŁEW JEDYNOKOM. Z OCEKACZEM	1
6 CZAJNIK BEZPRZEWODOWY	1
7 STOLIK	1
8 KRZESŁO	6
2.9 KOTŁOWNIA	ilość
1 UMYWALKA	1
2 WPUST PODŁOGOWY	1
3 ZAWÓR ZE ZŁĄCZKĄ	1
2.10 SERWEROWNIA	ilość
1 SERWER	1
2.11 CENTRALA TELEFONICZNA	ilość
1 SZAFKA TELEFONICZNA	1

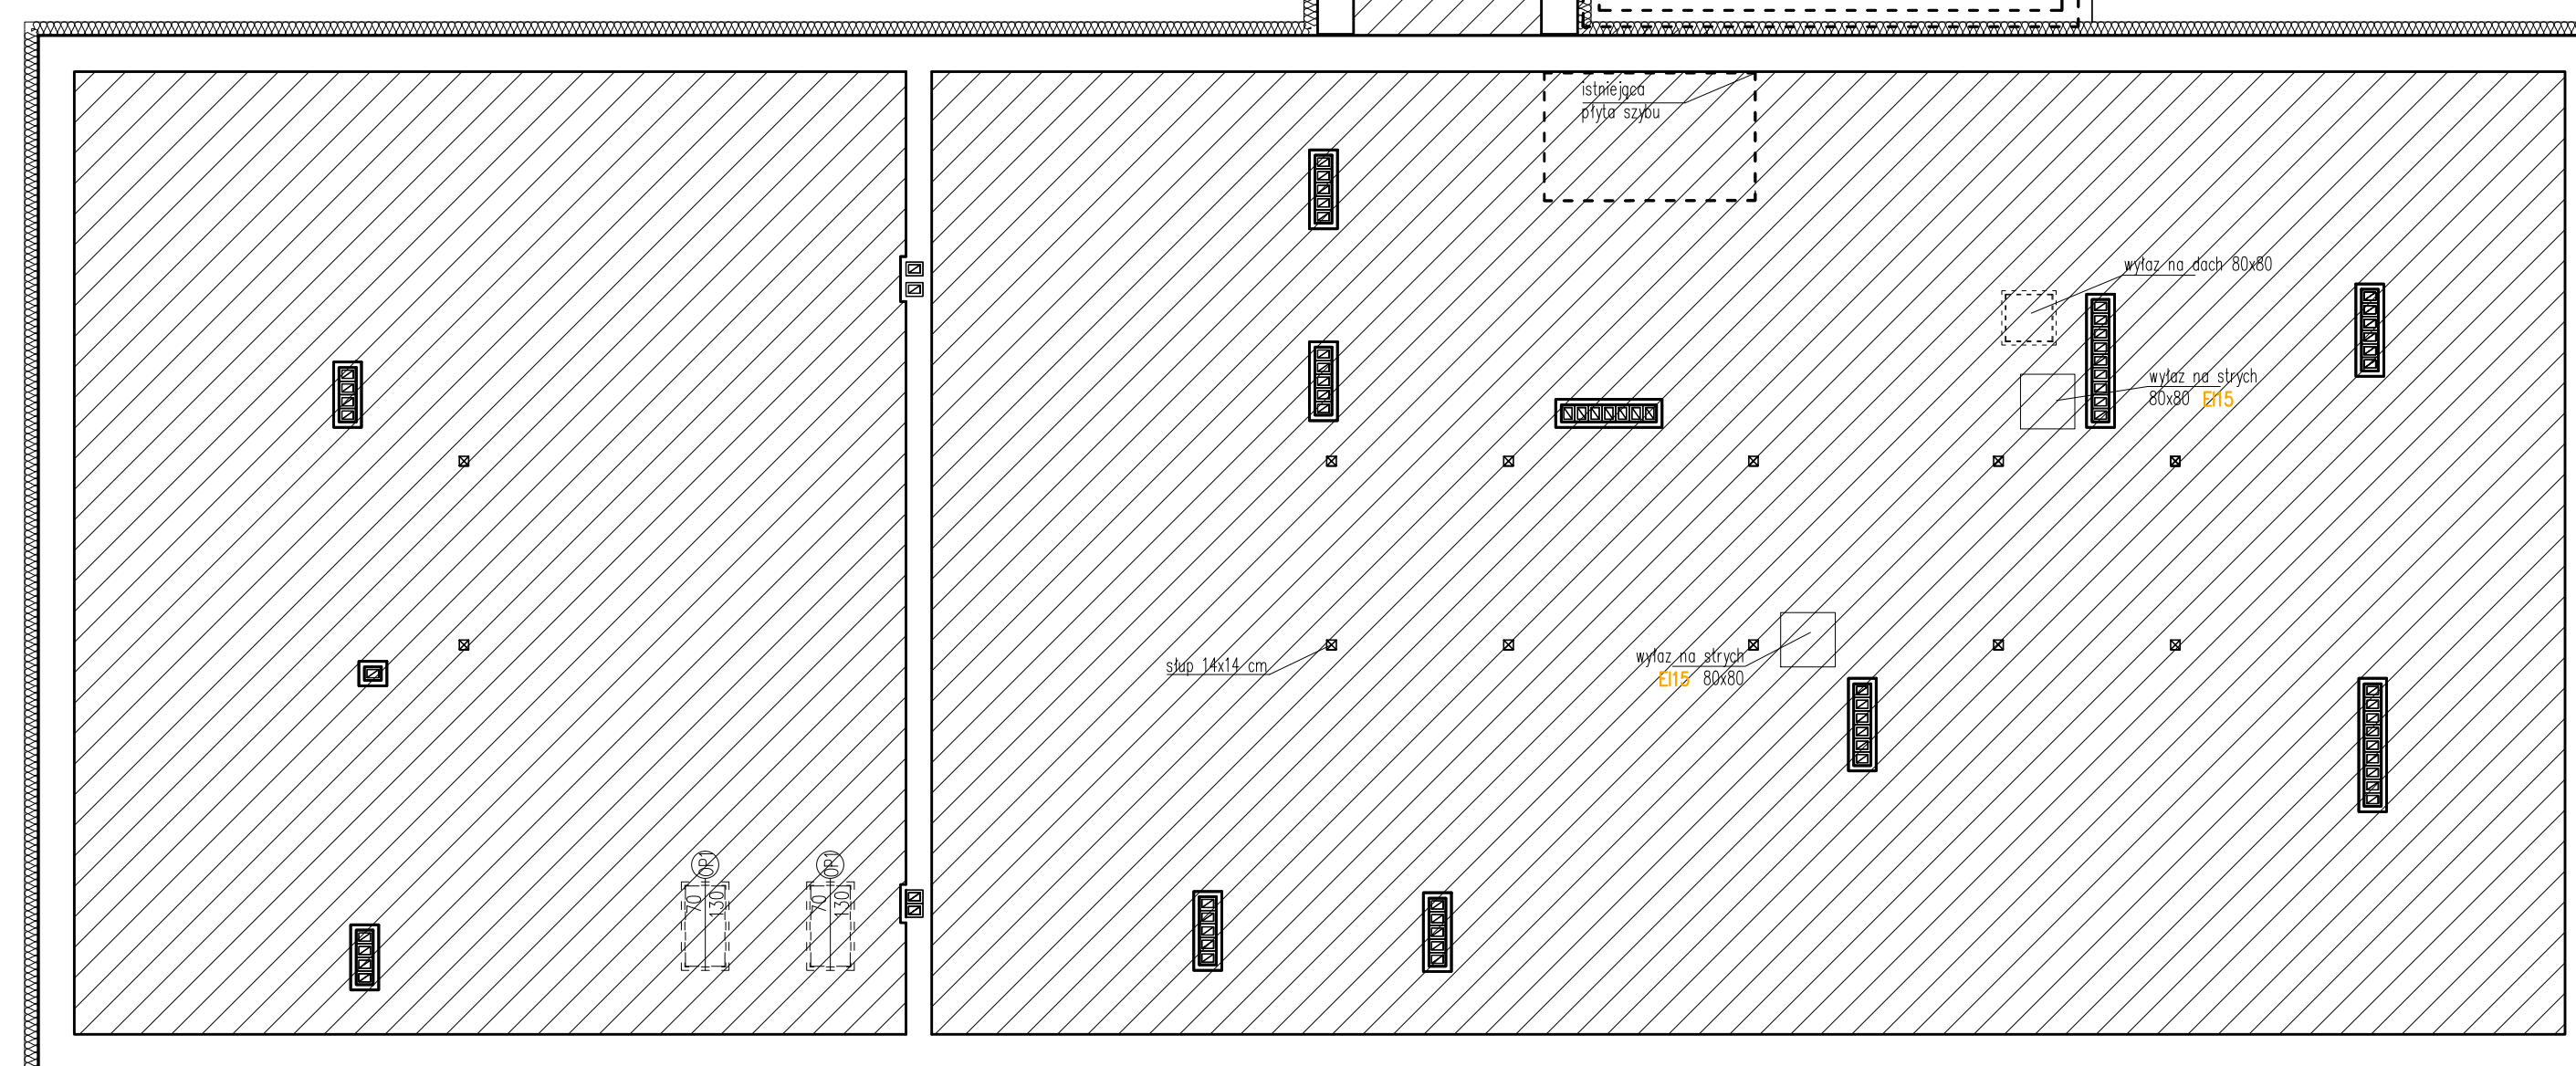

ZESTAWIENIE POMIESZCZEŃ		
Nr	Nazwa pomieszczenia	Pow. [m ²] Rodzaj posadzki
2.1	Magazyn	5,36 wykładzina PCV
2.2	Komunikacja	32,63 wykładzina PCV
2.3	Magazyn	14,76 wykładzina PCV
2.4	Pomieszczenie gospodarcze	17,30 wykładzina PCV
2.5	Pomieszczenie gospodarcze	12,45 wykładzina PCV
2.6	WC personel	5,25 gres antypoślizgowy
2.7	Klatka schodowa	25,66 gres antypoślizgowy
2.8	Pomieszczenie socjalne	30,37 wykładzina PCV
2.9	Kotłownia	19,52 gres antypoślizgowy
2.10	Serwerownia	14,86 wykładzina PCV
2.11	Centrala telefoniczna	14,80 wykładzina PCV
	Razem	192,9600
2.12	Poddasze nieużytkowe	54,76

Powierzchnia użytkowa pomieszczeń liczona:
poniżej 140cm – 0%
między 140–220cm – 50%
powyżej 220cm – 100%

☐ Pomieszczenia objęte zakresem opracowania

▨ Część poddasza nieużytkowego

ARMAX Sp. z o.o.
21-200 Starobłociszewo, ul. 1-go Maja 19 tel. 69163849

Nazwa obiektu: Rozbudowa oraz przebudowa budynku SPZOZ wraz z zagospodarowaniem terenu przy ul. Kieleckiej w Chmielniku
Tytuł rysunku: Rzut poddasza – TECHNOLOGIA Skala: 1:100 Nr rys.: T4

Projektant:	Imię i nazwisko:	Nr uprawnień:	Data:	Podpis:
Architektura:	Jarosław Kawiński	SW-1/2003	01.2022r.	
Projekt:		Spec. architektoniczna		
OPRACOWAŁ:	Dariusz Celuch		01.2022r.	