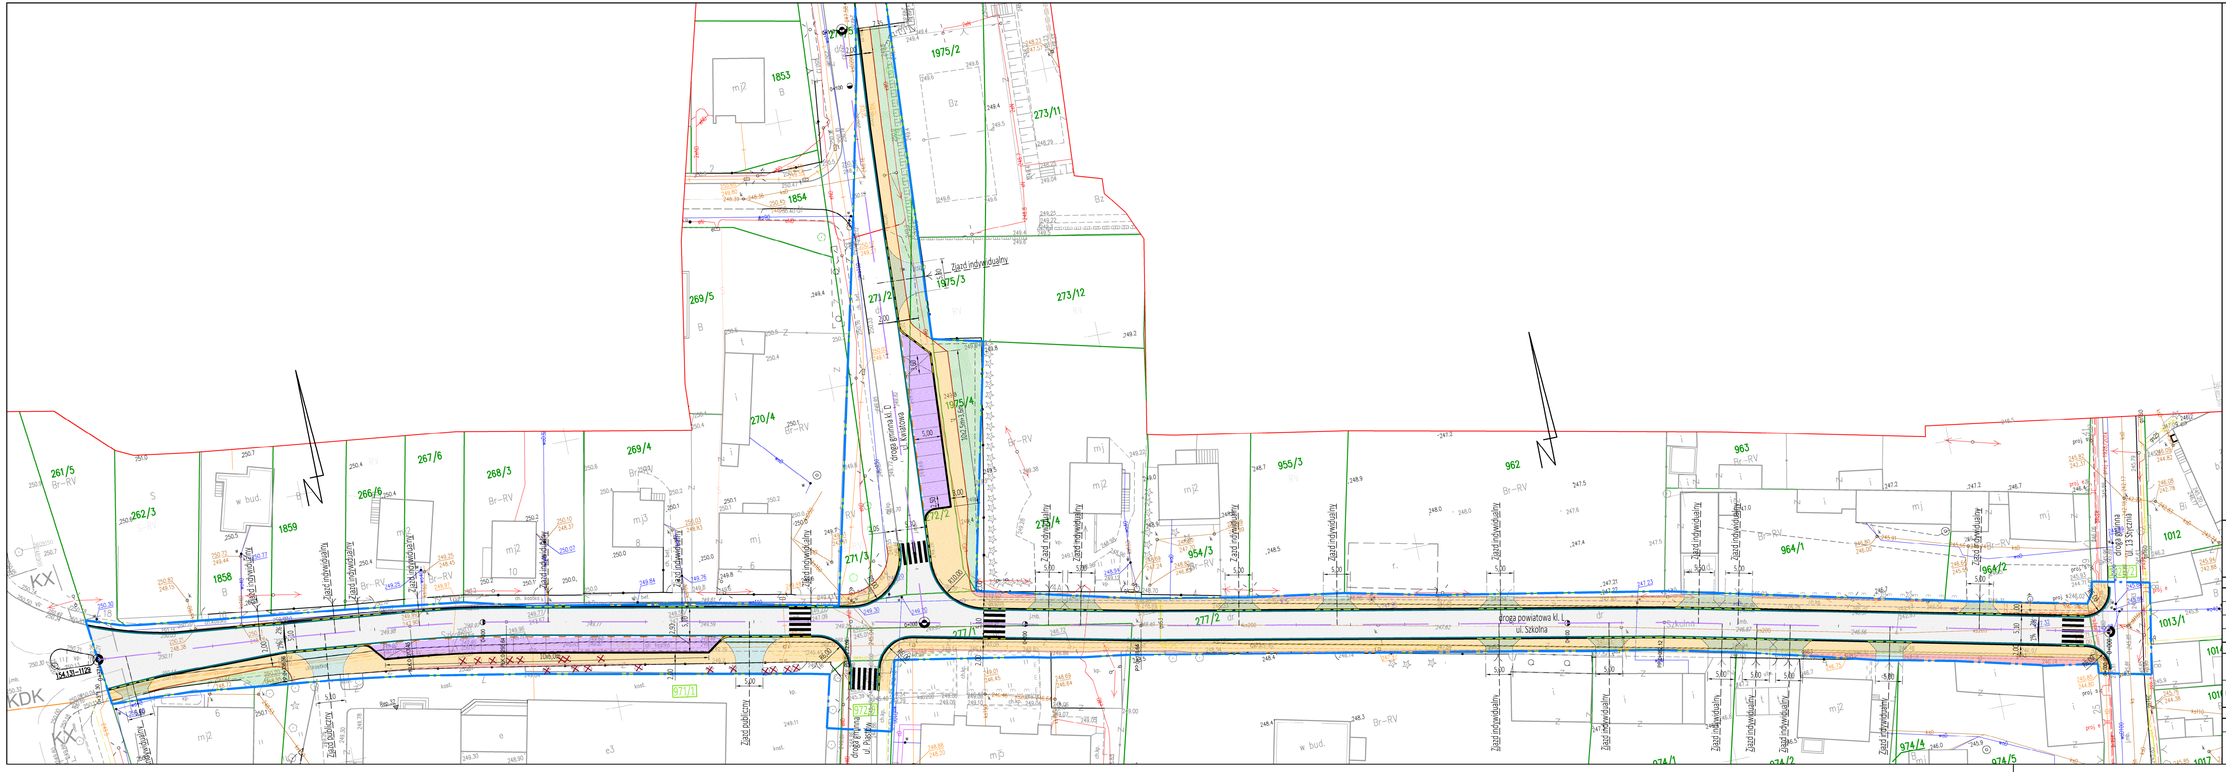

LEGENDA (branża drogowa):

- linia rozgraniczająca teren inwestycji
- granice i numery ewidencyjne działek
- oś drogi
- istn. chodnik
- chodnik, nawierzchnia z kostki betonowej czerwonej
- chodnik, nawierzchnia z kostki betonowej szarej
- jezdnia, nawierzchnia asfaltowa, KR1
- parking, nawierzchnia z kostki betonowej grafitowej/szarej
- zjazd, nawierzchnia z kostki betonowej grafitowej
- zieleń
- krawężnik jezdni, krawężnik drogowy betonowy
- krawężnik jezdni, krawężnik drogowy betonowy najazdowy
- obrzeże betonowe
- opornik betonowy
- ściek przykrawężnikowy
- istn. oznakowanie poziome
- proj. oznakowanie poziome
- projektowane drzewa
- wycinane drzewa wg odrębnego postępowania, informacja poglądowa

SPECJALISTYCZNE BIURO INWESTYCYJNO-INŻYNIERSKIE PROSTA PROJEKT

ul. Hauke Bosaka 1/209
25-219 Kielce

tel. 511 190 676
fax. 41 20 10 556

projekty@prostaprojekt.pl
www.prostaprojekt.pl

ZESPÓŁ PROJEKTOWY

FUNKCJA	IMIĘ I NAZWISKO	NR UPRAWNIEŃ	PODPIS
Projektował	mgr inż. Mateusz Ciotek	LUB/0415/PWBD/15 branża drogowa	
Sprawdził	mgr inż. Anna Świderska-Łakomiec	SWK/0098/PWBO/18 branża drogowa	
Opracował	mgr inż. Dominika Skalik		

INWESTYCJA

Inwestor	Burmistrz Miasta i Gminy Chmielnik Plac Kościuszki 3 26-020 Chmielnik
Nazwa opracowania	Przebudowa drogi powiatowej ul. Szkolna w rej. od S-000 do W-317,35, przebudowa skrzyżowania ul. Szkolna z drogą gminną ul. Rejtana, budowa chodnika przy ul. Szkolna w rej. od S-000 do W-317,35 wraz z budową zatoki autobusowej, budową wiaty przystankowej oraz budową i rozbudową sieci wodociągowej i kanalizacji sanitarnej w ramach inwestycji o nazwie „Przebudowa ulicy Rejtana/ul. ul. Szkolna w Chmielniku"

RYSUNEK

Stadium projektu	Projekt Budowlany	data: 02.2021	skala: 1:500
Nazwa rysunku	Plan sytuacyjny		nr rys: D-1