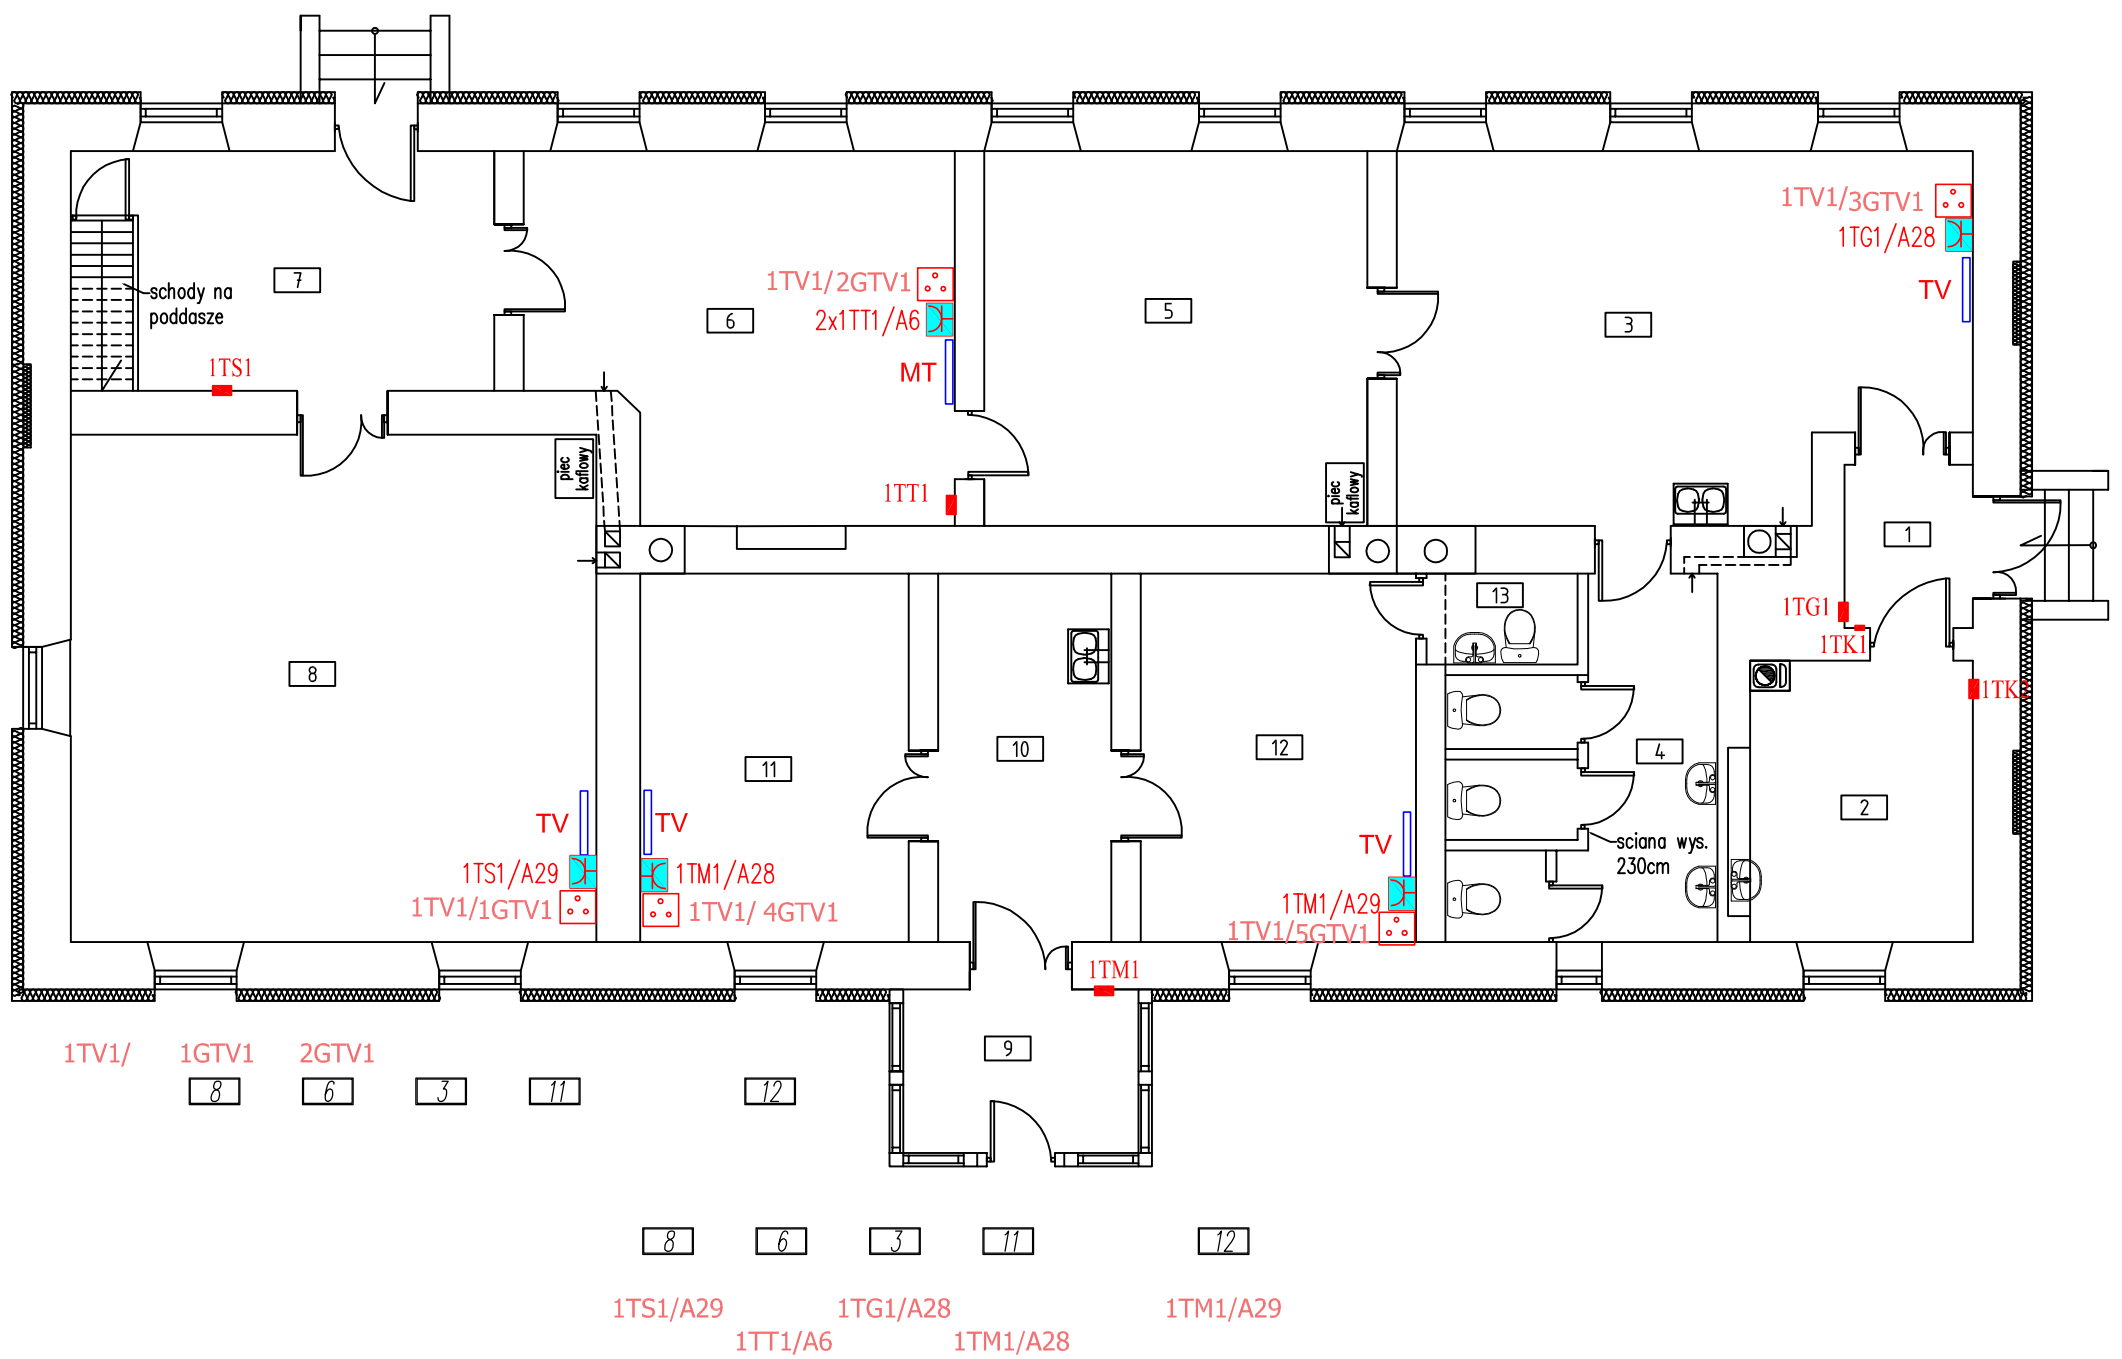

1	Wiatrołap	Terakota	4,60m²
2	Sala 1	Wykładzina PCV	11,39m²
3	Kuchnia / jadalnia	Wykładzina PCV	35,97m²
4	Węzeł sanitarny	Terakota	14,67m²
5	Sala 2	Wykładzina PCV	25,55m²
6	Sala 3	Pos. drewniana	26,41m²
7	Sala 4	Wykładzina PCV	17,11m²
8	Pom. do zajęć ruchowych	Wykładzina PCV	46,94m²
9	Wiatrołap	Wykładzina PCV	7,14m²
10	Kuchnia	Wykładzina PCV	12,05m²
11	Pokój 1	Wykładzina PCV	17,52m²
12	Pokój 2	Wykładzina PCV	18,02m²
13	Łazienka	Wykładzina PCV	2,46m²
	Razem:		280,42m²

UWAGI:

1. Przewody prowadzić p/t w rs lub w korytkach kablowych.
2. Przebicia przez ściany uszczelnić masą trwale plastyczną o odporności ogniowej konstrukcji ścian.
3. Przewody wprowadzane pod zacisk oznakować
4. Wszystkie aparaty opisać.
5. Połączenia wykonać wg DTR zastosowanych urządzeń.
6. Wykonać 10 zestawów TV
7. Urządzenia TV mocować w tablicy

UWAGI:

Kable antenowe z zespołu anten uszczelnić przy przejściu przes dach.
Anteny połączyć trwale z instalacją odgromową dachu.
Zastosować kable żelowane odporne na UV.
Anteny zainstalować na bocznej scianie budynku

OCHRONA PRZECIWPORAŻENIOWA
PRZEZ SZYBKIE WYŁĄCZENIE
UKŁADU SIECI TNC-S

'ARMAX' Sp. z o.o.
27-200 Starachowice, ul. 1go Maja 13 kom. 601 063 690

Nazwa obiektu:
Termomodernizacja świetlicy wiejskiej w Szyszczycach w ramach zadania: Poprawa efektywności energetycznej budynków użyteczności publicznej na terenie miasta i gminy Chmielnik"

Inwestor:
Gmina Chmielnik, Pl. Kosciuszki 7
26-020 Chmielnik

Adres obiektu:
Szyszczyce 53, 26-020 Chmielnik,
dz. nr 419

Przedmiot:
Rzut parteru
Plan instalacji TV

Skala: 1:100 | Nr rys.: V.02.01 | Str.:

Projektanci:	Nazwisko:	Nr uprawnień:	Data:	Podpis:
Projekt opracował:	Teodor Małek		05.2019r.	
Projekt projektował:	Robert Nowak	GP-III-7342/184/84 elektryczne	05.2019r.	
Projekt sprawdził:	Dariusz Celuch		05.2019r.	