


Elewacja południowa – inwentaryzacja,  
skala 1:100

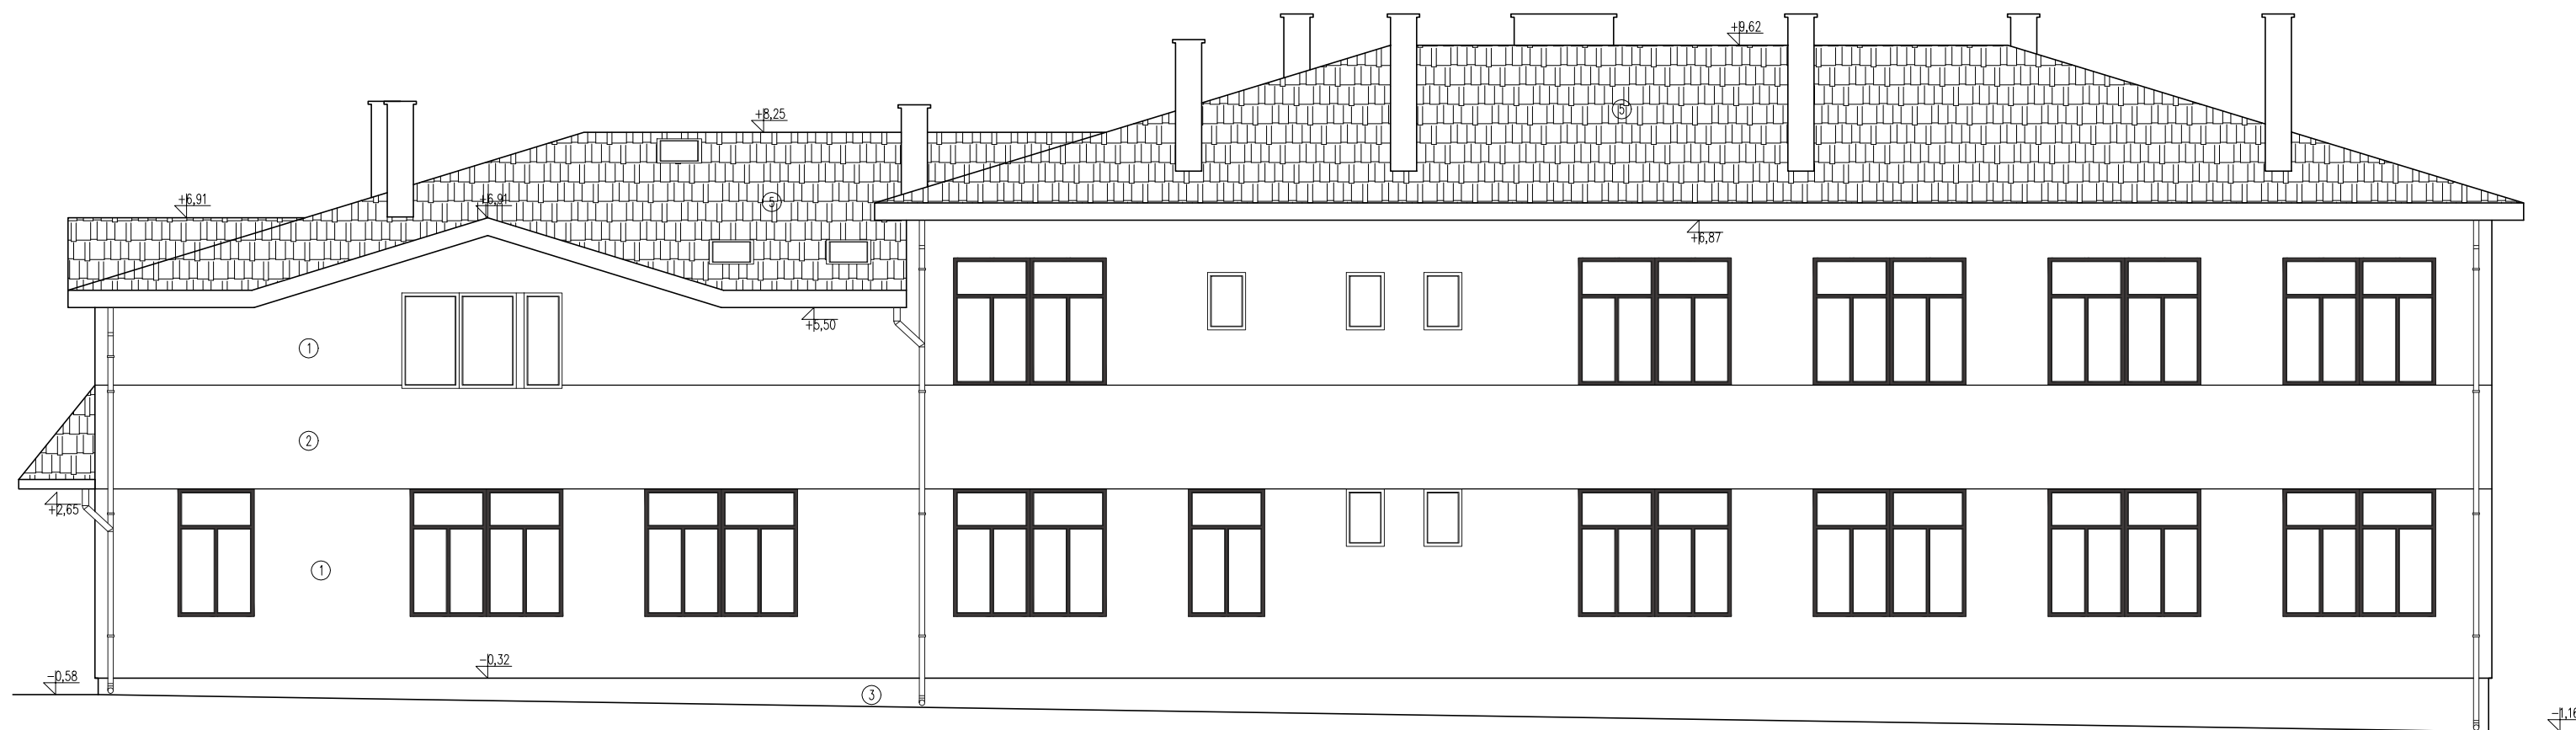

Kolorystyka

1. Tynk cienkowarstwowy / tynk cem.-wap. – kolor niebieski
2. Tynk cienkowarstwowy / tynk cem.-wap. – kolor kremowy
3. Cokół – tynk cem.-wap. – kolor szary
4. Cokół – płytki klinkierowe – kolor bordowy
5. Dach – szwedzka blacha dachówkowa – kolor grafitowy  
– Stolarka – kolor biały

'ARMAX' Sp. z o.o. 27-200 Starachowice, ul. 1-go Maja 13      tel. 601063690				
Nazwa obiektu:				
"Termomodernizacja budynku SPZOZ w Chmielniku"				
Tytuł rysunku:			Skala:	Nr rys.
Elewacja południowa – inwentaryzacja			1:100	16
Projektanci:	Imię i nazwisko:	Nr uprawnień:	Data:	Podpis:
Architektura:	Jarosław Kawiński	SW-1/2003 Spec. architektoniczna	09.2022r.	
PROJEKTOWAŁ:				
Architektura:	Anna Szczerba	309/SWOKK/2018 Spec. architektoniczna	09.2022r.	
SPRACOWAŁA:				
Projekt	Dariusz Celuch		09.2022r.	
OPRACOWAŁ:				