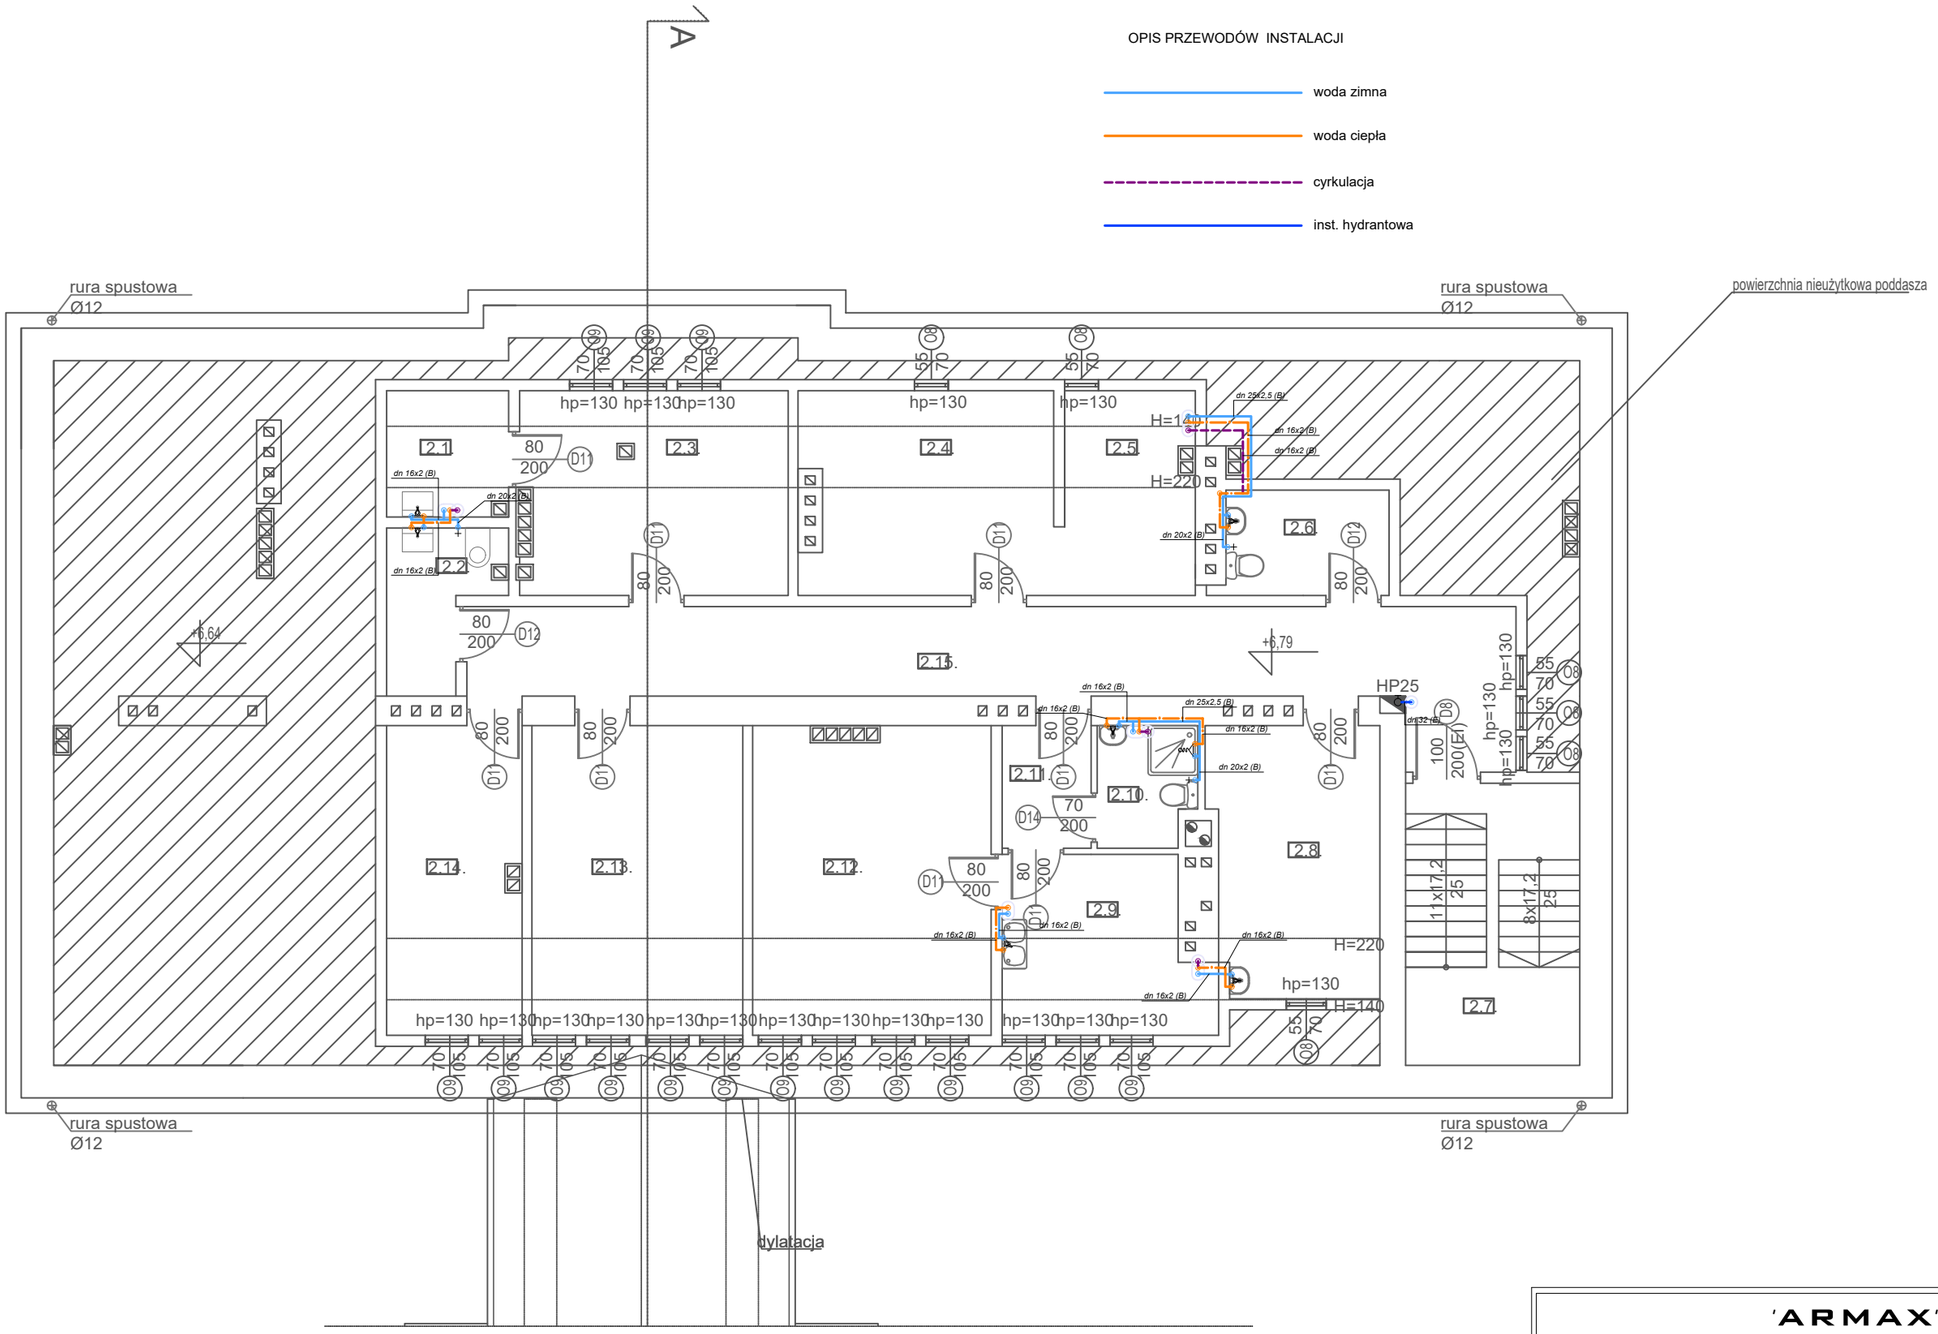

'ARMAX' Sp. z o.o.

27-200 Starachowice, ul. 1-go Maja 13 tel. 601063690

Nazwa obiektu:
Termomodernizacja budynku SPZOZ w Chmielniku : w ramach zadania pn. „Poprawa efektywności energetycznej budynku Samodzielnego Publicznego Zakładu Opieki Zdrowotnej w Chmielniku"

Tytuł rysunku:	Skala:	Nr rys.
Rzut poddasza– instalacja wody	1:100	S9

Projektanci:	Imię i nazwisko:	Nr uprawnień:	Data:	Podpis:
BR SANITARNA: PROJEKTOWAŁ:	mgr inż. Michał Darecki	PDK/0152/POOS/16 Spec. instalacyjna	08.2022r.	
BR SANITARNA: SPRAWDZIŁ:	mgr inż. Piotr Bielecki	PDK/0303/POOS/17 Spec. instalacyjna	08.2022r.	