


Instalacja fotowoltaiczna 10,00 kWp

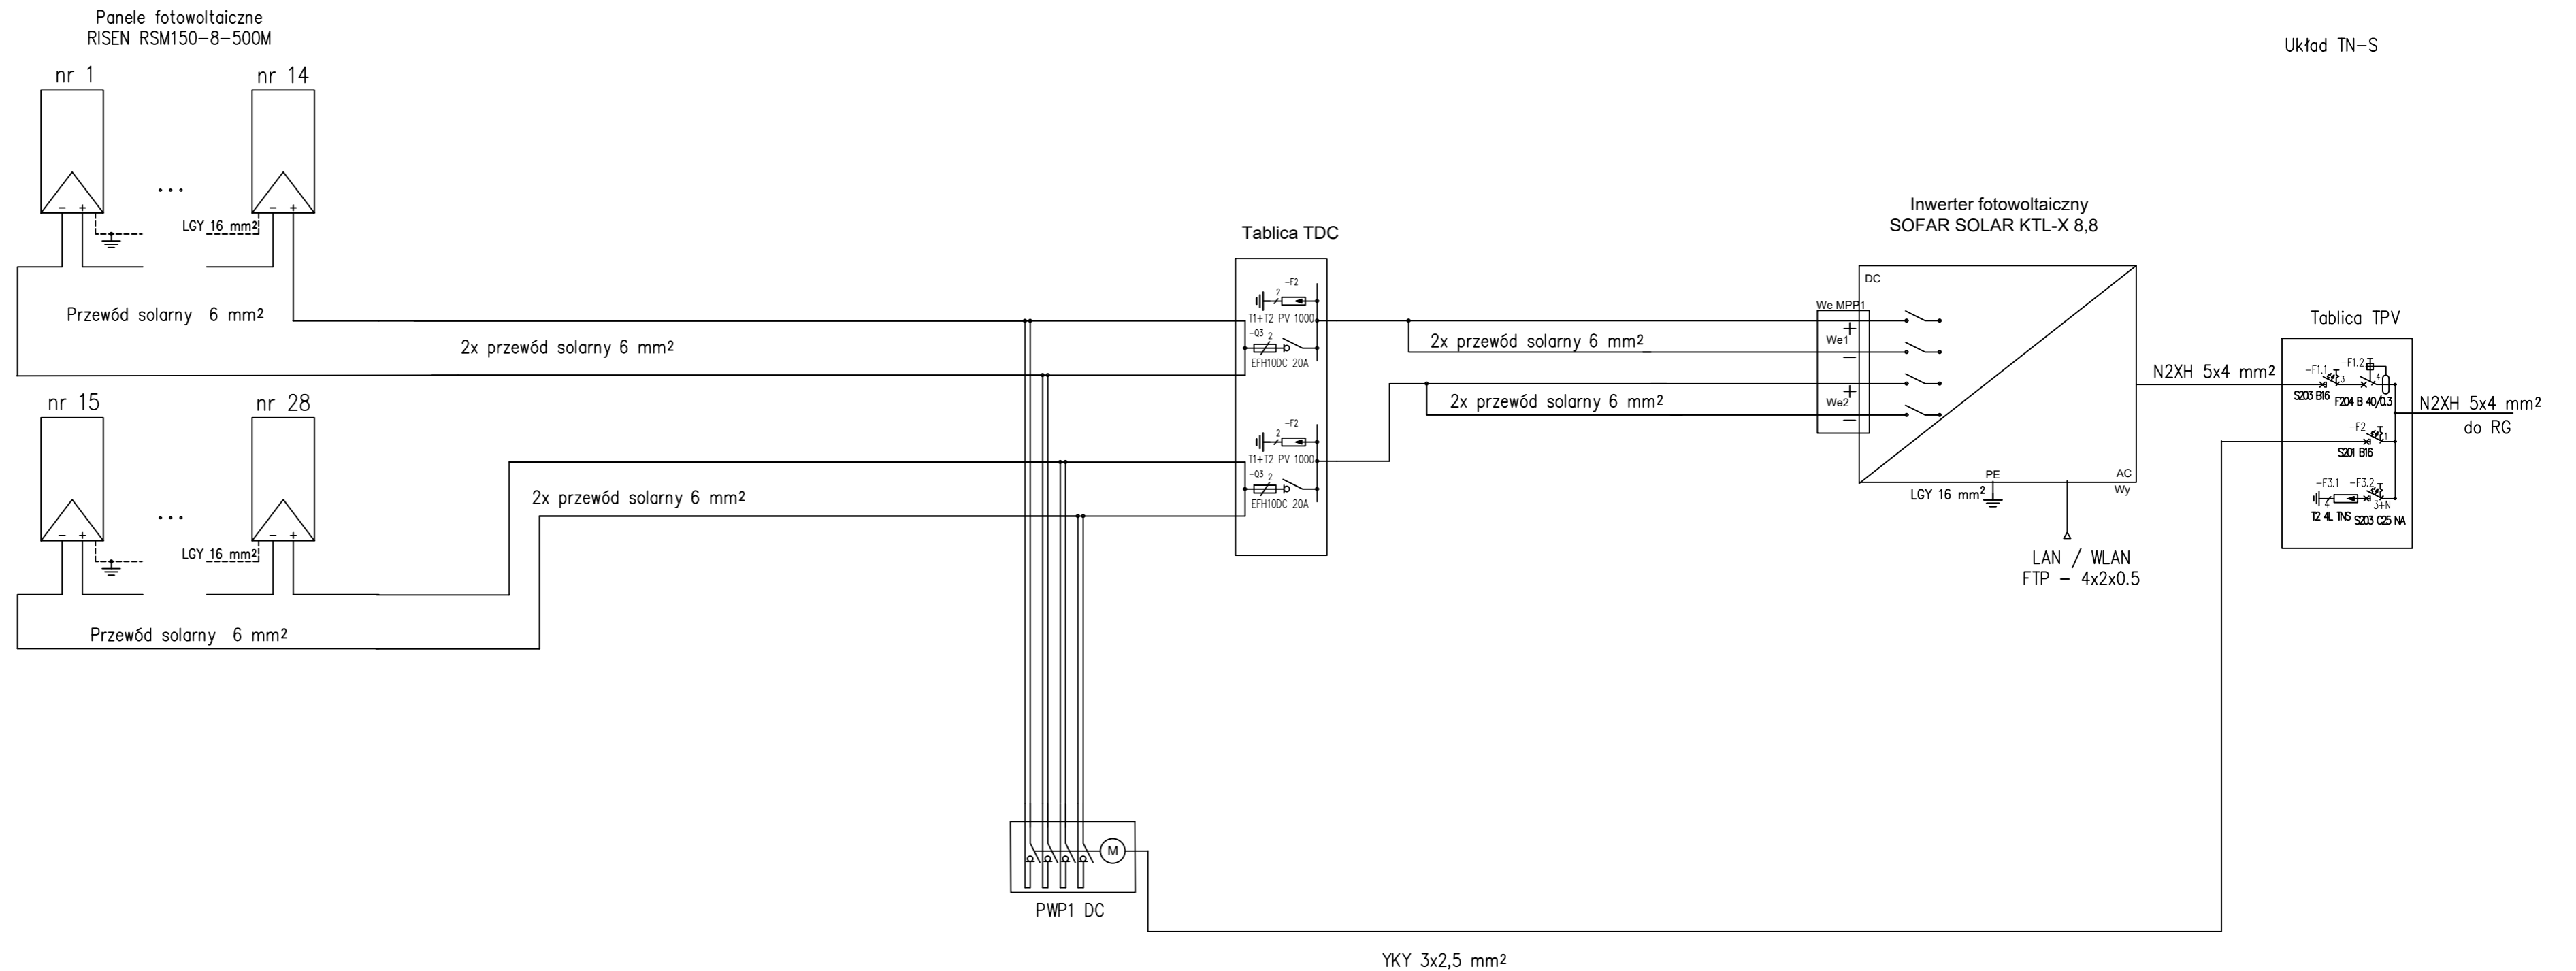

'ARMAX' Sp. z o.o.					
27-200 Starachowice, ul. 1-go Maja 13 tel. 601063690					
Nazwa obiektu: "Poprawa efektywności energetycznej budynku Samodzielnego Publicznego Zakładu Opieki Zdrowotnej w Chmielniku"					
Tytuł rysunku: Schemat instalacji fotowoltaicznej				Skala: -	Nr rys. PV.3
Projektanci:	Imię i nazwisko:	Nr uprawnień:	Data:	Podpis:	
PROJEKTOWAŁ:	inż. Paweł Piwowar	E-117/02 Spec. elektryczna	09.2022r.		
SPRAWDZIŁ:	mgr inż. Bartosz Budzik	E-217/02 Spec. elektryczna	09.2022r.		