


BUDOWA ELEKTROWNI SŁONECZNEJ (FOTOWOLTAICZNEJ) „Chmielnik PV” O MOCY DO 2 MW WRZĄZ Z INFRASTRUKTURĄ TECHNICZNĄ

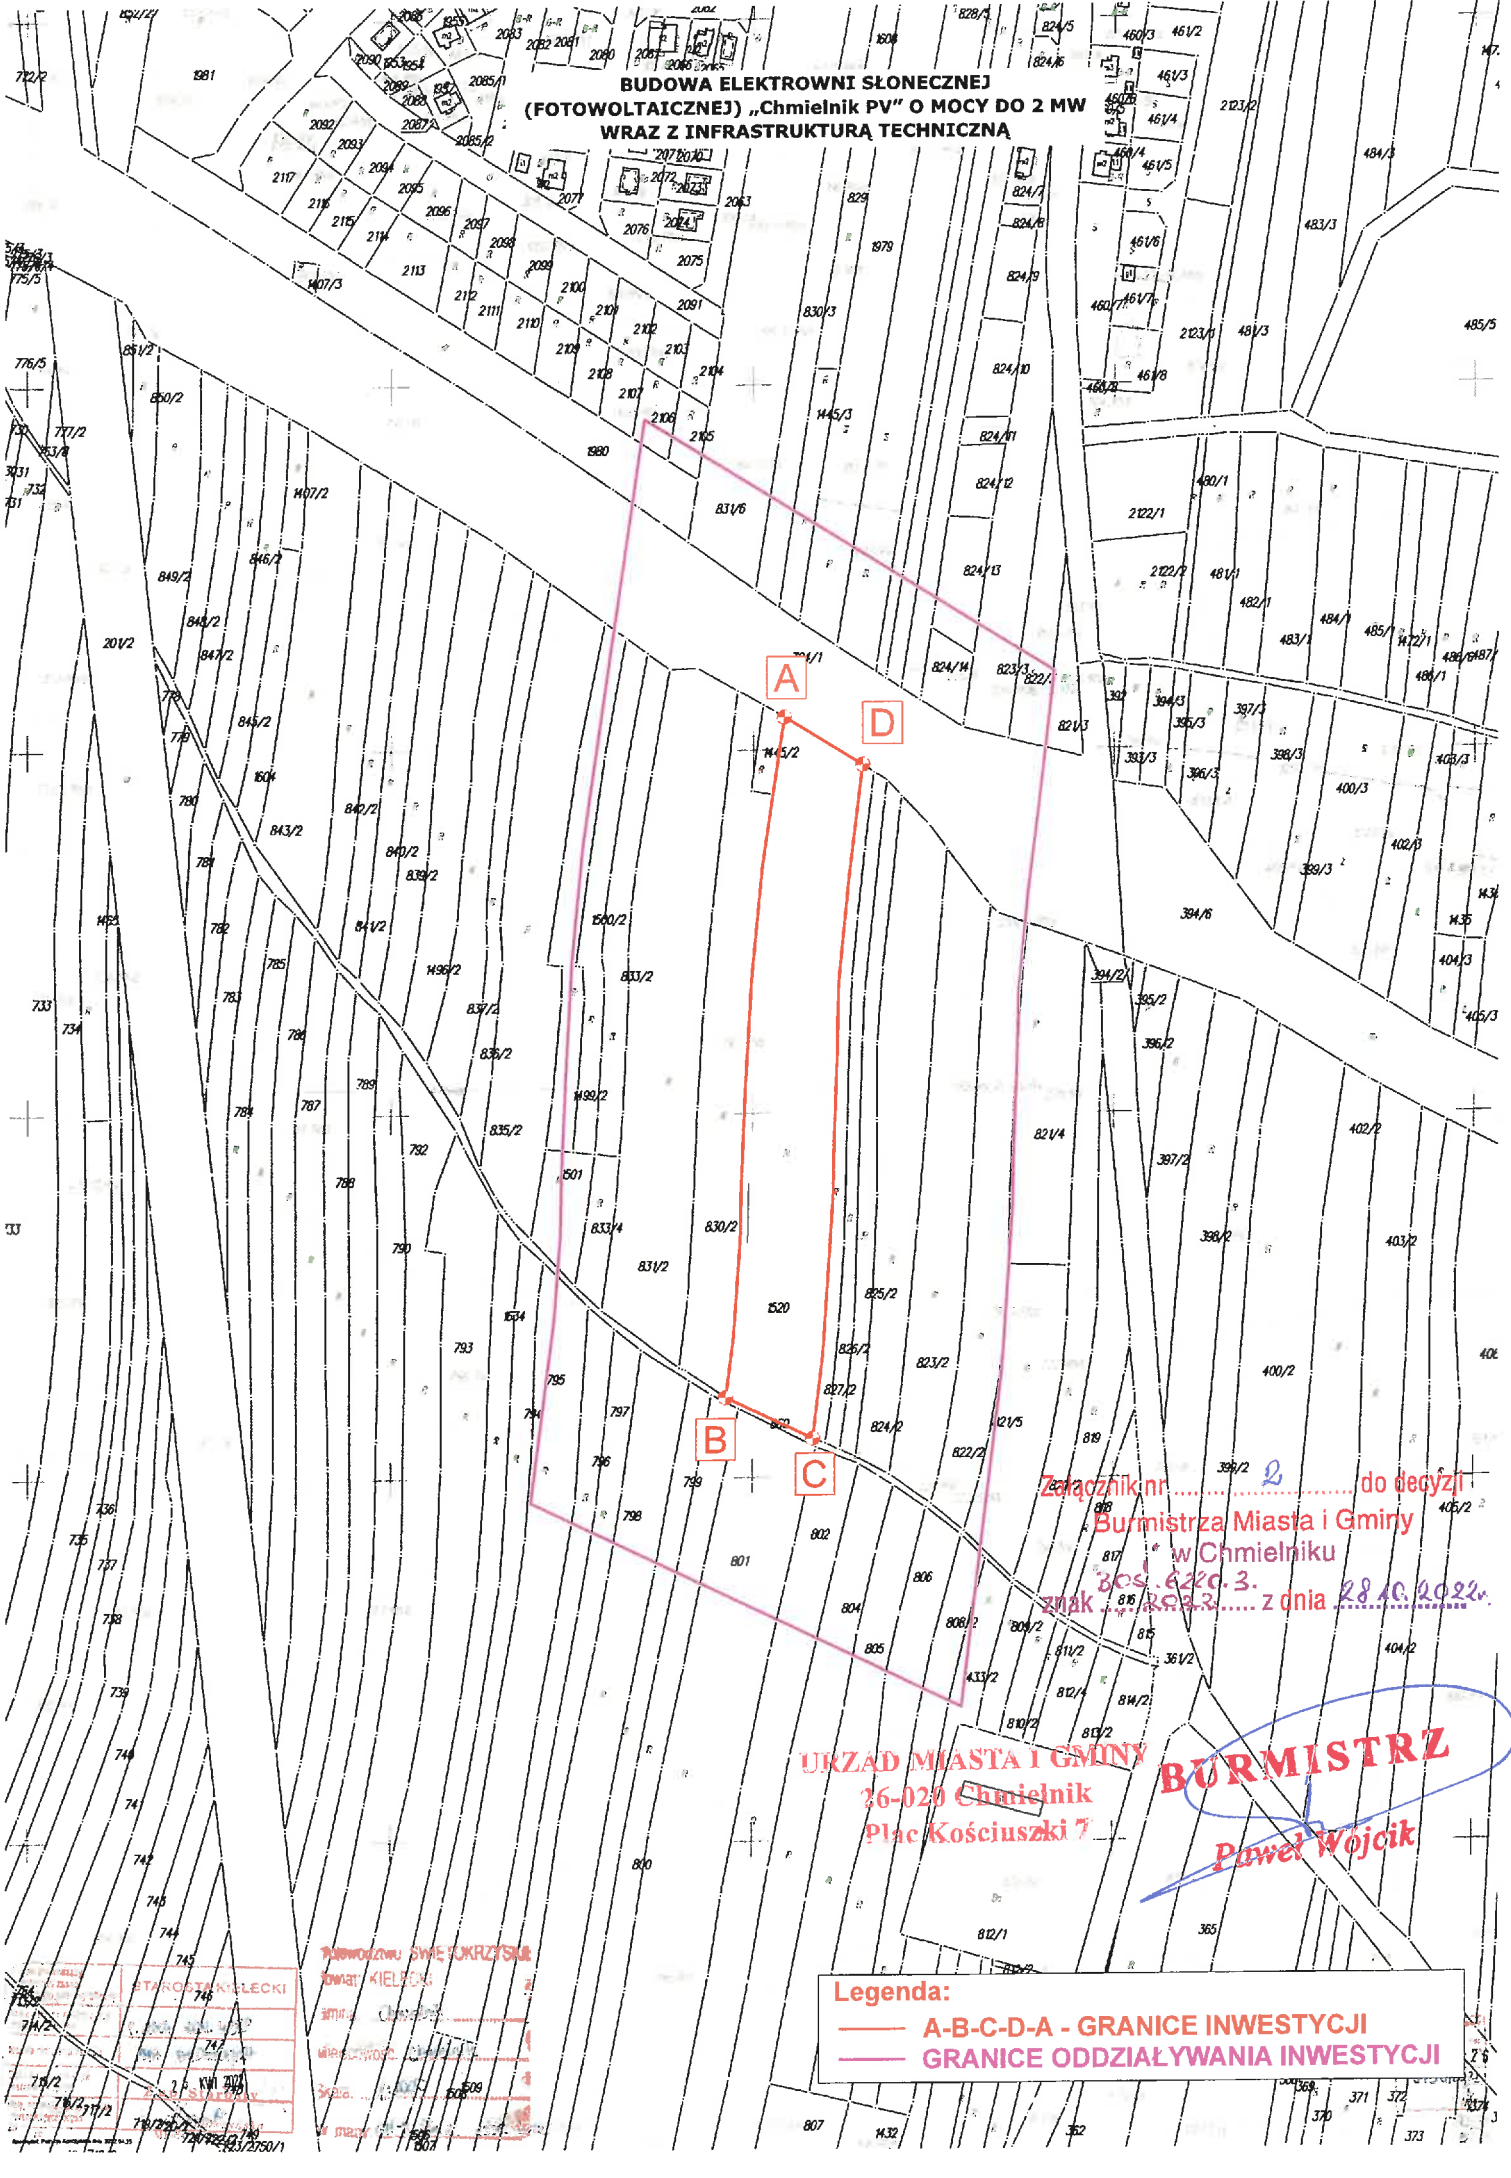

Załącznik nr do decyzji
 Burmistrza Miasta i Gminy
 w Chmielniku
 znak z dnia 28.10.2024r.

URZĄD MIASTA I GMINY
 26-020 Chmielnik
 Plac Kościuszki 7

BURMISTRZ
 Paweł Wojcik

Legenda:
 — A-B-C-D-A - GRANICE INWESTYCJI
 — GRANICE ODDZIAŁYWANIA INWESTYCJI

Starostwo Powiatowe w Chmielniku
 Powiat Chmielnicki
 ul. ...
 26-020 Chmielnik