


Załącznik graficzny Nr 1
do Uchwały Nr
Rady Miejskiej w Chmielniku
z dnia

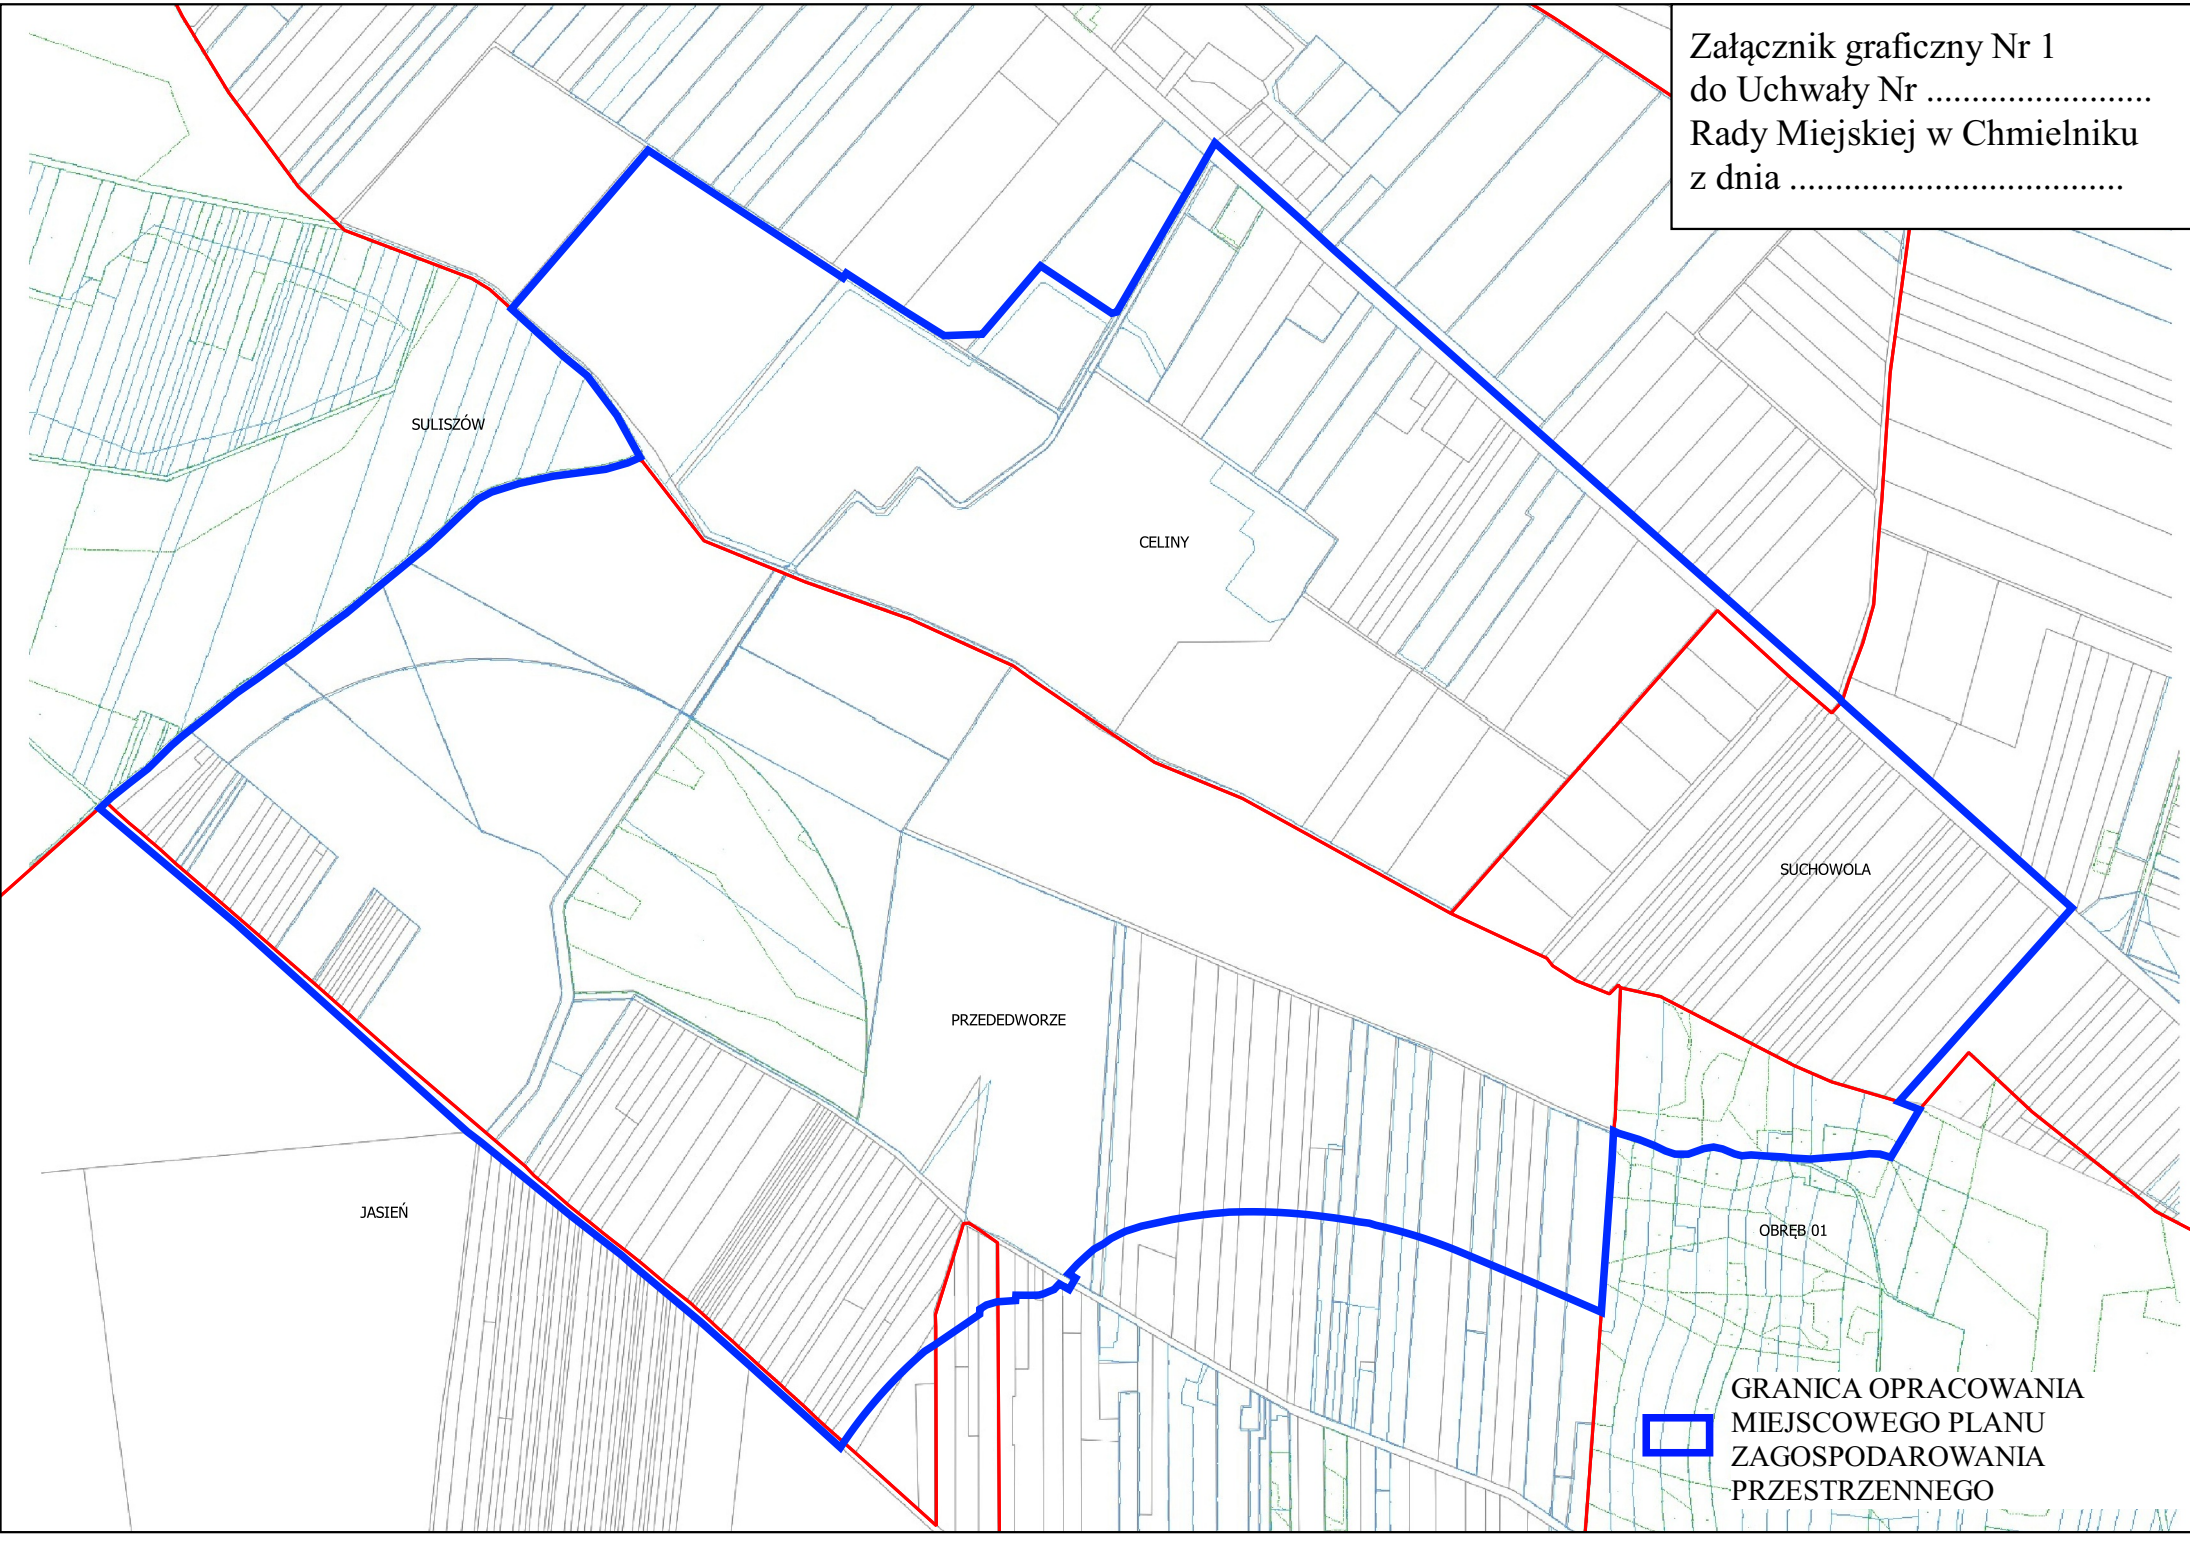

SULISZÓW

CELINY

PRZEDDWORZE

JASIEŃ

SUCHOWOLA

OBREB 01

GRANICA OPRACOWANIA
MIEJSCOWEGO PLANU
ZAGOSPODAROWANIA
PRZESTRZENNEGO