

**INSTALACJA WODY ZIMNEJ I  
C.W.U. - ROZWINIĘCIE**


Skala 1:50

**LEGENDA:**

- - - - - przewody ciepłej wody użytkowej
- — — — — przewody wody zimnej



- elektryczny podgrzewacz wody

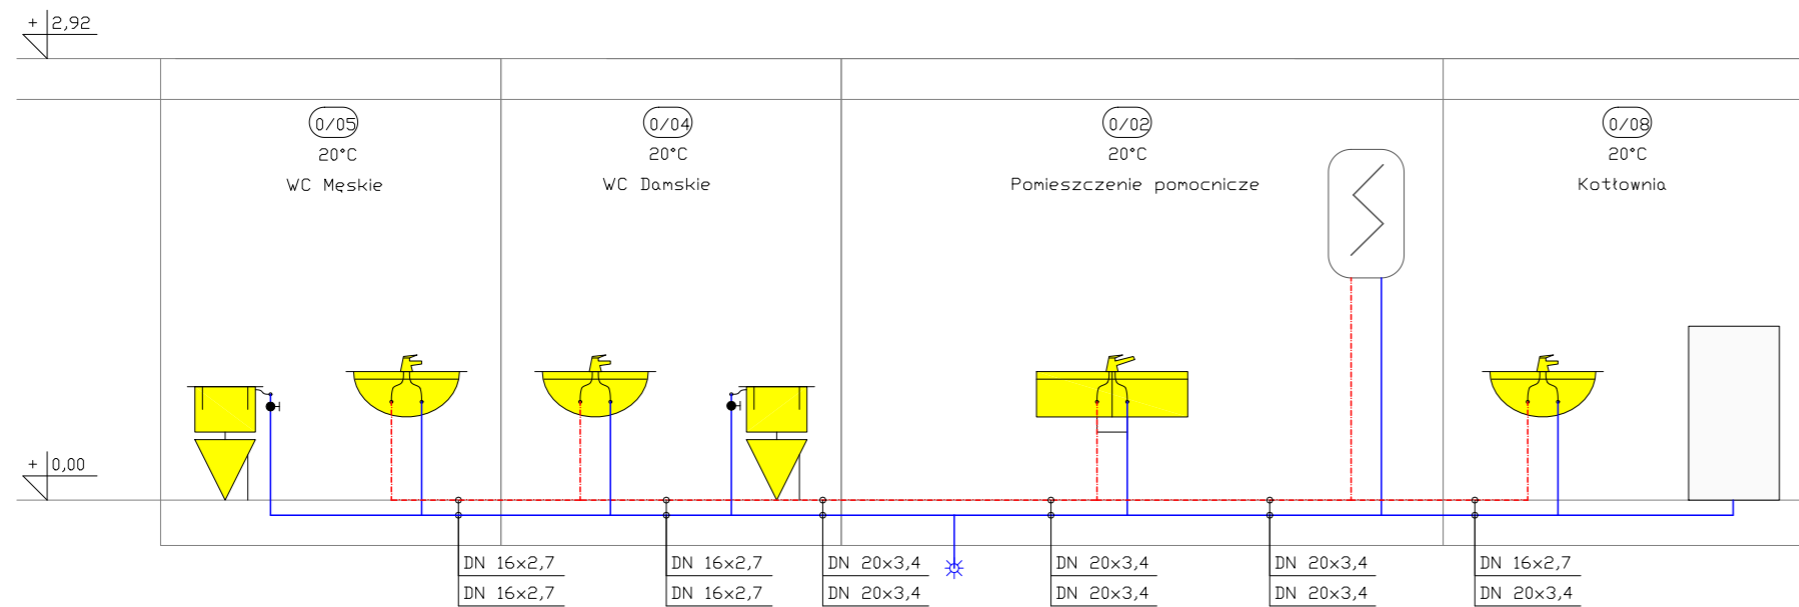

**TERMOMODERNIZACJA BUDYNKU ŚWIETLICY  
WIEJSKIEJ WE WSI HOLENDRY, GMINA  
CHMIELNIK NA DZ. EWID. NR 31**

**INWESTOR:**  
**GMINA Chmielnik**  
**Plac Kościuszki 7**  
**26-020 Chmielnik**

**WYKONAWCA:**  
ul. Skibińskiego 13  
25-819 Kielce  
tel. 886 720 094  
e-mail: biuro@projekt-technika.pl  
www.projekt-technika.pl

**PROJEKT-TECHNIKA Sp.j.**  
**PROJEKT™  
TECHNIKA**

**AUTORZY OPRACOWANIA:**

Funkcja	Imię i nazwisko	Uprawnienia budowlane	Podpis
Projektant	mgr inż. Artur Gigilewicz	Uprawnienia nr SWK/0119/PWOS/07	
Asystent	inż. Monika Wadas	-----	
	mgr inż. Monika Piras	-----	

Skala:	<b>1:50</b>	Branża: SANITARNA
Temat:	Instalacja wody zimnej i c.w.u. - rozwinięcie	Nr rys.:
Data opracowania projektu: Kwiecień 2021		<b>III/SAN/02</b>