


ELEWACJA PÓŁNOCNA I POŁUDNIOWA
Skala 1:100

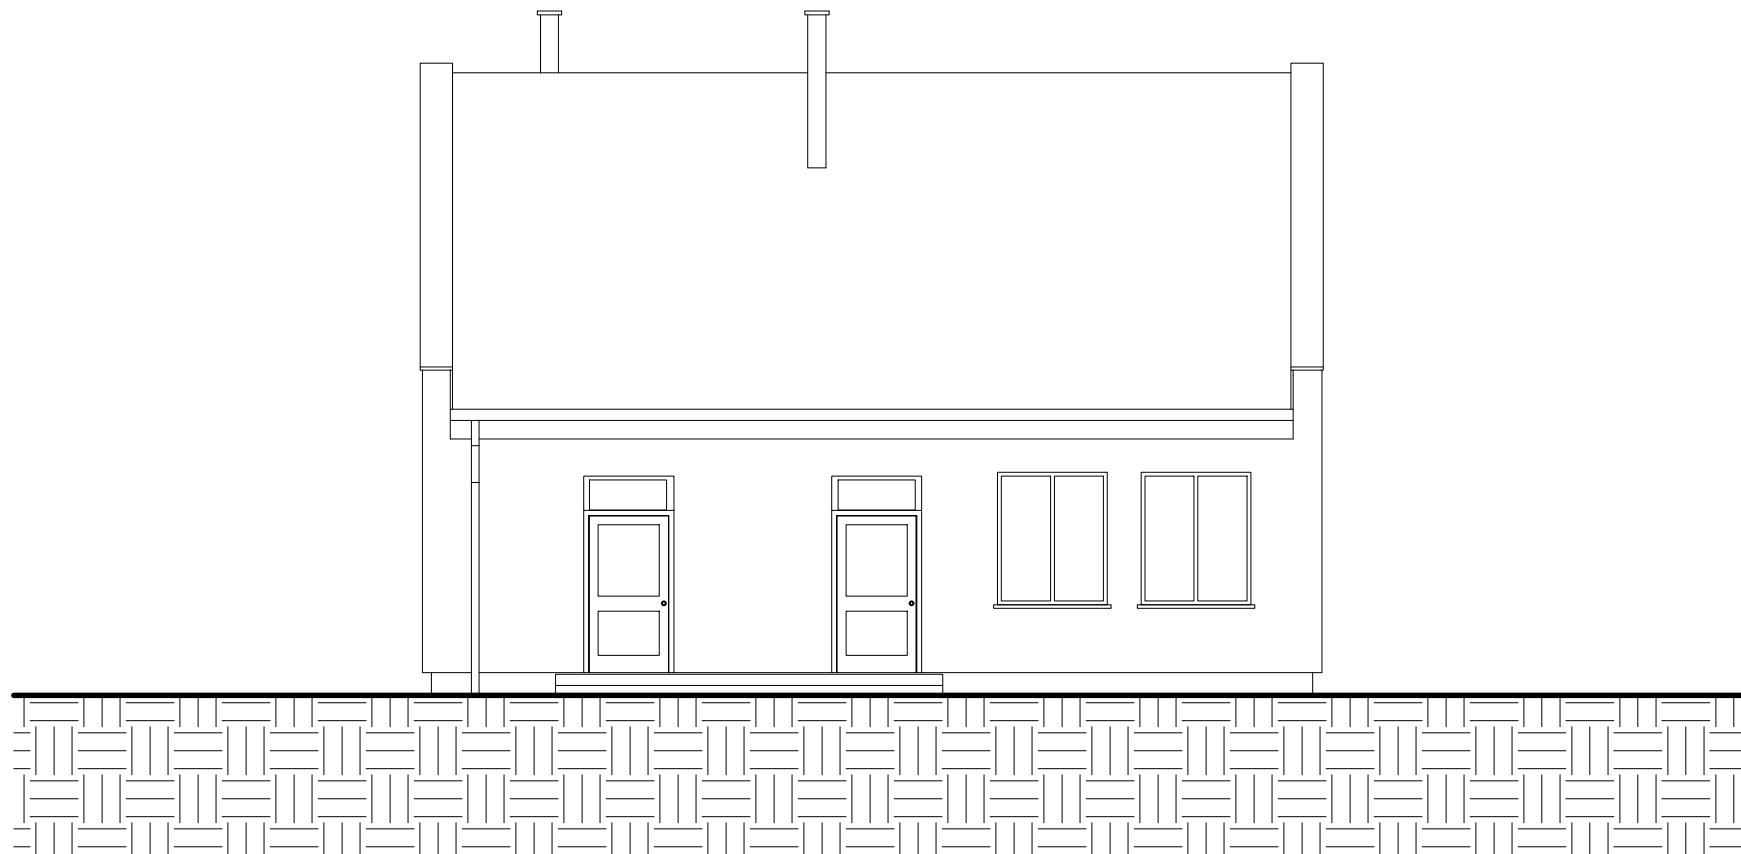

UWAGA:
Wymiary podano w [cm]
Rzędne podano w [m]

**TERMOMODERNIZACJA BUDYNKU OCHOTNICZEJ
STRAŻY POŻARNEJ W SULISZOWIE,
GMINA CHMIELNIK, NA DZ. EWID. NR 517**

INWESTOR:
GMINA Chmielnik
Plac Kościuszki 7
26-020 Chmielnik

WYKONAWCA:
ul. Skibińskiego 13
25-819 Kielce
tel. 886 720 094
e-mail: biuro@projekt-technika.pl
www.projekt-technika.pl

PROJEKT-TECHNIKA Sp.j.
PROJEKT™
TECHNIKA

AUTORZY OPRACOWANIA:			
Funkcja	Imię i nazwisko	Uprawnienia budowlane	Podpis
Projektant	mgr inż. arch. Paweł Czarnecki	Uprawnienia nr 171/SWOKK/2013 do projektowania bez ograniczeń w specjalności architektonicznej	
Asystent	mgr inż. Łukasz Czerwik	-----	
	mgr inż. arch. Piotr Czajkowski	-----	
Sprawdzający	-----	-----	
Skala:	1:100		Branża: INWENTARYZACJA
Temat:	<i>Elewacja północna i południowa</i>		Nr rys.: V/INW/04
Data opracowania projektu: Kwiecień 2021			