


ELEWACJA ZACHODNIA

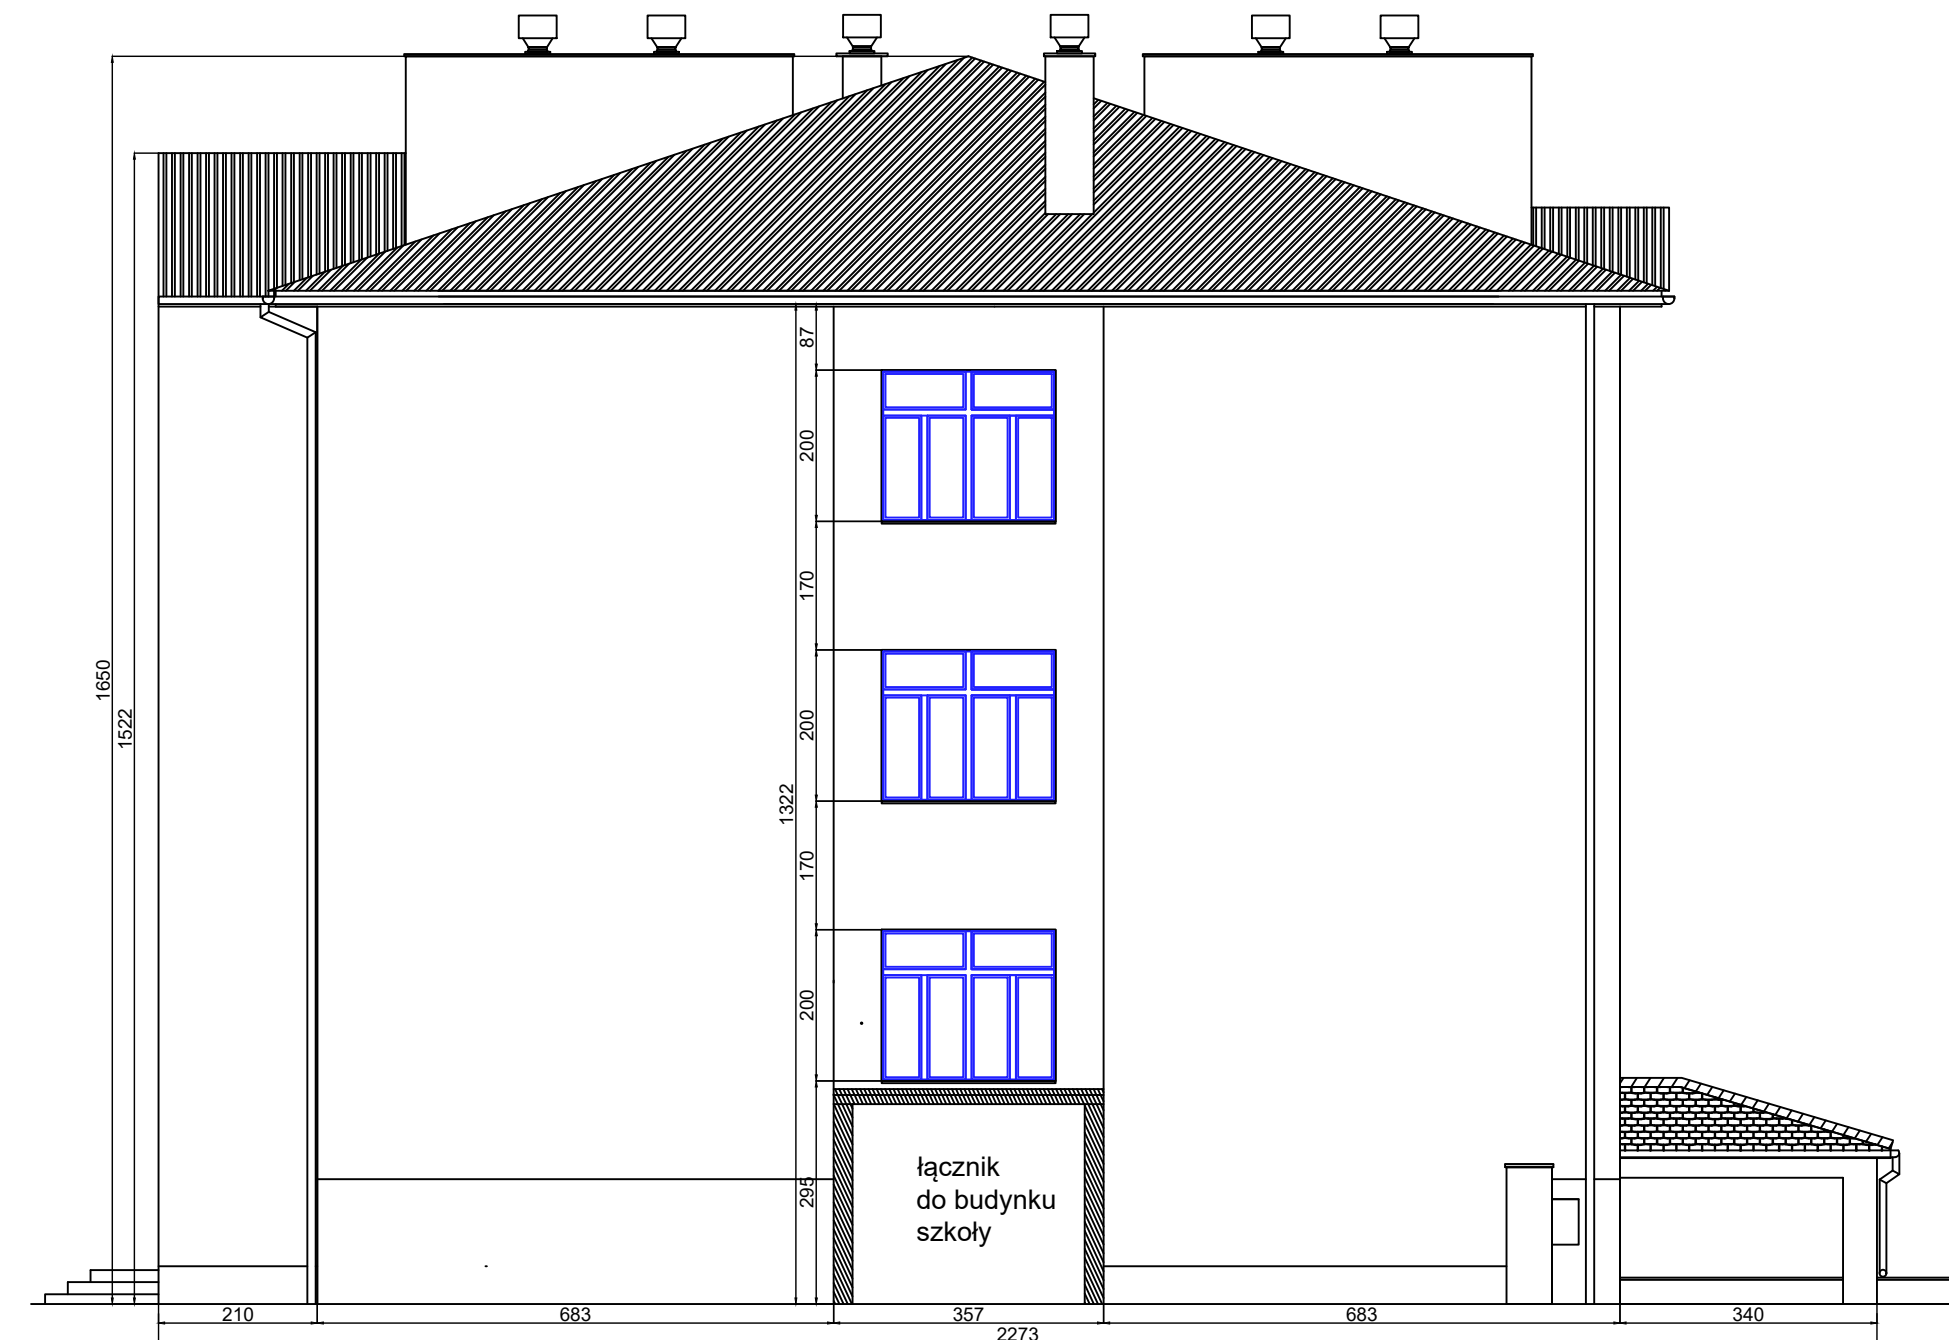

ELEWACJA POŁUDNIOWA



JEDNOSTKA PROJEKTOWA	IMIE I NAZWISKO	NR. UPRAWNIENI I SPECJALNOŚĆ	DATA	PODPIS
	PROJEKTOWAŁ	mgr inż. arch. Jolanta Nowak	176/SWOKK/2013, specj. arch.	04.2021
	OPRACOWAŁ	mgr inż. Jarosław Pierzchawka	-	04.2021
INWESTOR	GMINA CHMIELNIK, PLAC KOŚCIUSZKI 7, 26-020 CHMIELNIK			
INWESTYCJA	TERMOMODERNIZACJA BUDYNKÓW UŻYTECZNOŚCI PUBLICZNEJ NA TERENIE GMINY CHMIELNIK – ETAP III			
OBIEKT I LOKALIZACJA	SZKOŁA PODSTAWOWA STEFANA ŻEROMSKIEGO W CHMIELNIKU UL. SZKOLNA 7 26-020 CHMIELNIK (NR DZIAŁKI 971/1, OBRĘB 1, CHMIELNIK MIASTO)			
Tytuł rysunku	ELEWACJA ZACHODNIA I POŁUDNIOWA – STAN ISTNIEJĄCY			SKALA 1:100
SYMBOL OBIEKTU	STADIUM	NR. PROJEKTU	NR. RYSUNKU	NR. ZMIANY
SP/CHM/TERM	PB	CHM/TERM/04/21	RYS. NR 3	