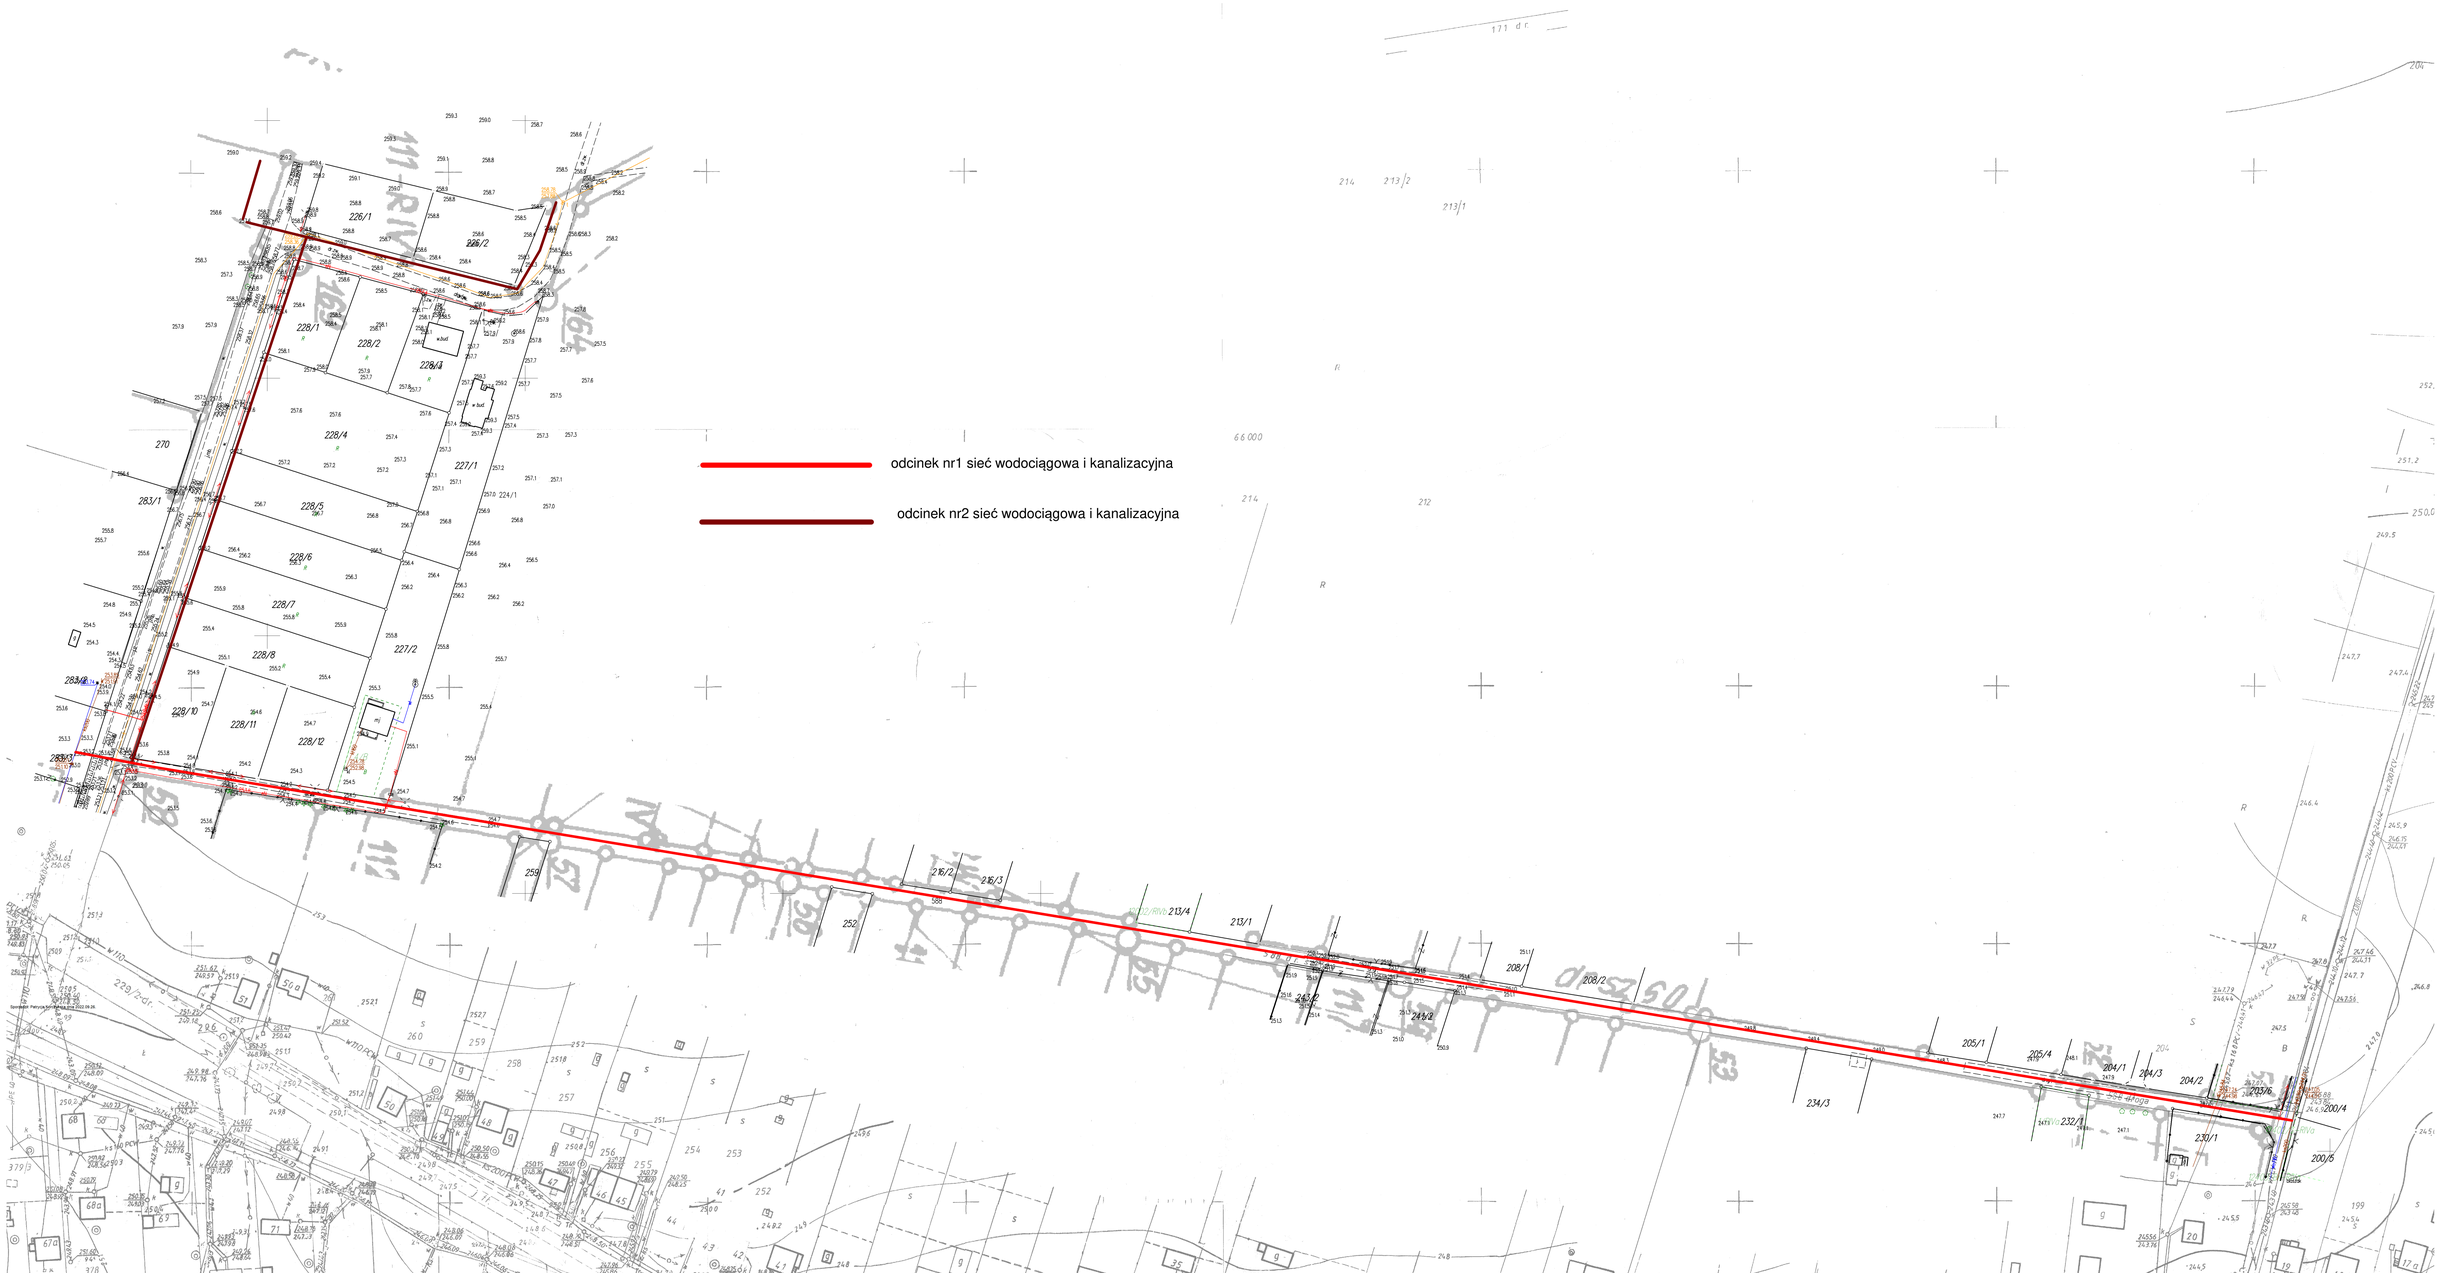
odcinek nr1 sieć wodociągowa i kanalizacyjna
odcinek nr2 sieć wodociągowa i kanalizacyjna