


Znak sprawy	GN-III.6630. 848.1021
Temat i miejsce narady koordynacyjnej	Kielce, dnia: 2021-09-20
Imię, nazwisko i podpis osoby reprezentującej organ	7 up. STAROSTY 4" ARSENY SEKTOR Dawid Kal

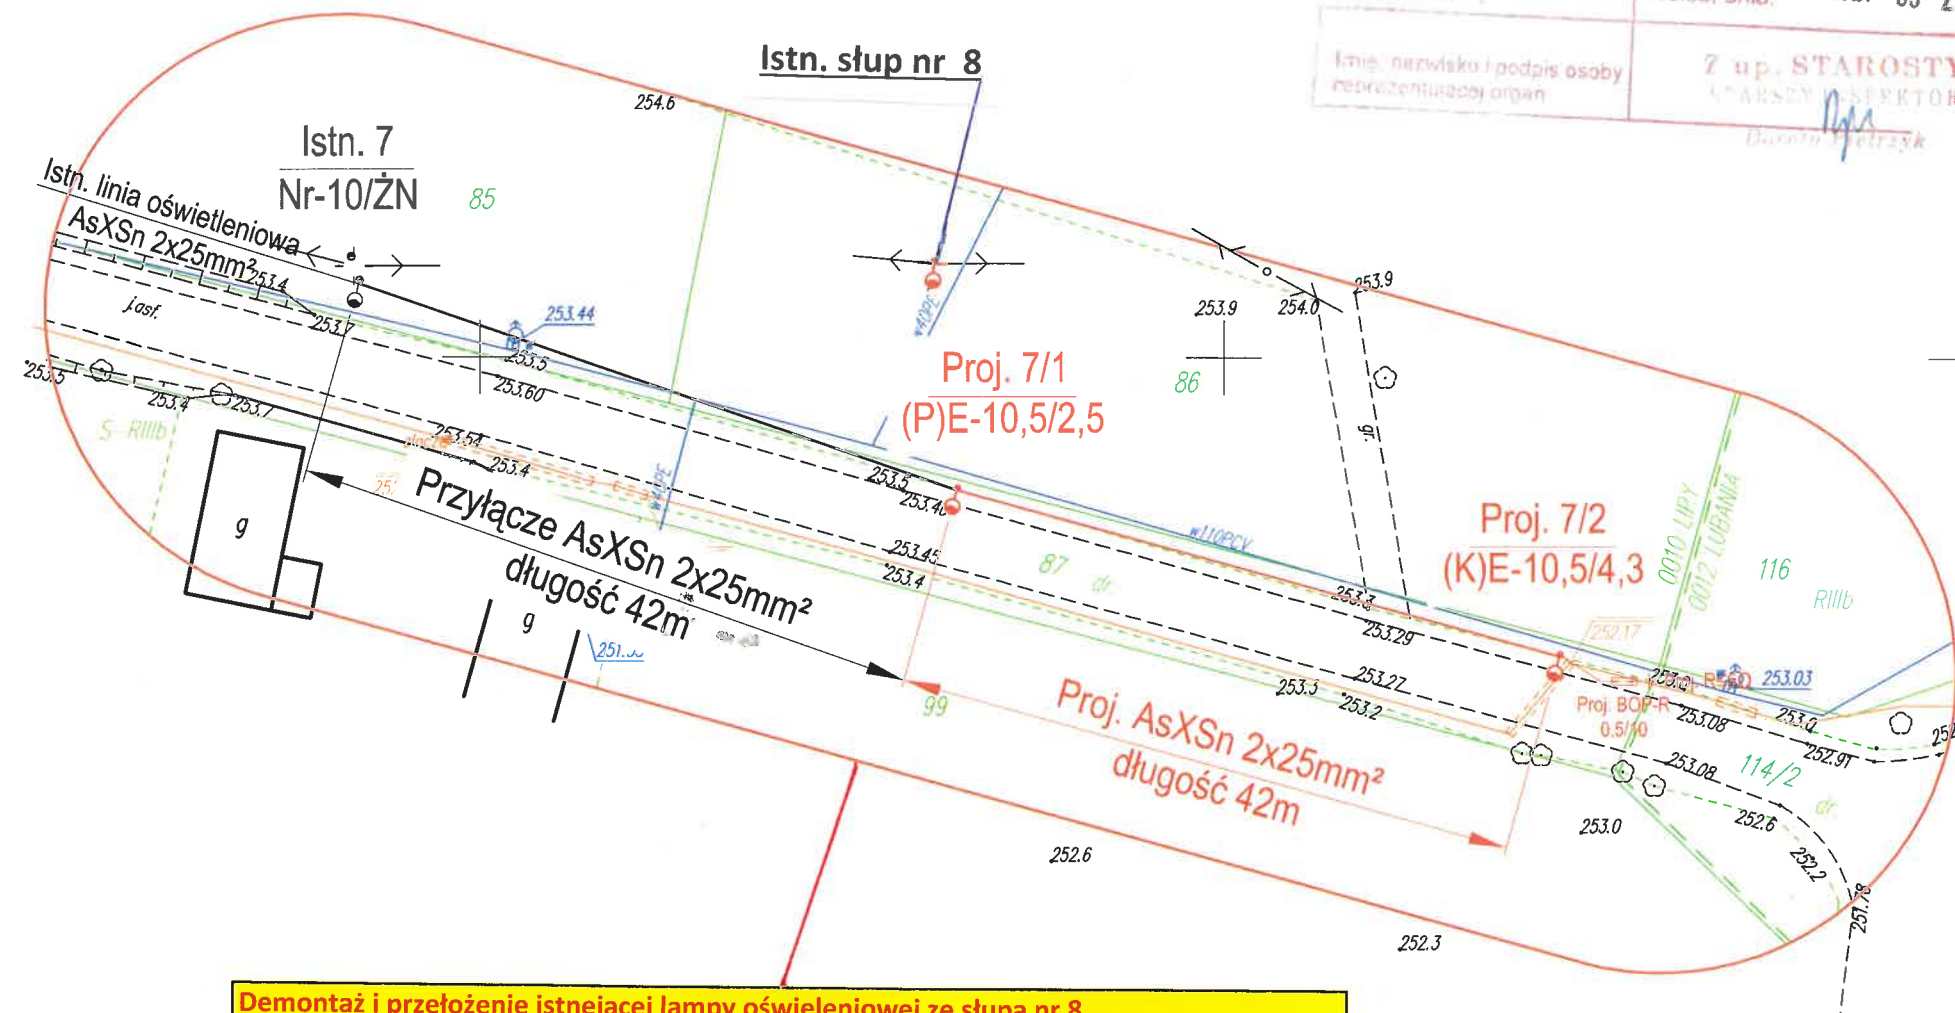

Demontaż i przełożenie istniejącej lampy oświetleniowej ze słupa nr 8 na istniejącego słupa nr 7/1 i wykonanie montażu nowego słupa nr 7/2 z założeniem nowej oprawy i zamontowaniem przewodu AsXSn 2 x 25 mm 2 w miejscowości Lipy

Oświadczam, że niniejszy dokument został opracowany w wyniku prac geodezyjnych i kartograficznych, których rezultaty zawiera operat techniczny pozytywnie zweryfikowany. Jednocześnie informuję, że jestem świadomy odpowiedzialności kamej za złożenie fałszywego oświadczenia.

Identyfikator zgłoszenia prac geodezyjnych	GN-III.6640.1788.2021
Organ służby geodezyjnej, który otrzymał zgłoszenie	Starosta kielecki
Wykonawca prac geodezyjnych	"GEO-MARK" Usługi Geodezyjne - Dawid Kal
Nr oraz data sporządzenia dokumentu zawierającego wynik pozytywnej weryfikacji	Protokół Weryfikacji Nr GN-III.6640.1788.2021_1 z dn. 2021-04-30
Imię i nazwisko oraz nr uprawnień zawodowych kierownika prac	Marek Kal Nr uprawnień 7962

Obiekt: CHMIELNIK dz. 8/ dr. cz.
Województwo: świętokrzyskie
Powiat: kielecki
Gmina: 260404_5 Chmielnik-obszar wiejski
Obręb ewidencyjny: 0010 LIPY
Godło mapy: 7.138.18.25.2.4; 19.21.1.3
Układ wsp. prostokątnych - "2000"
Układ wysokości: Kronsztadt 86
Mapę do celów projektowych wykonał: GEO-MARK
Uwaga!
Stan aktualny w terenie na dzień 15.04.2021 r.
Granice nieruchomości przyjęto z operatu ewidencji gruntów.
W ramach projektowanej inwestycji mapa została wykonana bez badania obciążenia słupności gruntowymi ujawnionymi w księgach wieczystych.
Nie wyklucza się istnienia w terenie, a nie wykazanych na niniejszej mapie urządzeń podziemnych, które nie były zgłoszone do do inwentaryzacji lub o których brak jest informacji w zasobach PODGIK.
Ujawnione na mapie wynikowej granice działek ewidencyjnych spełniają standardy techniczne.

Data opracowania mapy: 15.04.2021 r.
Nr kancelaryjny: GN-III-6640.1788.2021

GEO-MARK
USŁUGI GEODEZYJNE-DAWID KAL
26-020 Chmielnik, ul. Bednarska 1A
tel. 668-012-467, 606-180-769
NIP 657-259-81-77, Regon 363282661

GEODETA
inż. Dawid Kal
tel. 668-012-467

GEODETA UPRAWNIONY
MAREK KAL
26-020 Chmielnik, ul. Bednarska 1A
nr upraw 7962 tel. 668 180 769

PROJEKTOWANIE I WYKONAWSTWO ELEKTRYCZNE inż. Ambroziewicz Wojciech 28-100 Busko-Zdrój, ul. Kwiatowa 5 w. ambroziewicz@gmail.com, tel. 535-919-760 NIP 655-197-43-62 REGON 366358956			
Investor: Gmina Chmielnik Plac Kościuszki 7, 26-020 Chmielnik	Adres inwestycji: Lipy, gm. Chmielnik działka nr ewid. 87	Nr rys: 02	
Projektował: mgr inż. Janusz Ambroziewicz	Imię i Nazwisko mgr inż. Janusz Ambroziewicz	Nr uprawnień SWK/0048/PODE/06	Podpis
Opracował: mgr inż. Wojciech Ambroziewicz	Imię i Nazwisko mgr inż. Wojciech Ambroziewicz	Nr uprawnień —	Podpis
Faza opracowania: Projekt budowlano-wykonawczy	Bransza: Elektryczna	Format arkusza: A3	Skala: 1:500
Treść rysunku: ZAGOSPODAROWANIE TERENU			Data: 05.2021r
Obiekt: Rozbudowa oświetlenia drogowego przy drodze gminnej w msc. Lipy gm. Chmielnik			