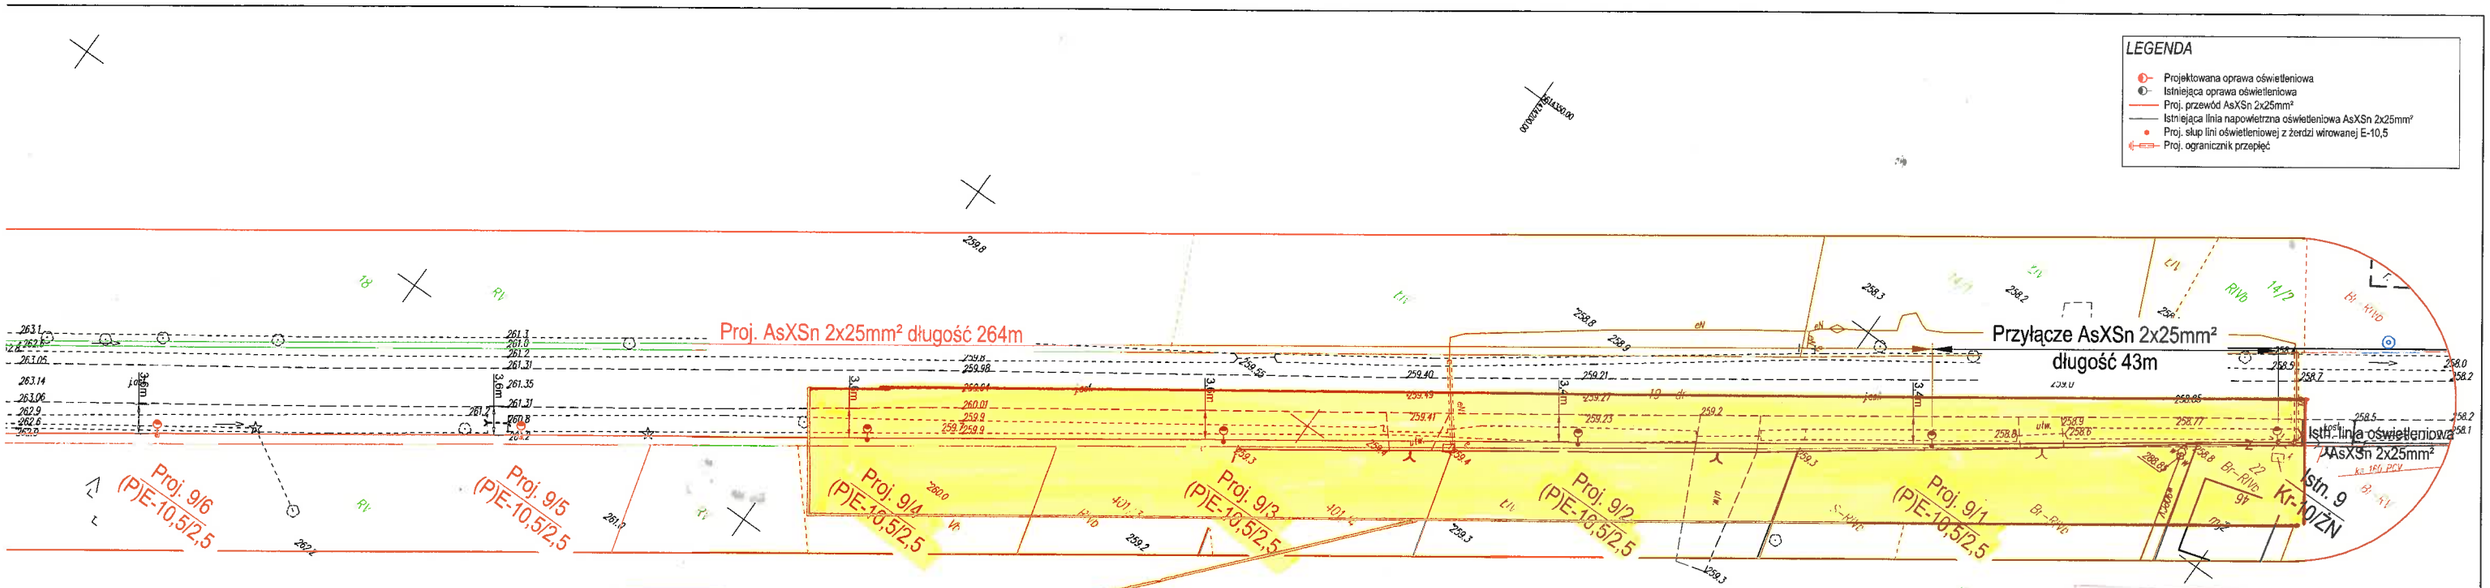

Wykonany fragment rozbudowy oświetlenia przy drodze powiatowejnr 0003T w Grabowcu gdzie wykonano montaż 4 słupa oświetlenia ulicznego na słupach nr 9/1; 9/2; 9/3; 9/4 wraz z wykonaniem montażu lamp oświetleniowych

MAPA DO CELÓW PROJEKTOWYCH
skala 1:500

Obiekt: GRABOWIEC dz. nr 19 dr. cz.
Województwo: świętokrzyskie
Powiat: kielecki
Gmina: 260404_5 Chmielnik – obszar wiejski
Obręb ewidencyjny: 0006 GRABOWIEC
Godło mapy: 7.1.38.17.04.4.2b.4.4
Układ wsp. prostokątnych – „2000"
Układ wysokości: Kronsztadt 86

Mapę do celów projektowych wykonał: GEO-MARK
Stan aktualny w terenie na dzień 17.04.2021 r.
Granice nieruchomości przyjęto z operatu ewidencji gruntów.
W ramach projektowanej inwestycji bez badania obciążenia mogą zostać wykonane wykopy o głębokości do 1,5m.
Na kserokopii wykazano wszystkie znane urządzenia podziemne uzbrojenia terenu, a nie wykazano wcześniej nie zinwentaryzowanych, które mogą się znajdować w terenie.
W razie natrafienia na nieznane urządzenia podziemne należy wstrzymać prace ziemne i powiadomić właściciela sieci.
Informacje na mapie wynikowej, dotyczące granic działek ewidencyjnych pochodzą z bazy ODGiK.
Dane te mogą być niekompletne, brak jest informacji o zinwentaryzowaniu granic.
Mapa nie spełnia standardy techniczne.
Data opracowania mapy: 17.04.2021 r.
Nr koncesyjny: GN-III.6640.1787.2021

STAROSTA KIELECKI
Wpłynęła dokumentacja projektowa
była przedmiotem narady koordynacyjnej
GN-III.6630.
Kielce, dnia: 2021 -09- 20
Z up. STAROSTY

Oświadczam, że niniejszy dokument został opracowany w wyniku prac geodezyjnych i kartograficznych, których rezultaty zawiera operat techniczny pozytywnie zweryfikowany. Jednocześnie informuję, że jestem świadomy odpowiedzialności karnej za złożenie fałszywego oświadczenia.

Identyfikator zgłoszenia prac geodezyjnych	GN-III.6640.1787.2021
Organ służby geodezyjnej, który otrzymał zgłoszenie	Starosta Kielecki
Wykonawca prac geodezyjnych	"GEO-MARK" Usługi Geodezyjne - Dawid Kal
Nr oraz data sporządzenia dokumentu zawierającego wynik pozytywnej weryfikacji	Protokół Weryfikacji Nr GN-III.6640.1787.2021. 1 z dn. 2021-05-04
Imię i nazwisko oraz nr uprawnień zawodowych kierownika prac	Marek Kal Nr uprawnień 7968

GEO-MARK
USŁUGI GEODEZYJNE-DAWID KAL
26-020 Chmielnik,ul. Bednarska 1A
tel. 668-012-467, 606-180-769
NIP 657-259-81-77 ,Regon 363282661
GEODETA
inż. Dawid Kal
tel. 668-012-467
GEODETA UPRAWNIONY
MAREK KAL
26-020 Chmielnik, ul. Bednarska 1A
nr uprawnień 7968 tel. 606 180 769

zgodnie z wnioskiem
z dn. 21. 09. 2021

Starosta Powiatu w Kielcach
Wojciech Zebrowski
Dyrektor Powiatowego Zarządu Dróg
w Kielcach

PROJEKTOWANIE I WYKONAWSTWO ELEKTRYCZNE
inż. Ambroziewicz Wojciech
28-100 Busko-Zdrój, ul Kwiatowa 5
w. ambroziewicz@gmail.com, tel. 535-919-760
NIP 655-197-43-62 REGON 366368956

Inwestor: Gmina Chmielnik, Plac Kościuszki 7, 26-020 Chmielnik	Adres inwestycji: Grabowiec, gm. Chmielnik, działka nr ewid. 19	Nr sys: 02	
	Imię i Nazwisko	Nr uprawnień	Podpis
Projektował:	mgr inż. Janusz Ambroziewicz	SWK/0048/POOE/06	
Opracował:	mgr inż. Wojciech Ambroziewicz	—	
Faza opracowania: Projekt budowlano-wykonawczy	Branża: Elektryczna	Format arkusza: 297x800	Skala: 1:500
Treść rysunku: ZAGOSPODAROWANIE TERENU		Data: 05.2021r.	
Obiekt: Rozbudowa oświetlenia drogowego przy drodze powiatowej nr 0003T w msc. Grabowiec gm. Chmielnik			