


Ogrodzenie terenu
skala 1:20

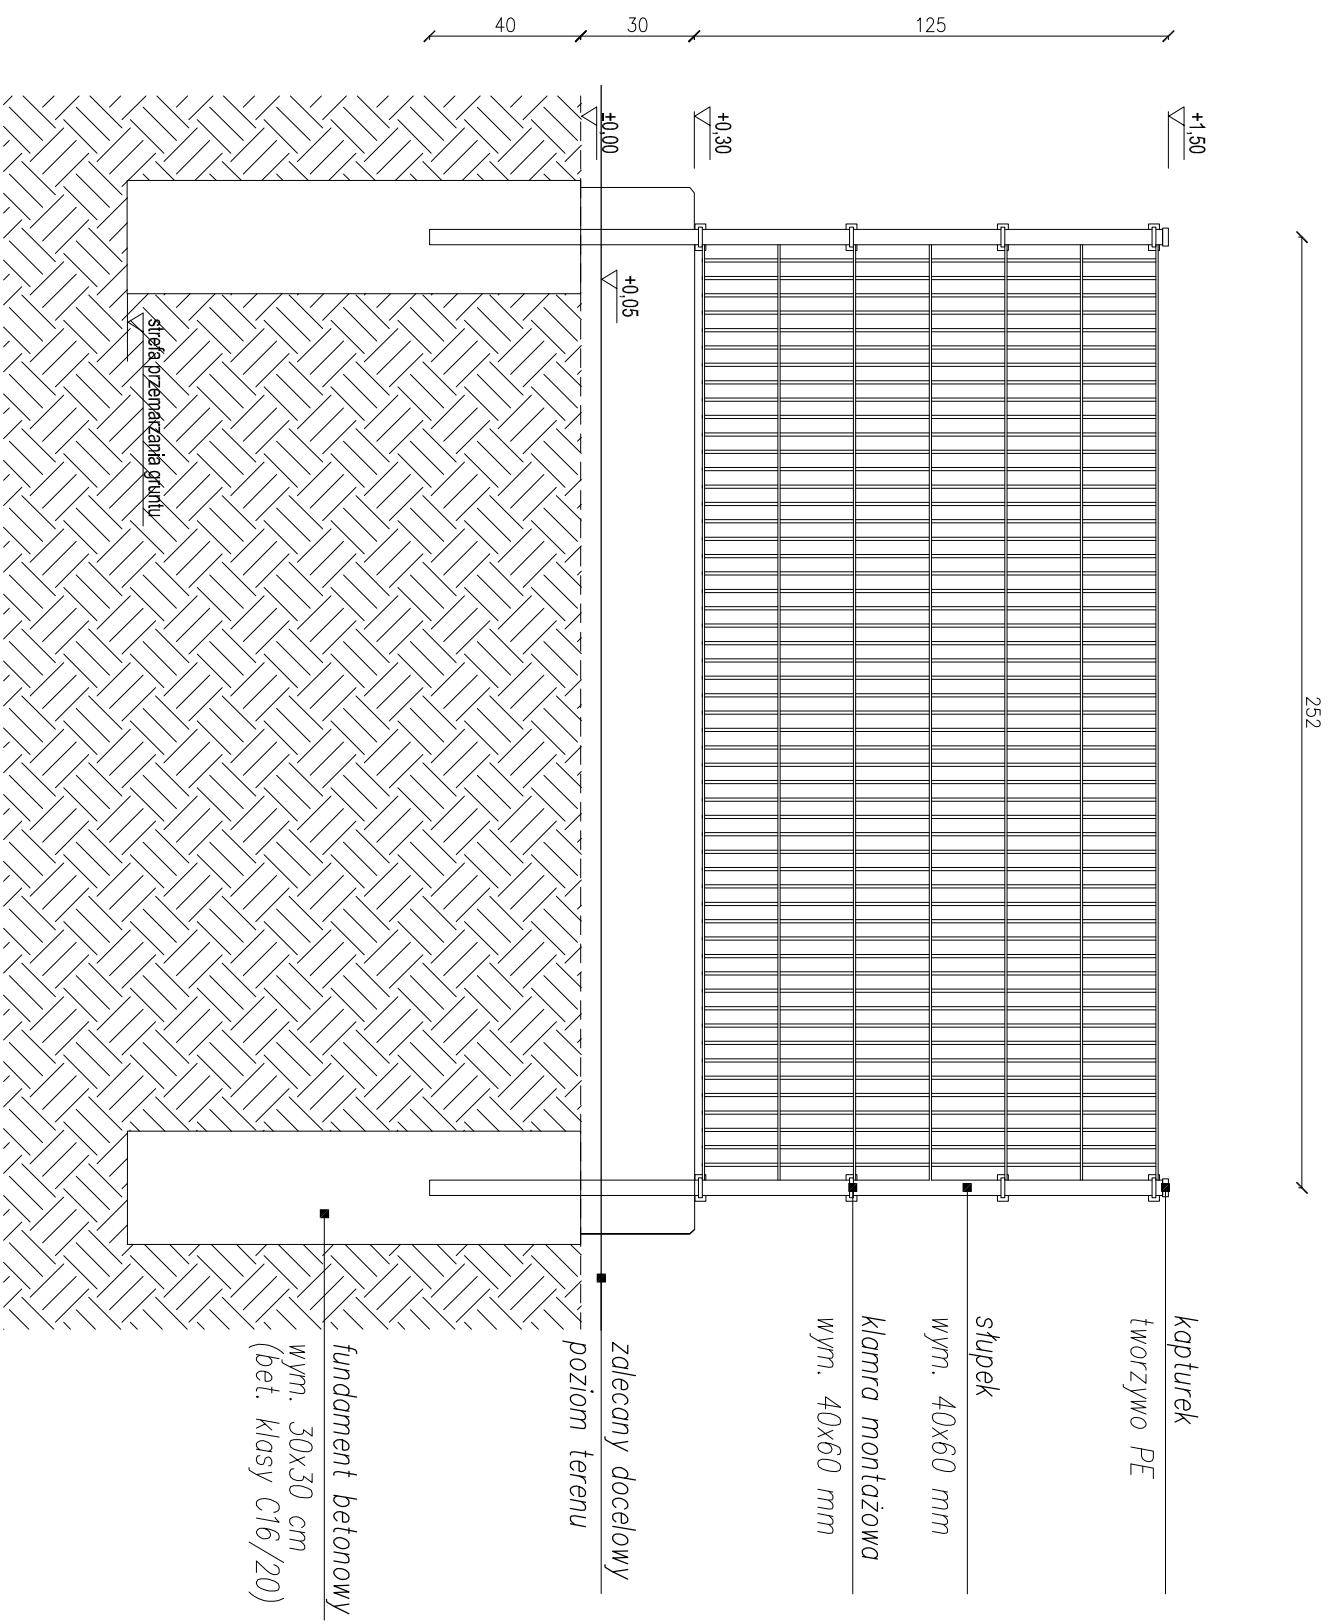

Opis:

- Panele ogrodzeniowe wykonane z prętów stalowych zgrzewanych punktowo o prostokątnych oczkach.
- System montażu – klamra montażowa 40x60
- Grubość prętów min. 5mm

UWAGI:

WYBÓR KOLORYSTYKI ORAZ DOBÓR MATERIAŁÓW ZOSTANIE POTWIERDZONY LUB DOKONANY PO KONSULTACJI Z PROJEKTANTEM I INWESTOREM NA ETAPIE REALIZACJI

ZASTOSOWANE MATERIAŁY, URZĄDZENIA ORAZ TECHNOLOGIE DOBRANE SĄ TAK BY SPEŁNIAĆ ZAŁOŻENIA PROJEKTOWE. ISTNIEJE MOŻLIWOŚĆ ZASTOSOWANIA ROZWIĄZAŃ ALTERNATYWNYCH, KTÓRE POSIADAJĄ RÓWNOWAŻNE BĄDŹ WYŻSZE PARAMETRY OD PODANYCH W OPISIE.

'ARMAX' Sp. z o.o.

27-200 Starachowice, ul. 1go Maja 13

kom. 601 063 690

Nazwa obiektu: "Przebudowa i rozbudowa budynku remizy OSP w Sędziejowicach"

Przedmiot:		Skala:	Nr rys:
Ogrodzenie terenu		1:20	MA1
Projektanci:	Nazwisko:	Nr uprawnień:	Data:
Architektura:	Mscigiew Marciniaik	Bt-POKK/03/2002	11.2022r.
PROJEKTOWAŁ:	Spec. architektoniczno		
Architektura:	Anna Szczerba	309/SIWOKK/2018	11.2022r.
SPRAWDZIŁA:	Spec. architektoniczno		
Projekt	Dariusz Celuch		11.2022r.
OPRACOWAŁ:			