


Mała architektura. Ławka.

Skala 1:20

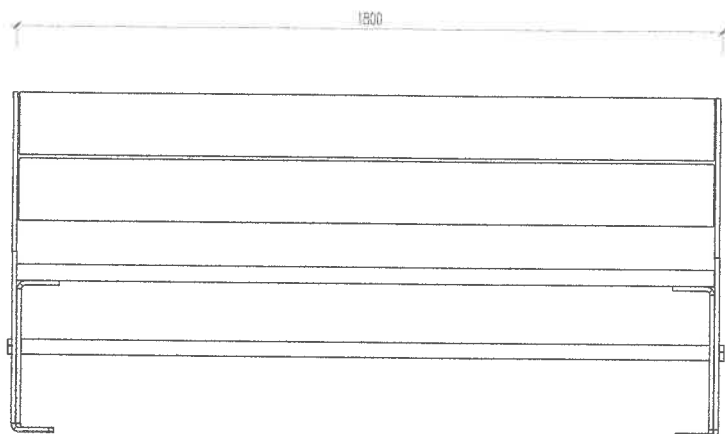

Zdjęcie poglądowe:



■ Wymiary:

Długość: 1800mm

Szerokość / głębokość: 430mm

Wysokość: 443mm ponad poziom gruntu

■ Materiały:

Stal cynkowana ogniowo i lakierowana proszkowo

Drewno iglaste

■ Montaż:

przykręcane

■ Możliwość zastosowania opcji ławki z oparciem lub bez

■ Ilość elementów użytych w projekcie: 4szt.

UWAGI:

WSZELKIE ZASTOSOWANE ROZWIĄZANIA I MATERIAŁY WINNY MIEĆ WYMAGANE CERTYFIKATY I APROBATY DOPUSZCZAJĄCE DO STOSOWANIA W BUDOWNICTWIE, W TYM ITB I STRAŻY POŻARNEJ.

WYBÓR KOLORYSTYKI ORAZ DOBÓR MATERIAŁÓW ZOSTANIE POTWIERDZONY LUB DOKONANY PO KONSULTACJI Z PROJEKTANTEM I INWESTOREM NA ETAPIE REALIZACJI

ZASTOSOWANE MATERIAŁY, URZĄDZENIA ORAZ TECHNOLOGIE DOBRANE SĄ TAK

BY SPEŁNIAĆ ZAŁOŻENIA PROJEKTOWE. ISTNIEJE MOŻLIWOŚĆ ZASTOSOWANIA

ROZWIĄZAŃ ALTERNATYWNYCH, KTÓRE POSIADAJĄ RÓWNOWAŻNE BĄDŹ WYŻSZE

PARAMETRY OD PODANYCH W OPISIE.

'ARMAX' Sp. z o.o.

27-200 Słarachowice, ul. 1go Maja 13

kom. 601 063 690

Nazwa obiektu:

Zagospodarowanie zbiornika wodnego Andrzejówka wraz z terenem przyległym w celu ochrony i promocji różnorodności biologicznej-etap II
zadanie II: "Budowa tężni solankowej przy zbiorniku wodnym Andrzejówka"

Przedmiot:

Mała architektura. Ławka.

Skala:

1:10

Nr rys.

MA1

Projektanci:

Nazwisko:

Nr uprawnień:

Data:

Podpis:

Architektura:

Jarosław Kawiński

SW-1/2003

09.2022r.

PROJEKTOWAŁ:

Spec. architektoniczna

Architektura:

Anna Szczerba

309/SWOKK/2018

09.2022r.

SPRAWDZIŁA:

Spec. architektoniczna

Projekt

Dariusz Celuch

09.2022r.

OPRACOWAŁ: