


Zdjęcie poglądowe:

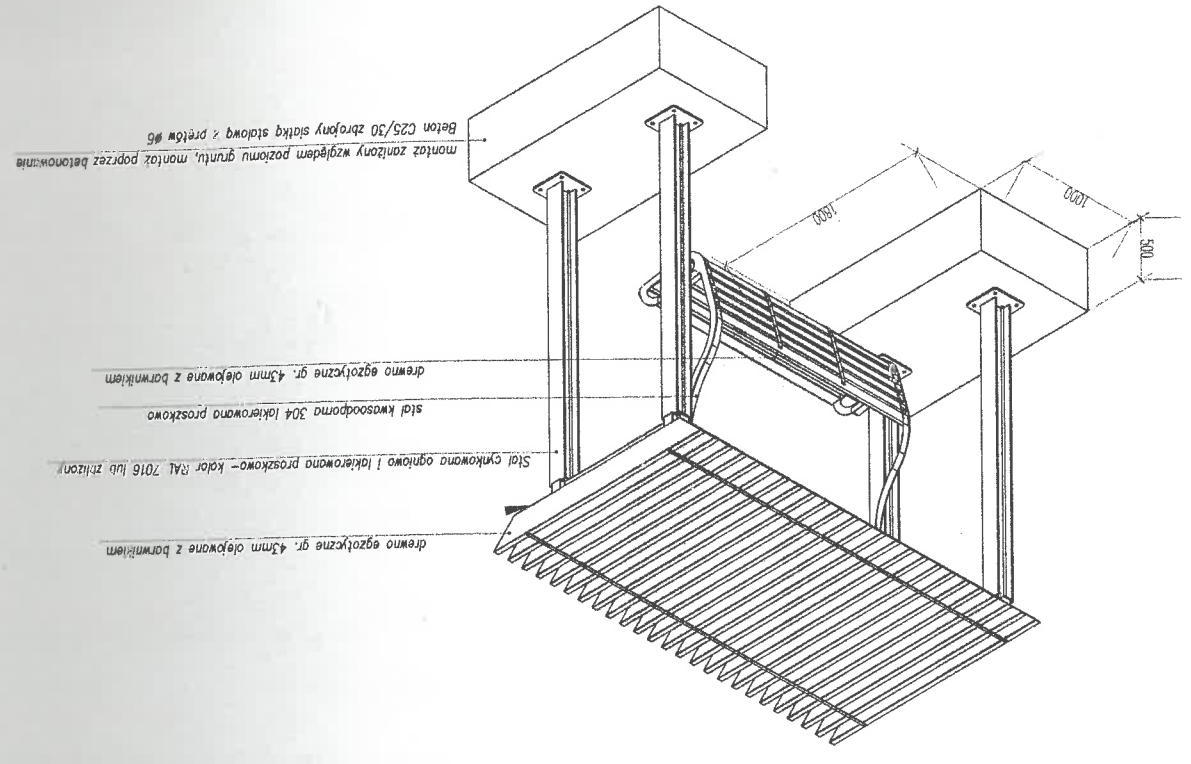

drewno egzotyczne gr. 43mm olejowane z barwnikiem
stal kwasoodporna 304 lakierowana proszkowo
stal cynkowa ogniotw. i lakierowana proszkowo - kolor RAL 7016 lub zblizony
montaż zanizony wzgledem poziomu gruntu, montaż poprzez betonowe

Beton C25/30 zbrojony siatką stalową z prętów #6

- Wymiary:
Długość: 3170mm
Szerokość / głębokość: 1900mm
Wysokość: 2500mm ponad poziom gruntu
- Materiały:
Stal cynkowana ogniotw. i lakierowana proszkowo - kolor RAL 7016 lub zblizony
Drewno egzotyczne olejowane (kolor zblizony do Palisander) - tawka
Drewno klejone (kolor zblizony do Palisander - tawka) - deskowanie pergoli
- Dodatk:
Łącznik
lakierowanie stali kwasoodpornej - kolor RAL 7016 lub zblizony
- Montaż:
Fundamentowane (zalecane)
słupy montować do betonu na kotwy M12x100 4szt. na słup.
- Ilość elementów użytych w projekcie: 10szt.

UWAGI:
WSZELKIE ZASTOSOWANE ROZWIĄZANIA I MATERIAŁY WYMAGANE
CERTYFIKATY I APROBATY DEKUPUJĄCE DO STOSOWANIA W BUDOWNICTWIE.
W TYM ITB I STRAŻY POŻARNEJ.

WYBÓR KOLORYSTYKI ORAZ DOBÓR MATERIAŁÓW ZOSTANIE
POTWIERDZONY LUB DOKOŃCZONY PO KONSULTACJI Z PROJEKTANTEM I INWESTOREM
NA ETAPIE REALIZACJI
ZASTOSOWANE MATERIAŁY, URZĄDZENIA ORAZ TECHNOLOGIE DOBRANE SĄ TAK
BY SPEŁNIAĆ ZAKŁADANE PRZEDKŁADANE ISTNIEJĄCE MOŻLIWOŚCI ZASTOSOWANIA
ROZWIĄZAŃ ALTERNATYWNYCH, KTÓRE POSIADAJĄ RÓWNOWAŻNE BĄDŹ WYŻSZE
PARAMETRY OD PODANYCH W OPISIE.

Przedmiot: Mata architektura. Pergola z huštawką		Skala: 1:50	Nr rys.: MAS
<p>Nazwa obiektu: Zogospodarowanie zbiornika wodnego Andrzejkówka wraz z terenem przyległym w celu ochrony i promocji różnorodności biologicznej - etap II zadanie II: Budowa łązki solankowej przy zbiorniku wodnym Andrzejkówka</p> <p>27-200 Starachowice, ul. 1go Maja 13 kom. 601 063 690</p>			
Projektant: Nazwisko: Jorostaw Kozłowski	Nr uprawnień: SW-1/2003	Spec. projektowania: Spec. projektowania	Spec. projektowania: Spec. projektowania
Projektant: Nazwisko: Anna Szczepańska	Nr uprawnień: 309/SWOK/2018	Spec. projektowania: Spec. projektowania	Spec. projektowania: Spec. projektowania
Projektant: Nazwisko: Dorota Cichucka	Nr uprawnień: 09.2022r.	Spec. projektowania: Spec. projektowania	Spec. projektowania: Spec. projektowania
Projektant: Nazwisko: Dorota Cichucka	Nr uprawnień: 09.2022r.	Spec. projektowania: Spec. projektowania	Spec. projektowania: Spec. projektowania