



Mapa zasadnicza w postaci wektorowej  
Licencja nr GN-III.6642.3648.2022\_2604\_CL1  
Organ wydający licencję: Powiatowy Ośrodek Dokumentacji  
Geodezyjnej i Kartograficznej w Kielcach  
Data wydania kopii: 29.07.2022r.



**URZĄD MIASTA I GMINY**  
26-020 Chmielniki, Plac Kościuszki 7  
pow. kielecki, woj. świętokrzyskie  
tel. 41 354 22 78 fax 41 354 32 73

Załącznik nr 1B do decyzji  
Burmistrza Miasta i Gminy  
w Chmielniku  
znak BOŚ 6130 z dnia 19.06.2023r.  
6. 2023

**Z up. BURMISTRZA**  
Zastępca Burmistrza  
*Małgorzata Przędzik*

**ZAŁĄCZNIK NR 1B-graficzny**  
DO DECYZJI NR...311...2023  
Z DN...19.06.2023r.

skala 1:2000  
**OZNACZENIA:**  
ABCD...-A linie rozgraniczające teren inwestycji

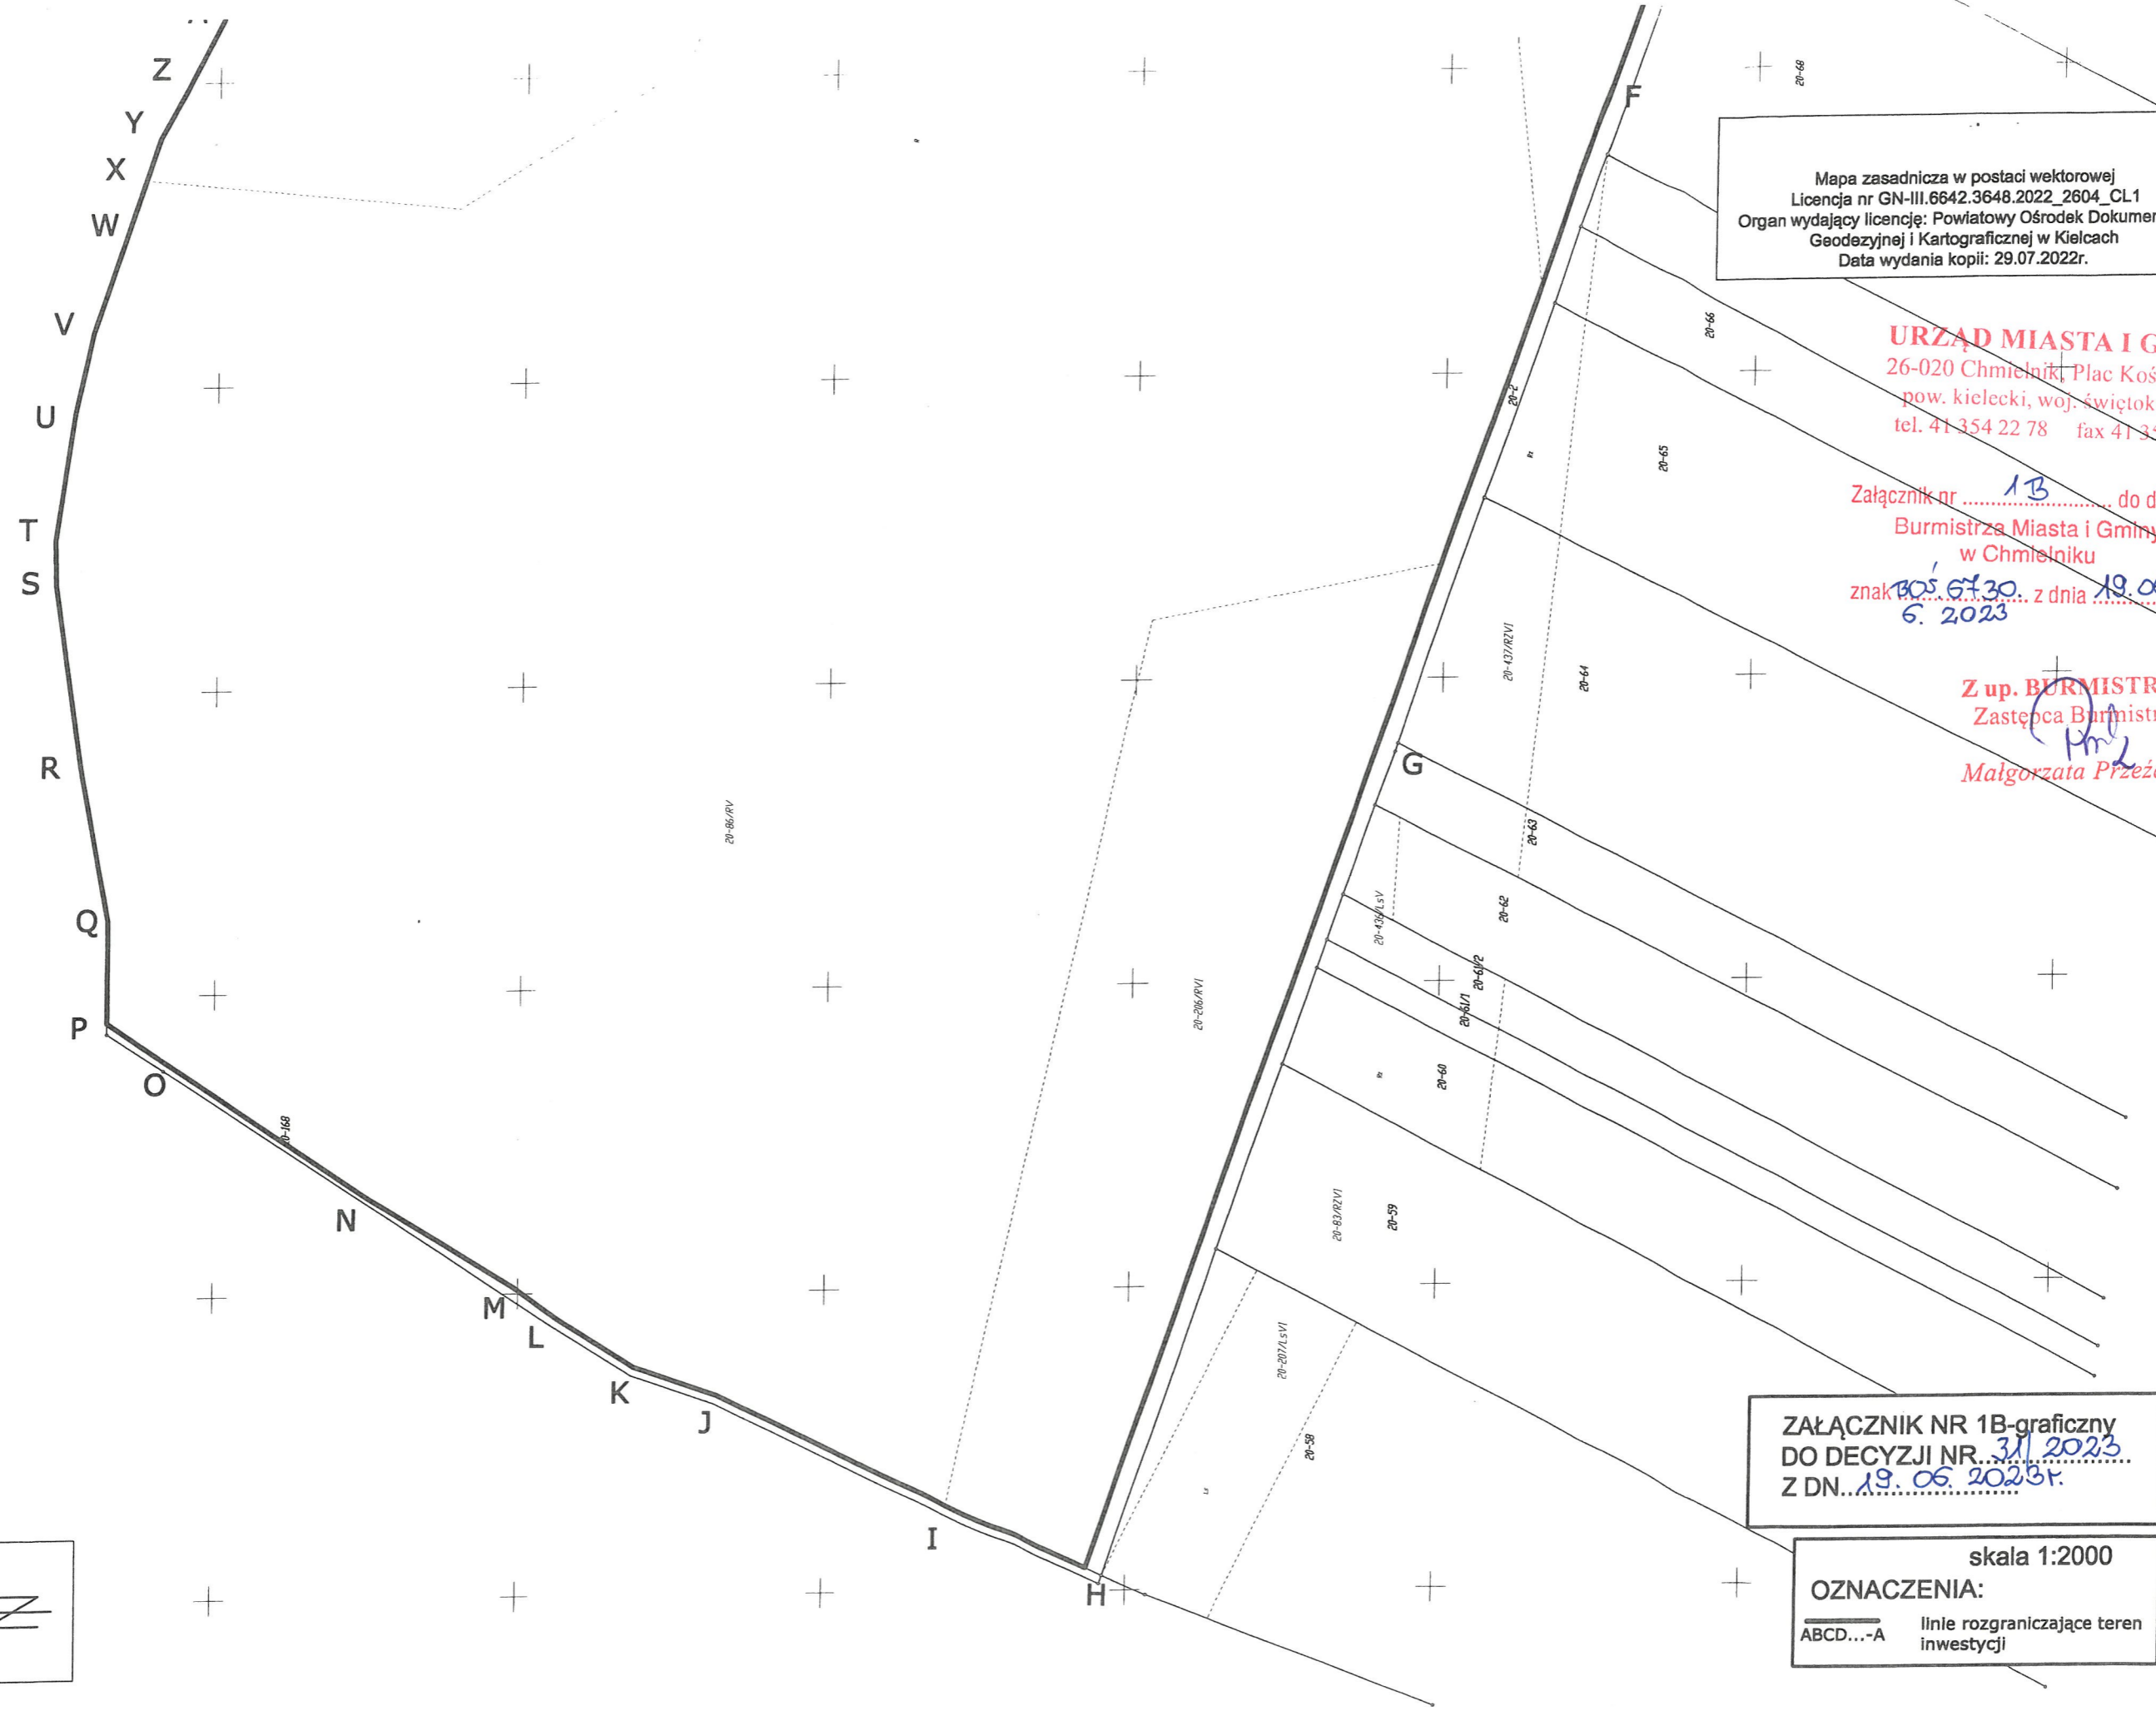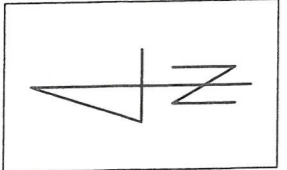



Mapa zasadnicza w postaci wektorowej  
Licencja nr GN-III.6642.3648.2022\_2604\_CL1  
Organ wydający licencję: Powiatowy Ośrodek Dokumentacji  
Geodezyjnej i Kartograficznej w Kielcach  
Data wydania kopii: 29.07.2022r.

**URZĄD MIASTA I GMINY**  
26-020 Chmielnik, Plac Kościuszki 7  
pow. kielecki, woj. świętokrzyskie  
tel. 41 354 22 78 fax 41 354 32 73

Załącznik nr 2B do decyzji  
Burmistrza Miasta i Gminy  
w Chmielniku  
znak B.05.6130 z dnia 19.06.2023r.  
6.2023

**Z up. BURMISTRZA**  
Zastępca Burmistrza  
*Małgorzata Przędzik*

ZAŁĄCZNIK NR 2B-graficzny  
DO DECYZJI NR 311/2023  
Z DN. 19.06.2023r.

skala 1:2000  
OZNACZENIA:  
ABCD...-A linie rozgraniczające teren inwestycji

