


**Szkic lokalizacyjny
do zapytania cenowego z dnia 06 lipca 2023 roku
stanowiącego ofertę wykonania rozgraniczenia
działek 45/1, 274/4 i 278 w miejscowości Suchowola.**

woj. świętokrzyskie
pow. kielecki
gm. Chmielnik
obręb Suchowola (260404_5.0019)

Kolorem zielonym oznaczono sporne odcinki granic
działek 45/1, 274/4 i 278 objęte postępowaniem
rozgraniczeniowym.

Organ prowadzący przetwory ziemi Geodezja i Kartografia	STAROSTA KIELECKI
Identyfikator proceduralny rozstrzygnięcia	P.2604.2023.4379
Nazwa wniosku	MAPA EWIDENCYJNA
Data wydania kopii materiału	22 CZE 2023
Imię, nazwisko, podpis osoby reprezentującej organ	Z up. Starosty <i>Patrycja Korczyńska</i> Młodszy Referent

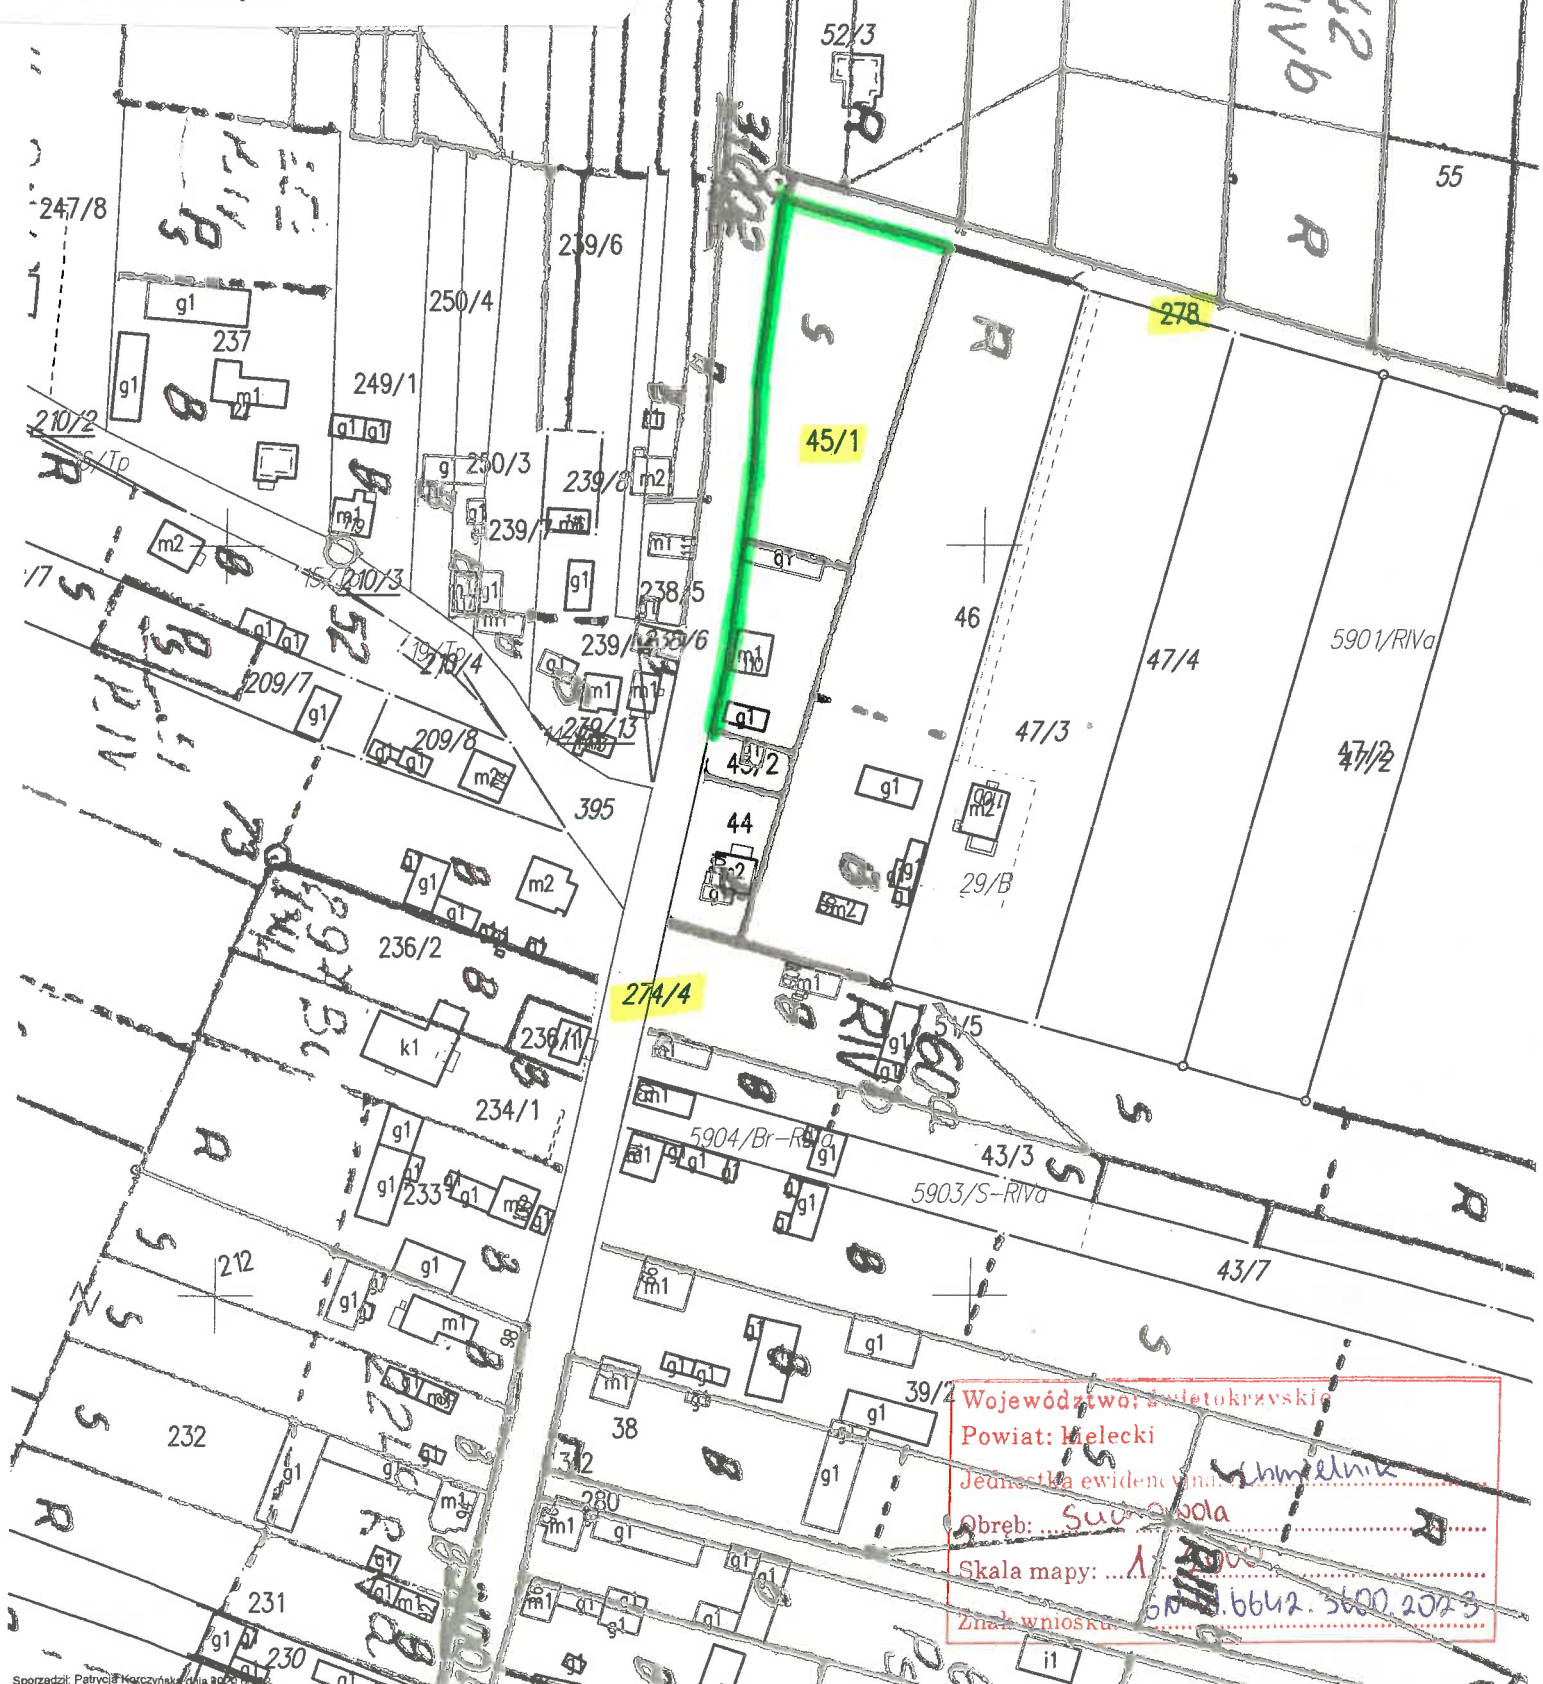

Województwo: świętokrzyskie
Powiat: kielecki
Jednostka ewidencyjna: Chmielnik
Obręb: Suchowola
Skala mapy: 1:500
Znak wniosku: 6018.6642.3600.2023