


Dane ewidencyjne dotyczące granic działek ewidencyjnych wyznaczonych na niniejszym dokumencie zostały pułkowane za podstawię pomiaru nie spełniających wymogów określonych w przepisach aktualnie przepisami i standardami dotyczącymi pomiarów geodezyjnych. W związku z powyższymi danymi nie spełniająca pod względem wytrzymałości kryterium obowiązujących obecnie standardów technicznych.

Załącznik graficzny do decyzji Burmistrza Miasta i Gminy Chmielnik Nr 4/2024 z dnia 16.05.2024r. znak: BOŚ.6220.3.2023 o środowiskowych uwarunkowaniach dla przedsięwzięcia pn. „Budowa elektrowni fotowoltaicznej o mocy do 2 MW wraz z drogą dojazdową oraz przyłączeniem do krajowej sieci energetycznej i elementami infrastruktury technicznej niezbędnej do prawidłowego funkcjonowania przedsięwzięcia zlokalizowanego na działce nr 158/12 obręb Suchowola, gmina Chmielnik, powiat kielecki”

Z up. BURMISTRZA  
Zastępca Burmistrza  
*pm2*  
Małgorzata Przędzick

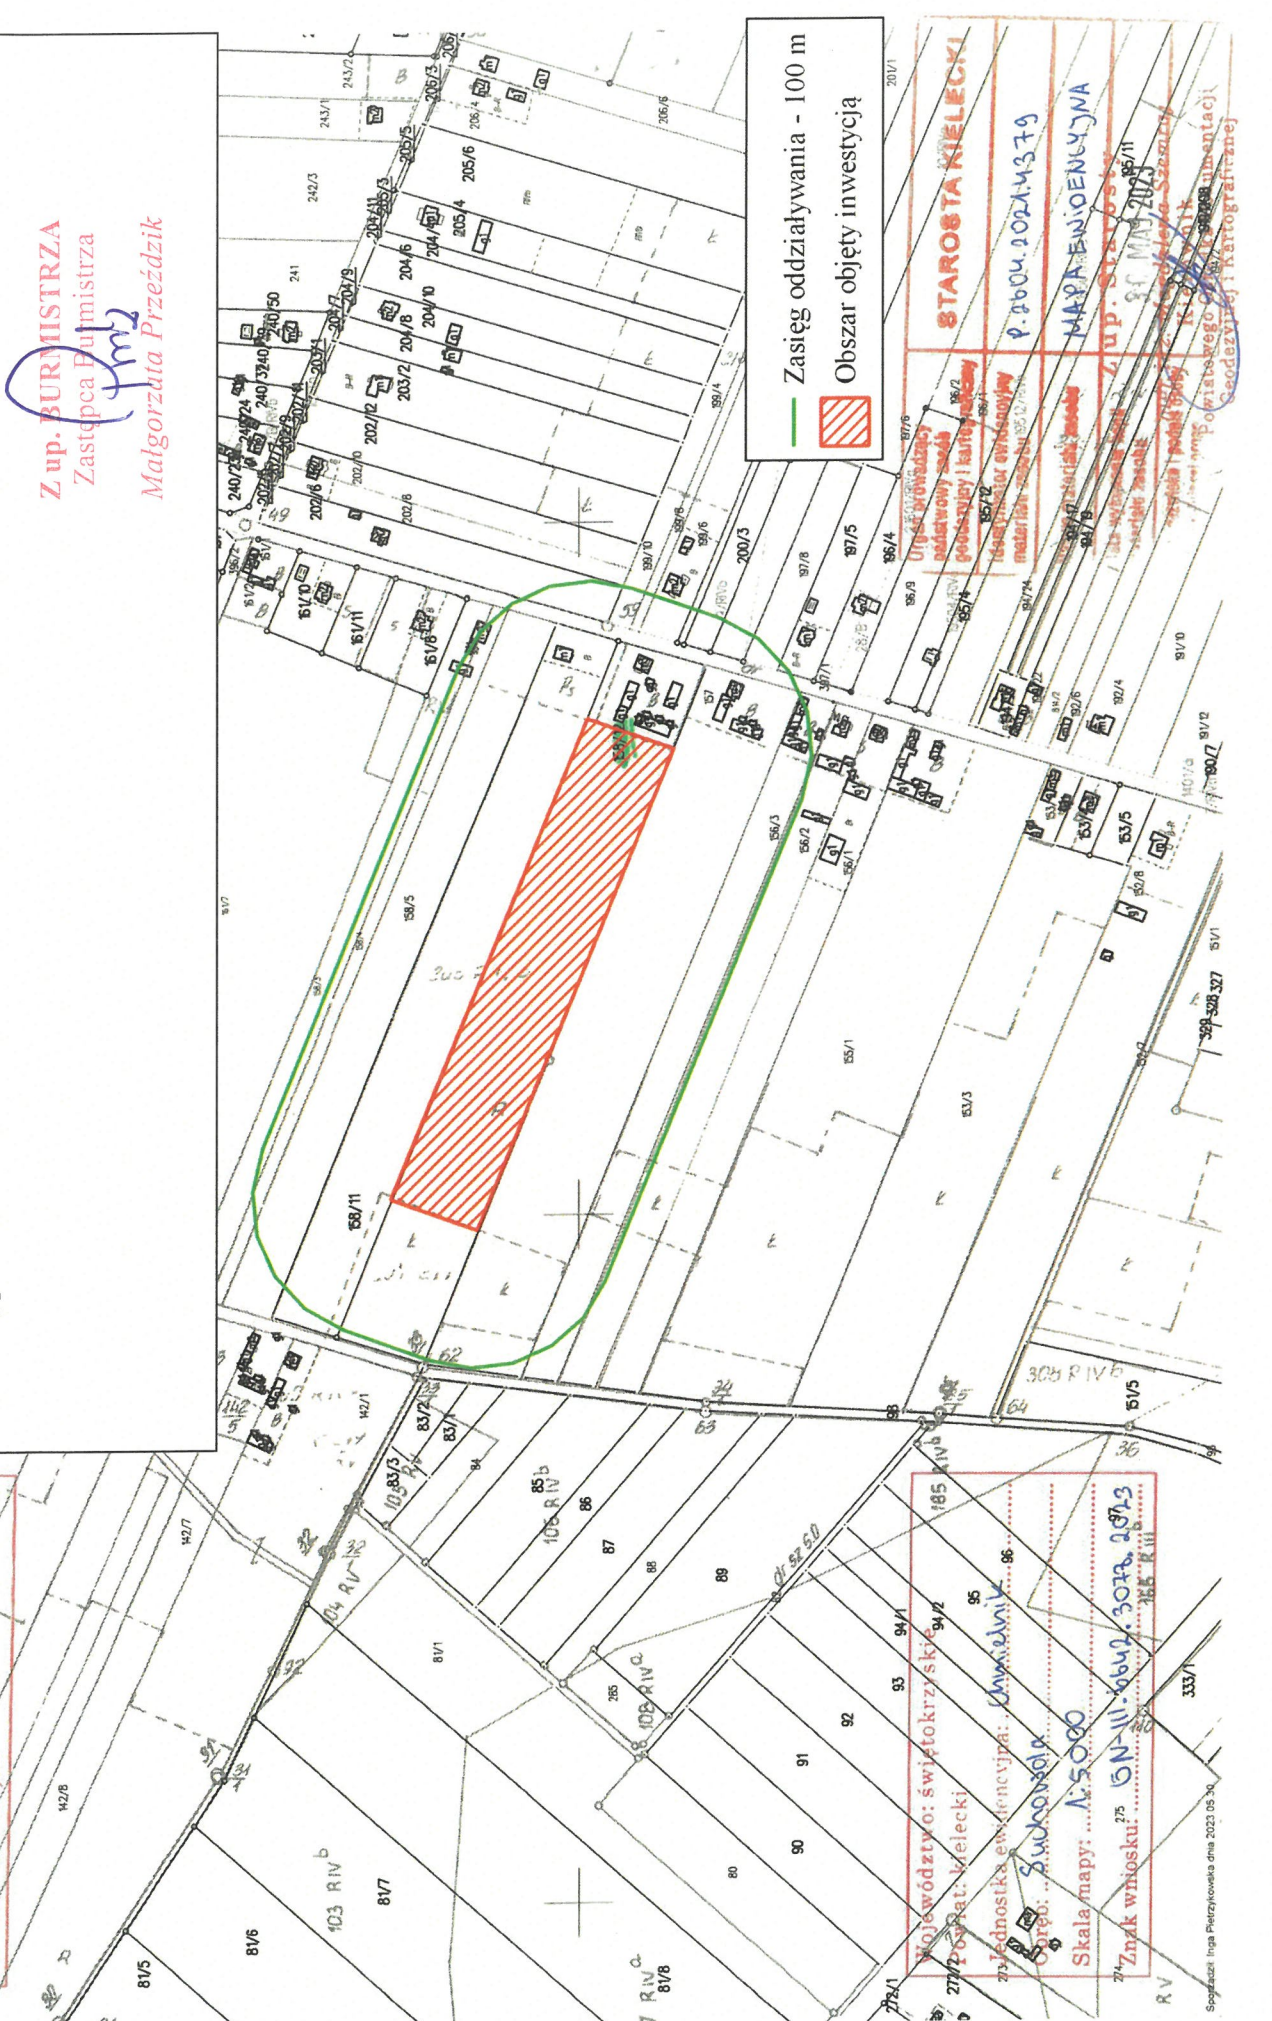

Zasięg oddziaływania - 100 m  
Obszar objęty inwestycją

Województwo: świętokrzyskie  
Powiat: kielecki  
Gmina: Suchowola  
Skala mapy: 1:5000  
Znak wnioskodawcy: 5N-III-6642.307A.2023

STAROSTA KIELECKI  
p. 2004.2024.4.379  
MAYR ENJOY ENCLYJNA  
ZUP. STARSZY  
84 MAJ 2023  
Zastępca Burmistrza  
Powiatowego Urzędu Geodezyjnej i Kartograficznej