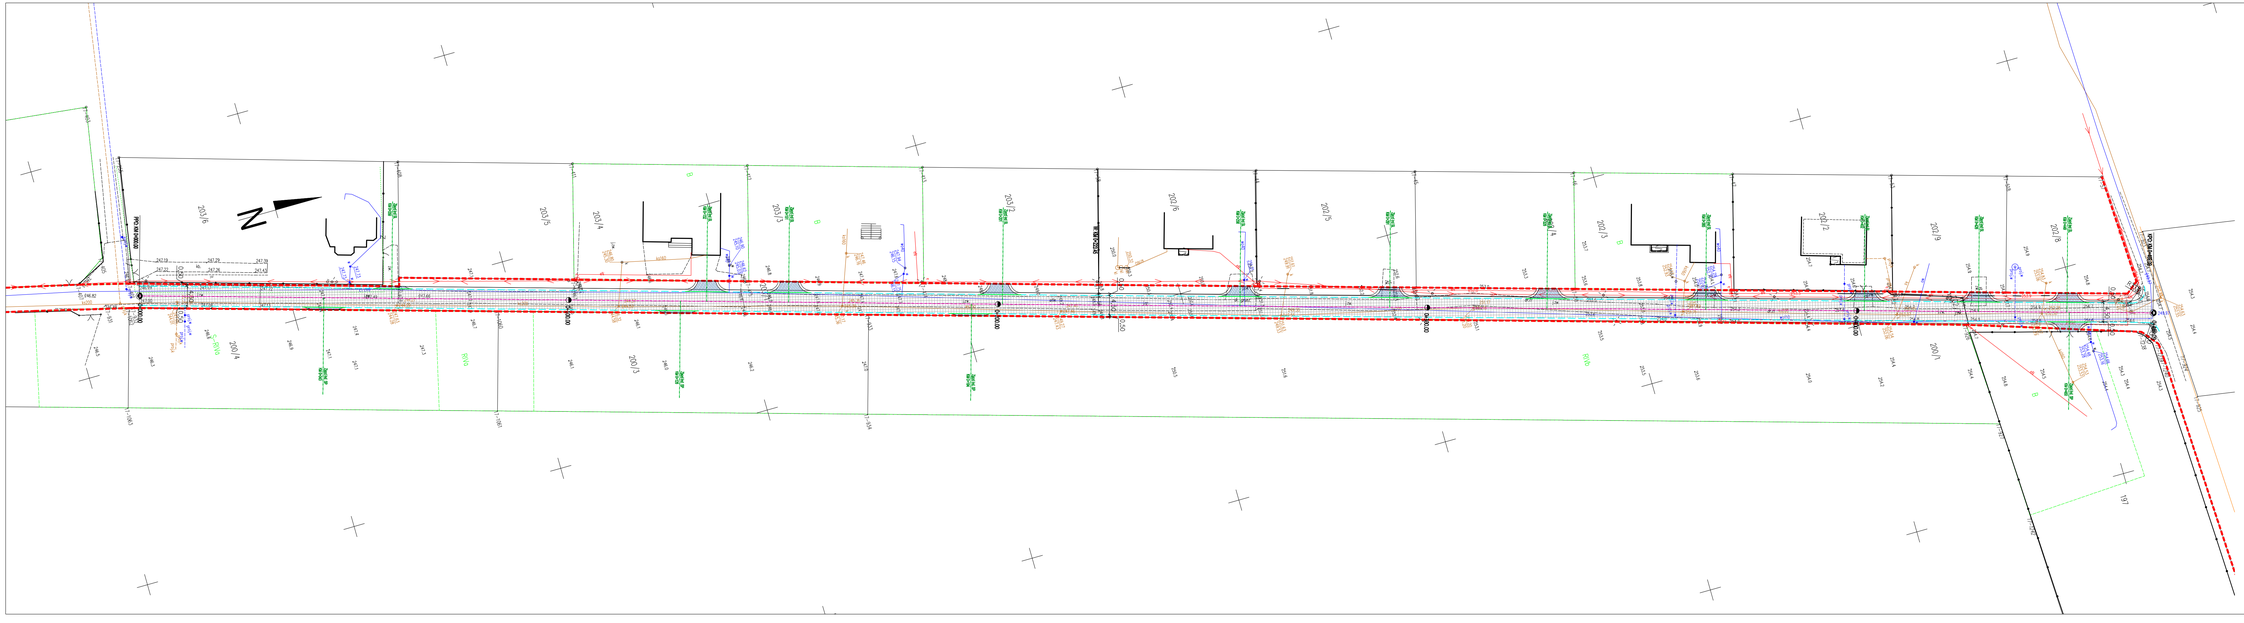

JEDNOSTKA PROJEKTOWA		INWESTOR
NETRO PIOTR SZOSTAK Troszczany Pierwsze 47, 22-314 Troszczany Pierwsze e-mail:biuro@netroszostak.pl, tel.: 795 923 382		Gmina Chmielnik Plac Kościuszki 7 26-020 Chmielnik
TEMAT ZADANIA		
Budowa drogi wewnętrznej w miejscowości Przededworze		
NAZWA RYSUNKU		NR RYSUNKU
Plan zagospodarowania terenu		2.2
FUNKCJA	IMIĘ I NAZWISKO / UPRAWNIENIA	PODPIS
Projektant:	mgr inż. Artur Łomański (LUB/0012/PWOT/16 w specjalności inżynieryjnej drogowej	
Opracował:		
STADIUM	DATA	BRANŻA	SKALA
PFU	05.2024	Drogowa	1:500