


Załącznik graficzny do decyzji Burmistrza Miasta i Gminy Chmielnik Nr 3/2024 z dnia 05.08.2024r. znak: BOŚ.6220.8.2023 o środowiskowych uwarunkowaniach dla przedsięwzięcia pn. „Budowa obwodnicy Chmielnika w ciągu dróg krajowych nr 73/78” na odcinku od skrzyżowania z drogą krajową nr 78 (km lokalny ok. 4+300) do istniejącej drogi krajowej nr 73 (km lokalny ok. 7+644; km globalny ok. 43+600) w rekomendowanym wariantie W3A

**Burmistrz**  
Miasta i Gminy  
Chmielnik

**BURMISTRZ**  
*Paweł Wójcik*

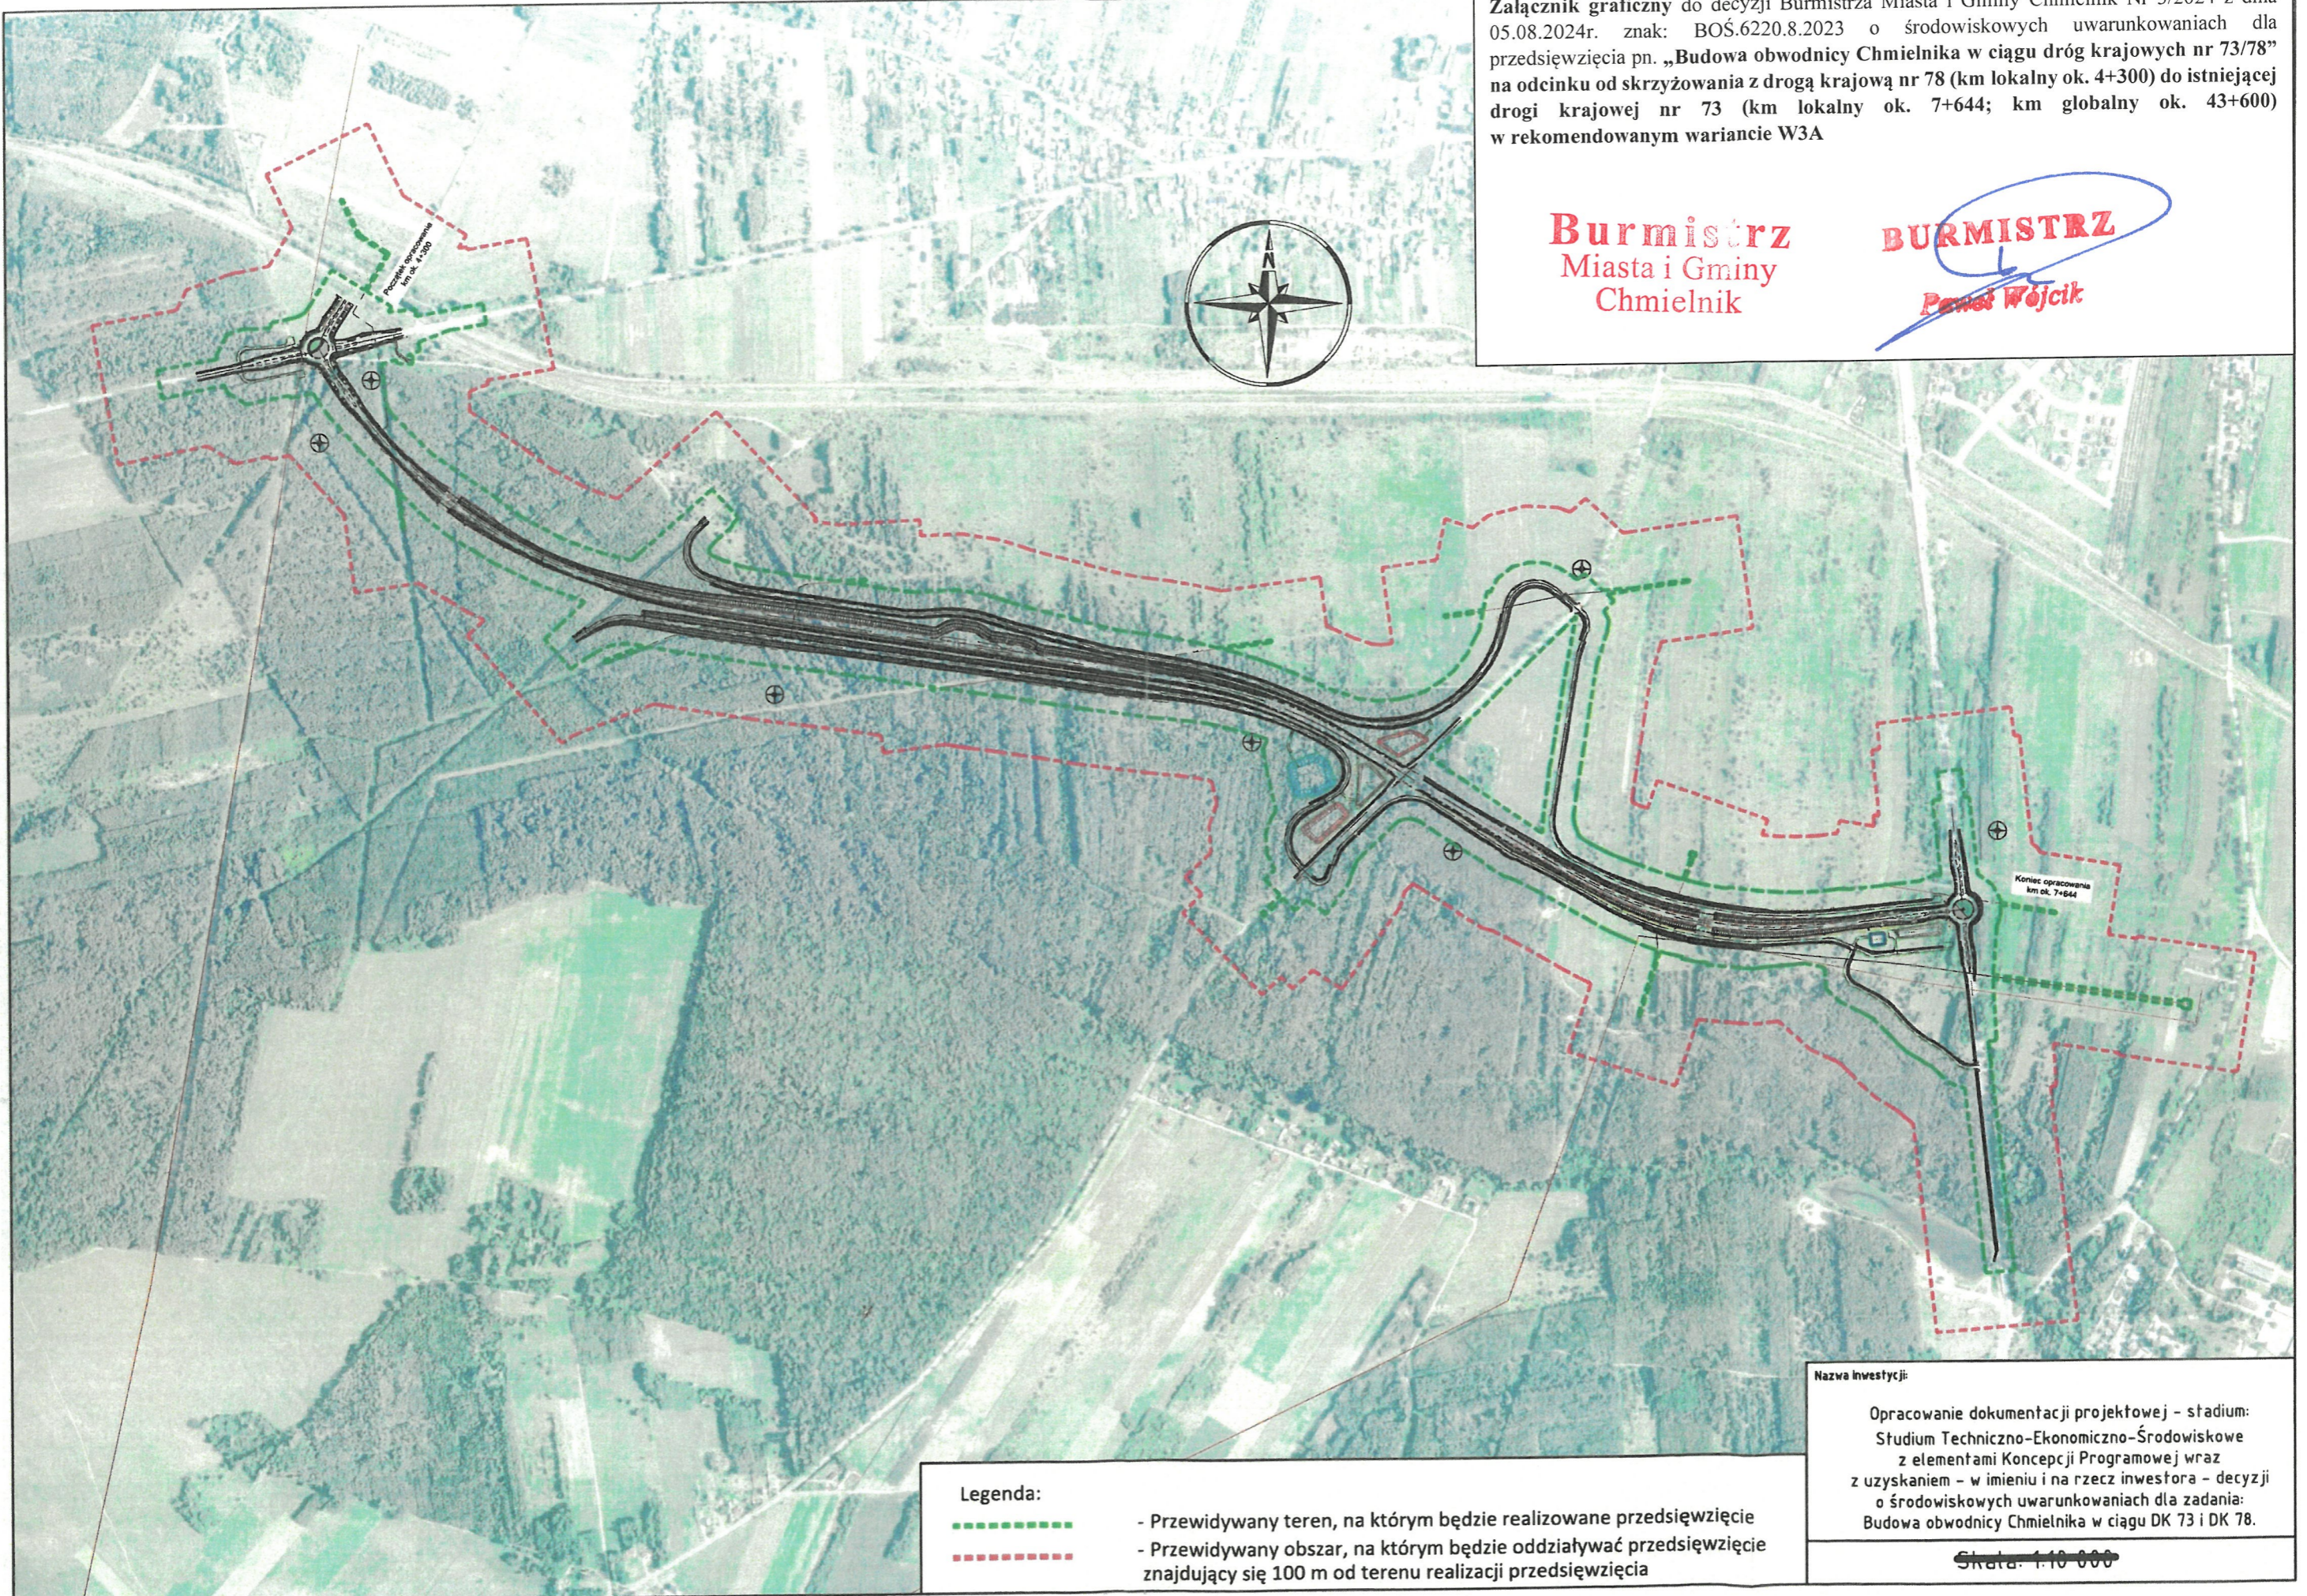

- Legenda:**
- Przewidywany teren, na którym będzie realizowane przedsięwzięcie
  - Przewidywany obszar, na którym będzie oddziaływać przedsięwzięcie znajdujący się 100 m od terenu realizacji przedsięwzięcia

Nazwa inwestycji:  
Opracowanie dokumentacji projektowej - stadium:  
Studium Techniczno-Ekonomiczno-Środowiskowe  
z elementami Koncepcji Programowej wraz  
z uzyskaniem - w imieniu i na rzecz inwestora - decyzji  
o środowiskowych uwarunkowaniach dla zadania:  
Budowa obwodnicy Chmielnika w ciągu DK 73 i DK 78.  
~~Skala: 1:10 000~~