

Obwód: K...
 Powiat: 2604...
 Gmina: 2604...
 Obręb mapy: 7.130...
 Układ wysokości: Kronszt...
 Mapa do celów projektowych wykonana...
 Uwaga! Mapy w terenie na dzień 05.08.2019 r. w granicach nieruchomości przyjęto z operatu ewidencyjnego...
 do inwentaryzacji lub o których brak jest informacji w mapie...
 Uprawnienie na mapie...
 w RMŚWiA z 09.11.2011 r. w sprawie standardów technicznych...
 Data opracowania mapy: 05.08.2019 r.
 Nr kancelaryjny: GW-III-6640.5255.2019


GEO.MARK
USŁUGI GEODEZYJNE-DAWID KŁ.
 26-020 Chmielnik, ul. Bednarska 1A
 tel. 668-012-467, 606-180-769
 tel. 667-259-81-77, Bezon 3622828631

Projektowany kanał technologiczny - KTU

decyzja
 27.03.2020r.
 0.16.23.63m.42.1.2019.puk

Organ prowadzący podstę... zasób geodezyjny Kartografia
Niniejsza była przedn
Znak sprawy
Termin i miejsce narady koordynacyjnej
Imię, nazwisko i podpis ci reprezentującej organ

YAKXS 4x35mm²

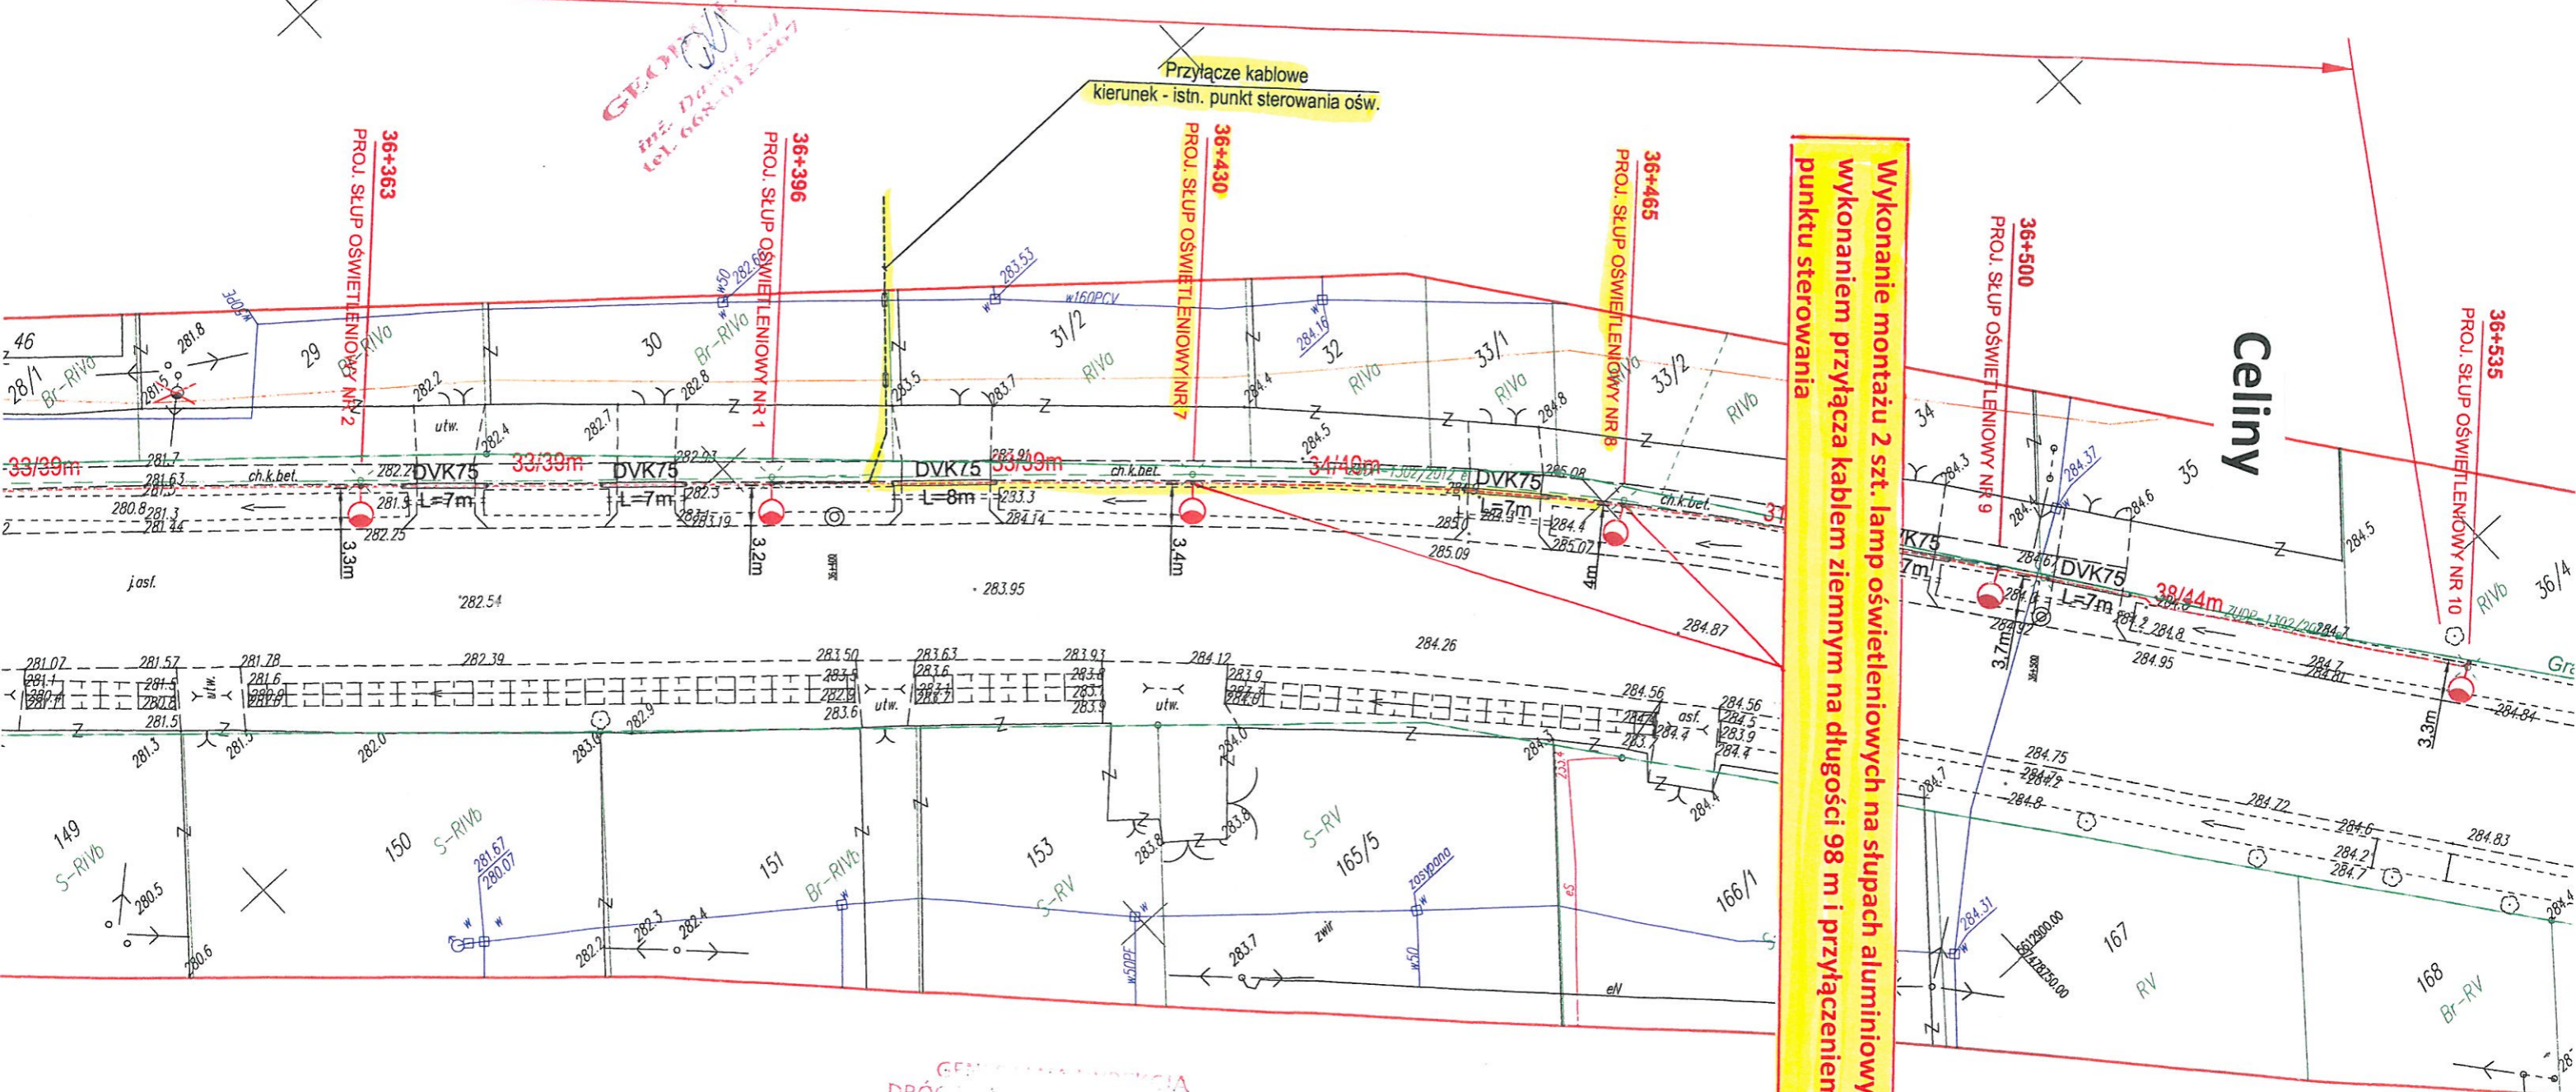

GEO.MARK
 inż. Dawid Kł.
 tel. 668-012-467

GEN...
 DRÓC...
 tel. 668-012-467

decyzja

