


Poświadczają zgodność niniejszej kopii z treścią materiału państwowego zasobu geodezyjnego i kartograficznego	
Organ prowadzący państwowy zasób geodezyjny i kartograficzny	<b>STAROSTA KIELECKI</b>
Nazwa materiału zasobu	<i>Kopie niemydłowe</i>
Identyfikator ewidencyjny materiału zasobu	5
Data wykonania kopii	06.08.2020
Imię, nazwisko i podpis osoby reprezentującej organ	<i>Zup. Starosty</i> <i>Mikodwańska</i>

mgr inż. Małgorzata Grodzka  
p.o. Kierownika  
Powiatowego Ośrodka Dokumentacji  
Geodezyjnej i Kartograficznej

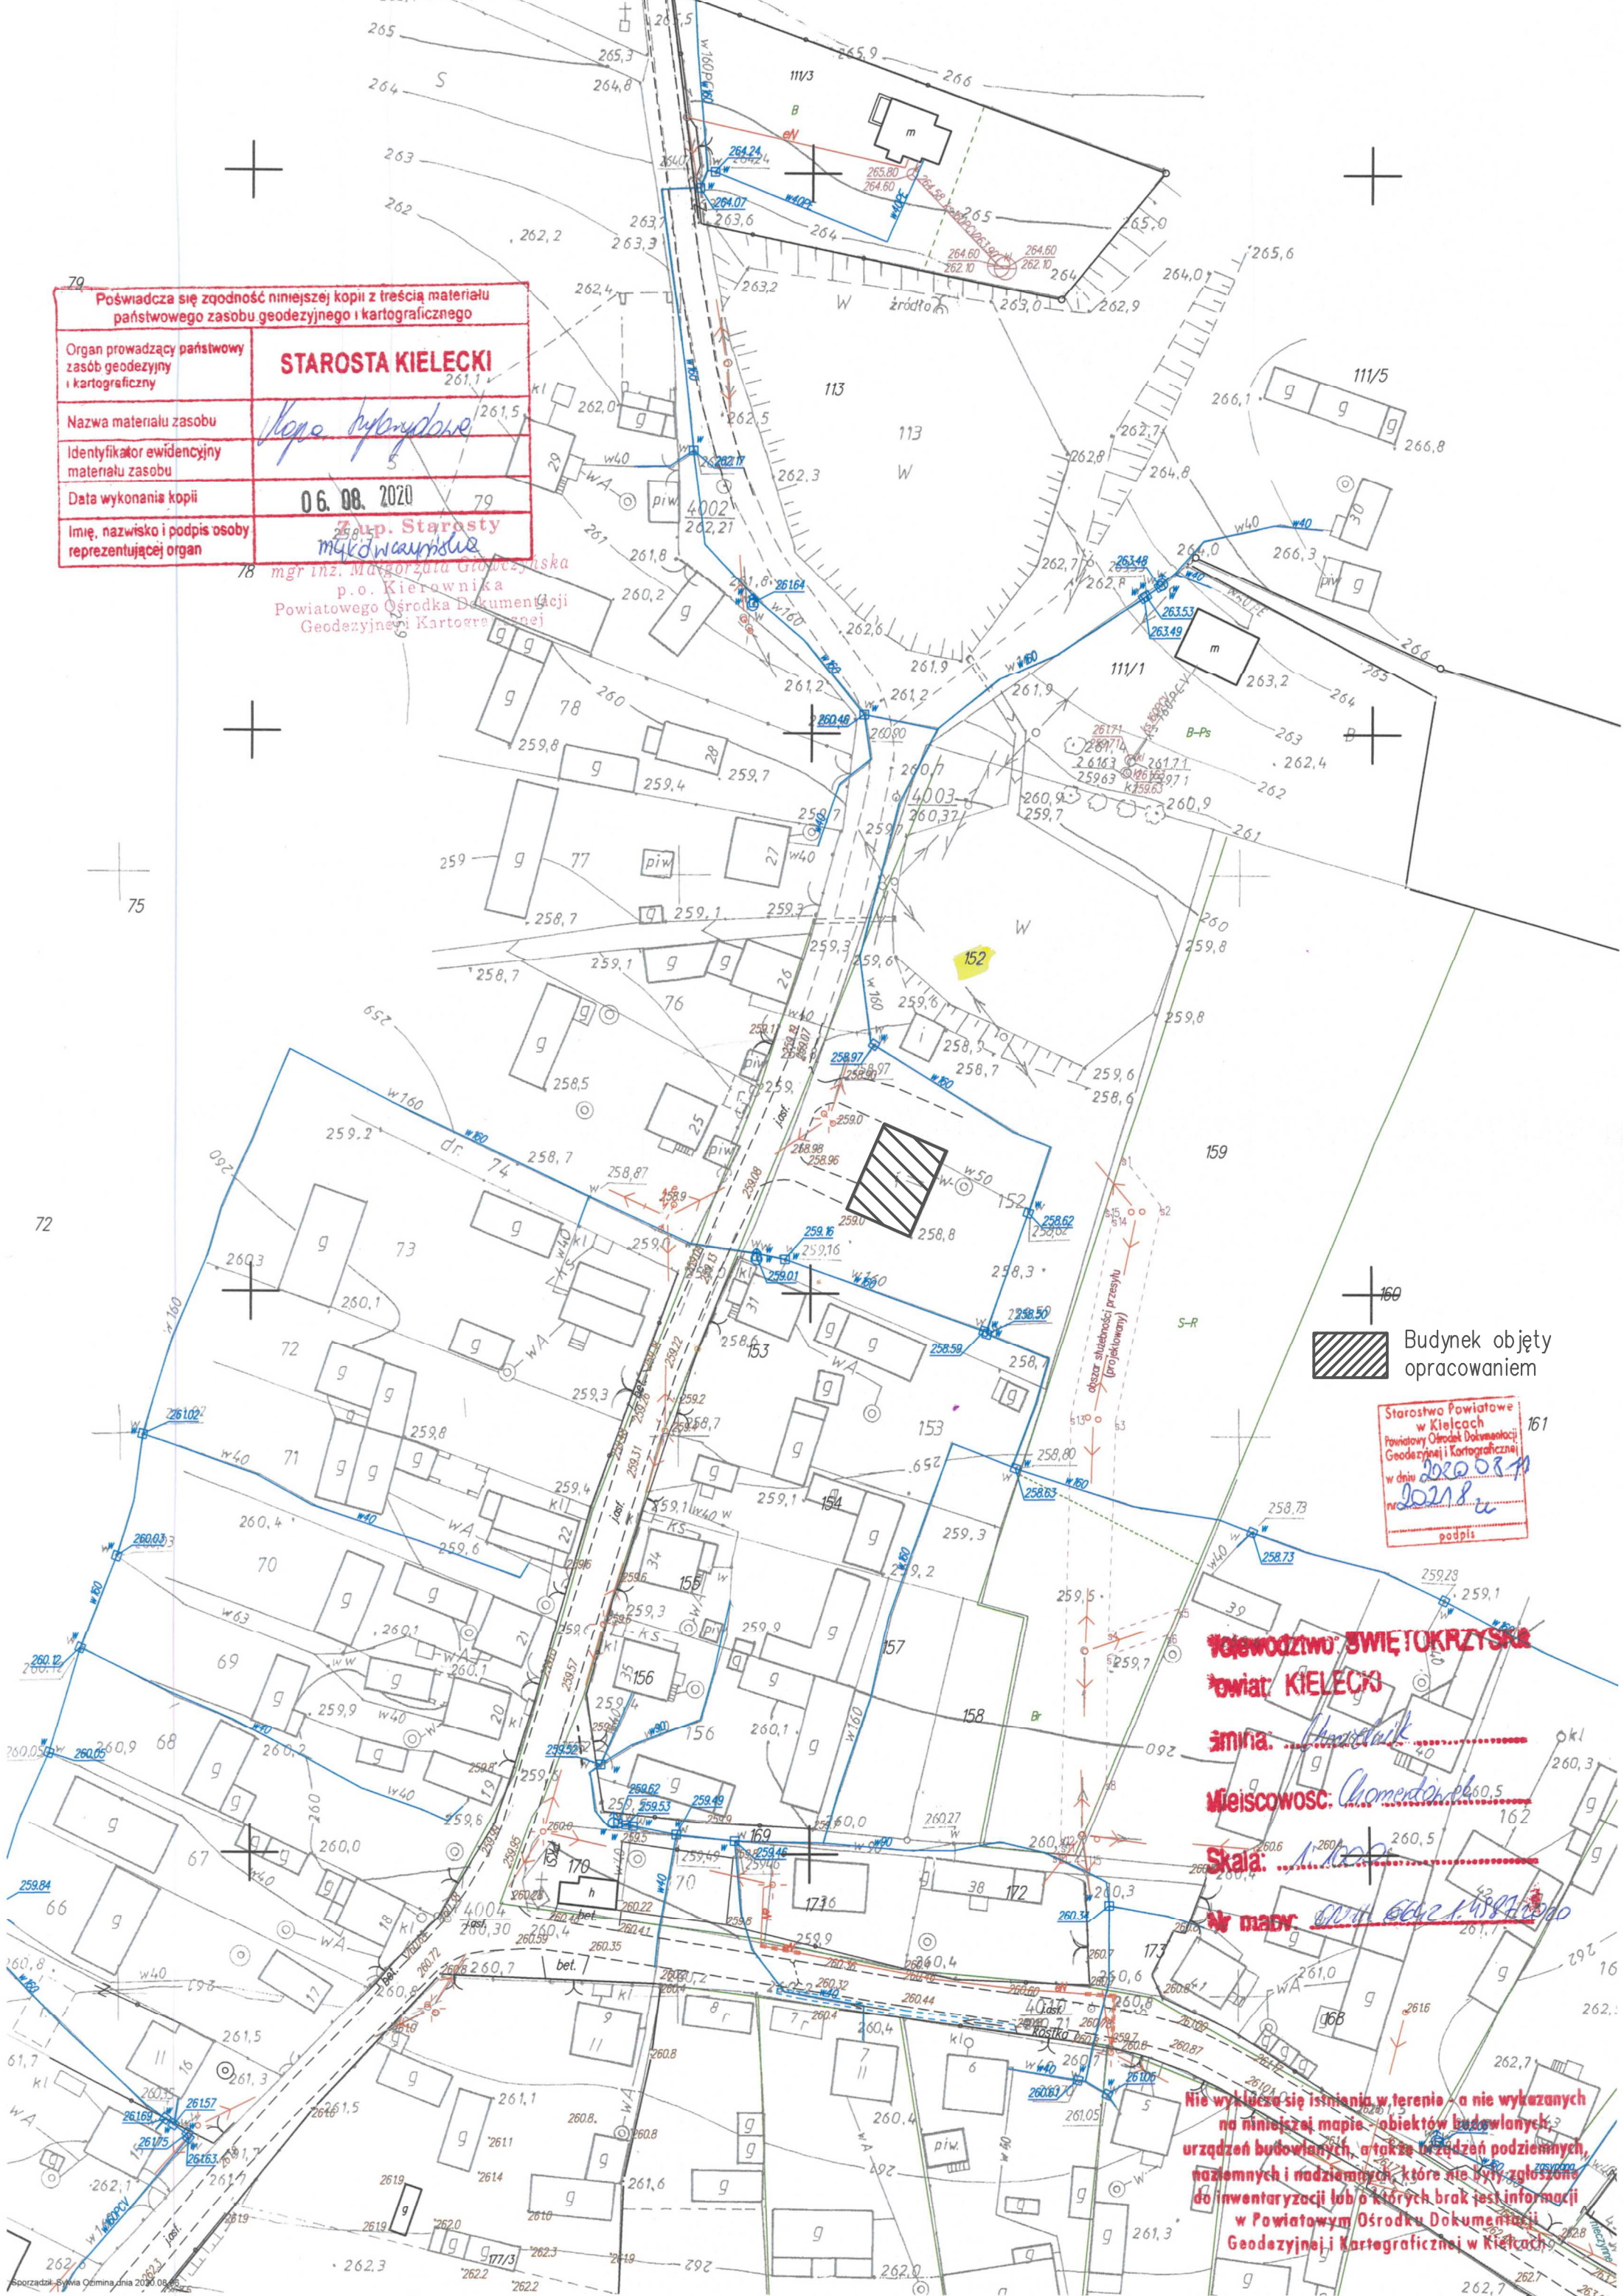

 Budynek objęty opracowaniem

Starostwo Powiatowe  
w Kielcach  
Powiatowy Ośrodek Dokumentacji  
Geodezyjnej i Kartograficznej  
w dniu 2020.08.11  
nr 20218/2  
podpis

**województwo ŚWIĘTOKRZYSKA**  
**powiat KIELECKI**  
**gmina: *Chmielnik***  
**Miejscowość: *Chmielnik 260.5***  
**Skala: *1:1000***  
**Nr mapy: *20218/2***

Nie wyklucza się istnienia w terenie, a nie wykazanych na niniejszej mapie, obiektów budowlanych, urządzeń budowlanych, a także urządzeń podziemnych, naziemnych i nadziemnych, które nie były zgłoszone do inwentaryzacji lub o których brak jest informacji w Powiatowym Ośrodku Dokumentacji Geodezyjnej i Kartograficznej w Kielcach