



Projektowanie i Wykonawstwo Elektryczne
Wojciech Ambroziewicz
28-100 Busko-Zdrój
Ul Kwiatowa 5
Tel. +48 535 919 760
w.ambroziewicz@gmail.com

Faza opracowania:

PROJEKT BUDOWLANO-WYKONAWCZY

Egzemplarz:

3

Obiekt

Przebudowa drogi powiatowej nr 0004T polegająca na rozbudowie oświetlenia drogowego w miejscowości Ługi

Adres obiektu budowlanego:

**Ługi, gm. Chmielnik
działki nr ewid. 918**

Nazwa i adres Inwestora:

**Gmina Chmielnik
Plac Kościuszki 7, 26 - 020 Chmielnik**

Nazwa opracowania:

Instalacje elektryczne

Zespół projektowy:

	Imię i nazwisko	Data	Specjalność/ nr uprawnień	Podpis
Projektował	mgr inż. Janusz Ambroziewicz	09.2019	SWK/0048/POOE/06	
Opracował:	mgr inż. Wojciech Ambroziewicz	09.2019	-	

Spis treści

1. OŚWIADCZENIE PROJEKTANTA.....	1
2. OPIS TECHNICZNY.....	2
2.1. Zakres opracowania.....	2
2.2. Podstawa opracowania.....	2
2.3. Stan istniejący.....	2
2.4. Stan projektowany.....	3
2.5. Budowa napowietrznej linii oświetleniowej.....	3
2.6. Oprawy oświetleniowe.....	4
2.7. Pomiar energii i sterowanie.....	4
2.8. Ochrona przeciwporażeniowa.....	5
2.9. Ochrona przeciwprzepięciowa.....	5
2.10. Kanał Technologiczny.....	6
2.11. Uwagi końcowe.....	6
3. OBLICZENIA TECHNICZNE.....	7
3.1. Obliczenie prądu szczytowego i dobór zabezpieczeń opraw.....	7
3.2. Obliczenie prądu szczytowego i dobór zabezpieczeń linii.....	8
3.3. Dobór słupów i ustojów.....	8
4. ZESTAWIENIE MATERIAŁÓW.....	10
5. RYSUNKI.....	11
Rys 1. – Orientacja	
Rys 2. – Plan zagospodarowania	
Rys 3. – Widok słupa oświetleniowego	

1. OŚWIADCZENIE PROJEKTANTA

Busko-Zdrój 30.09.2019

Dokumentacja techniczna p.t. „Przebudowa drogi powiatowej nr 0004T polegająca na rozbudowie oświetlenia drogowego w miejscowości Ługi” jest sporządzona prawidłowo, zgodnie z obowiązującymi przepisami, normami, uzgodnieniami i jest kompletna z punktu widzenia celu, któremu ma służyć.

Projektant

2. OPIS TECHNICZNY

2.1. Zakres opracowania

Tematem niniejszego opracowania jest rozbudowa oświetlenia drogowego w miejscowości Ługi polegająca na budowie napowietrznej linii oświetlenia drogowego wzdłuż drogi powiatowej.

2.2. Podstawa opracowania

Projekt opracowano na zlecenie Urzędu Miasta i Gminy w Chmielniku, a podstawę opracowania niniejszej dokumentacji stanowiły następujące dane:

- Warunki techniczne rozbudowy oświetlenia ulicznego wydane przez PGE Dystrybucja S.A. RE Busko z dnia 30.08.2019 r.,
- aktualna mapa do celów projektowych w skali 1:500,
- katalogi słupów i opraw oświetlenia ulicznego,
- wizja lokalna w terenie,
- obowiązujące normy i przepisy,
- zasady wiedzy technicznej.

2.3. Stan istniejący

Droga powiatowa nr 0004T – nr działki nr 918 obecnie oświetlona jest częściowo. Oświetlenie uliczne zamontowane jest wyłącznie do słupa nr 34 znajdującego się przy skrzyżowaniu z drogą gminna (nr dz. 924), przez co część drogi wzdłuż zabudowań nie jest oświetlona. Istniejące oświetlenie drogowe stanowią oprawy z źródłem światła typu LED o mocy 22W zainstalowane na istniejącej linii niskiego napięcia. Zasilanie istniejących opraw odbywa się poprzez wydzieloną linię oświetlenia drogowego typu AsXSn 2x25mm². Punkt zapalania oświetlenia znajduje się na zewnątrz skrzyni rozdzielczej stacji trafo „Ługi”.

2.4. Stan projektowany

W celu oświetlenia przedmiotowych odcinków drogi, zgodnie z warunkami technicznymi, należy:

- wzdłuż drogi wybudować odcinek napowietrznej linii oświetleniowej o długości $L=236\text{m}$ z przewodem AsXSn $2 \times 25\text{mm}^2$ podwieszonym na słupach żelbetowych wirowanych typu E,
- na projektowanych słupach 34/1, 34/2, 34/3, 34/4, 34/5, 34/6 oraz 34/7 zamontować 7 opraw oświetleniowych typu BGP307 T25 1xLED35-4S (lub równoważna) ze źródłem światła LED o mocy 22W, umieszczone nad przewodami linii napowietrznej nN, na wysięgniku rurowym W-1;
- Wykonać uziemienie wspólne dla odgromowego i roboczego o rezystancji poniżej $R \leq 5\Omega$ oraz zamontować odgromnik BOP-R 0,5/10 na słupie nr 34/7.

2.5. Budowa napowietrznej linii oświetleniowej

Linie oświetleniową wykonać przewodem AsXSn $2 \times 25\text{mm}^2$ podwieszonym na słupach z żerdzi typu E. Usytuowanie projektowanych słupów wzdłuż drogi gminnej - zgodnie z projektem zagospodarowania terenu.

Projektuje się następujące ustoje:

Projektuje się następujące stanowiska słupowe:

Nr	Funkcja	Typ żerdzi	Typ ustoju	Głębokość posadowienia
Słup nr 34/1	K	E-10,5/4,3	UB1	1,9 m
Słup nr 34/2	P	E-10,5/2,5	UP1	1,7 m
Słup nr 34/3	P	E-10,5/2,5	UP1	1,7 m
Słup nr 34/4	P	E-10,5/2,5	UP1	1,7 m
Słup nr 34/5	P	E-10,5/2,5	UP1	1,7 m
Słup nr 34/6	P	E-10,5/2,5	UP1	1,7 m
Słup nr 34/7	K	E-10,5/4,3	UB1	1,9 m

Części przyziemne słupów należy zabezpieczyć przed działaniem wód gruntowych poprzez dwukrotne abizolowanie. Zastosować osprzęt sieciowy wyłącznie w wersji ocynkowanej. Słupy należy zanumerować zgodnie z planem.

Połączenie przewodów wykonać z zastosowaniem izolowanych zacisków prądowych np. SLIP 22.1 ENSTO. Zaleca się rozciąganie przewodów w powietrzu ponad ziemią, płotami i innymi przeszkodami używając rolek podwieszonych do haków na słupach oraz linki stilonowej zakończonej opończę. Profilowanie ugięć przewodów przy uchwytach końcowych musi być tak wykonane, aby w

czasie eksploatacji nie następowało ocieranie izolacji o uchwyty, śruby hakowe, mury i słupy. Temperatura montażu przewodów AsXSn nie powinna być niższa niż -5°C . Przekroje przewodów linii głównych dobrano na podstawie obliczeń spadków napięcia oraz wymogów skuteczności ochrony od porażen (samoczynne wyłączenie zasilania $t < 5\text{s}$ w linii nn). Projektując konstrukcje wsporcze dobrano w oparciu o obliczenia występujących sił uzależnionych: od rodzaju przewodów oraz parcia sił wiatru na elementy linii, stosowanych naprężeń obliczeniowych i przebiegu trasy. Naprężenia przewodów i odpowiadające im naciągi przyjęto zgodnie z danymi katalogowymi.

Prace wykonać zgodnie z rozwiązaniami ujętymi w „Katalogu do projektowania linii nN z przewodami izolowanymi samonośnymi na żerdziach wirowanych”.

2.6. Oprawy oświetleniowe

Projektuje się zabudowanie opraw oświetleniowych na słupach 34/1, 34/2, 34/3, 34/4, 34/5, 34/6 oraz 34/7. Należy zastosować oprawy typu BGP307 T25 1xLED99-4S (lub równoważna) ze źródłem światła LED o mocy 22W, w II. klasie ochronności, o deklarowanym czasie świecenia nie mniejszym niż 12tys. Godzin.

Oprawy na linii napowietrznej zainstalować na wysięgnikach o wysięgu 1m wykonanych z rur stalowych $\phi 60\text{mm}$ zabezpieczonych przed korozją poprzez ocynkowanie ogniowe. W celu indywidualnego zabezpieczenia nadmiarowo-prądowego opraw należy na każdym słupie zainstalować słupowe, oświetleniowe złącza bezpiecznikowe BZO-03 z zabezpieczeniami 4A. Dla zasilania opraw zastosować przewód YKY $3 \times 1,5 \text{ mm}^2$.


2.7. Pomiar energii i sterowanie

Zasilanie projektowanego oświetlenia ulicznego odbywać się będzie, zgodnie z warunkami przyłączenia, poprzez istniejący punkt sterowniczo-pomiarowy zabudowany na zewnątrz stacji transformatorowej „Ługi”

Istniejąca szafa oświetleniowa CityTouch o obudowie z tworzywa termoutwardzalnego o stopniu ochrony IP44, (dwukomorowa) - komora pomiarowa (wyposażona w 1-fazowy licznik energii elektrycznej) i komora sterująca (uwzględniająca inteligentny system sterowania). Szafa pomiarowo-sterująca posiada również dodatkową komorę dla instalacji kompensacji mocy biernej pojemnościowej o ile wystąpi taka moc w ilości zobowiązującej do wnoszenia opłat przez inwestora zgodnie z taryfą energii elektrycznej.

Jako zabezpieczenie przed licznikowe zastosowano wkładkę bezpiecznikową BiWts 1x32A, a jako zabezpieczenie obwodowe – istniejący wyłącznik S301 C10A.

Rozbudowa oświetlenia nie powoduje konieczności wymiany zabezpieczeń ani żadnych innych elementów szafki sterowniczo-pomiarowej.

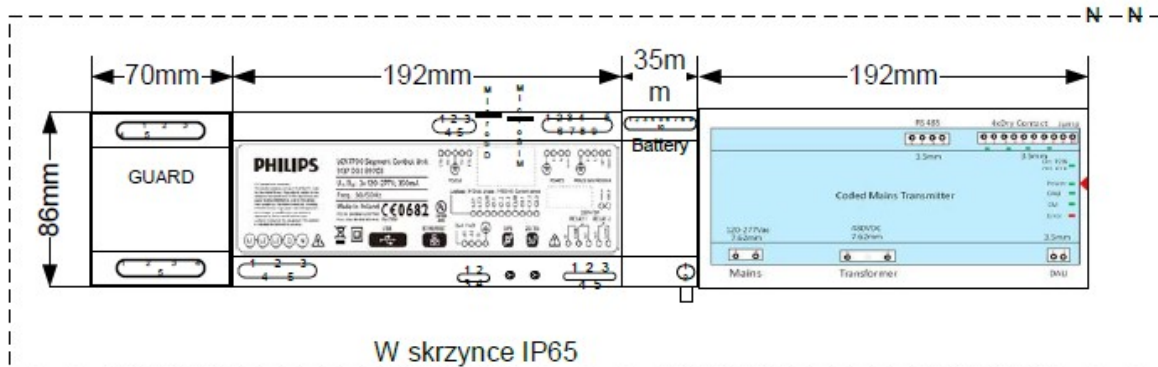

Istniejący układ sterowania oświetleniem zarządzany systemem informatycznym

2.8. Ochrona przeciwporażeniowa

Podstawową ochronę przed porażeniem prądem elektrycznym (przed dotykem bezpośrednim) zrealizowano przez izolowanie części czynnych - izolacja robocza przewodów oraz zastosowanie obudów i osłon urządzeń elektrycznych o wymaganej klasie ochronności.

W instalacji oświetlenia drogowego, jako system dodatkowej ochrony przed porażeniem prądem elektrycznym zastosowano samoczynne wyłączenie zasilania.

Należy stosować oprawy oświetleniowe w II klasie ochronności. Warunkiem skutecznej ochrony przeciwporażeniowej jest zapewnienie samoczynnego zadziałania zabezpieczeń nadmiarowo-prądowych:

- ✓ zabezpieczenie instalacji odbiorczej, wymagany czas wyłączenia **0,4s**.
- ✓ zabezpieczenie obwodu rozdzielczego, wymagany czas wyłączenia **5s**.

Po zainstalowaniu opraw należy sprawdzić skuteczność ochrony od porażień poprzez wykonanie pomiarów

2.9. Ochrona przeciwprzepięciowa

Napowietrzne linie niskiego napięcia z przewodami izolowanymi należy chronić od przepięć atmosferycznych i łączeniowych za pomocą ograniczników przepięć. Zgodnie z PN-E-05100-1:1998 w sieci 400/230V napowietrzne linie elektroenergetyczne powinny być chronione ogranicznikami przepięć o napięciu znamionowym nie niższym niż 500V. W opracowaniu zaprojektowano ogranicznik przepięć klasy A – typu BOP-R 0,5/10. Warystor z ZnO zatopiony w obudowie z tworzywa sztucznego, wyposażony w odłącznik termiczny stanowiący jednocześnie wskaźnik uszkodzenia.

Ogranicznik przepięć należy zamontować na końcu projektowanej linii oświetlenia. Przy w/w słupie należy wybudować uziemienie odgromowe. Wartość uziemienia odgromowego nie powinna przekroczyć wartości $R < 5\Omega$.

2.10. Kanał Technologiczny


Kanał KTu 1 – wykonany z jednej rury osłonowej RO oraz trzech rur światłowodowych RS i jednej prefabrykowanej wiązki mikrorur WMR. Zaprojektowano również studnie SKR-1

RO – rura osłonowa o średnicy zewnętrznej od 110 mm. Grubość ścianki dostosowana powinna być z parametrem sztywności obwodowej. Sztywność obwodowa (SN) co najmniej 8 kN/m².

RS – rura światłowodowa o średnicy 40 mm i grubości ścianki co najmniej 3,7 mm. Rura przeznaczona do instalacji kabli światłowodowych lub wiązek mikrorur.

WMR – Wiązki mikrorur, powinny być zbudowane z prefabrykowanych mikrorur cienkościennych o średnicy zewnętrznej od 5,0 do 16,0 mm i grubości ścianki od 0,75 do 1,0 mm instalowanych w osłonach o średnicy 40 mm

Trasa projektowanego kanału przebiega w pasie drogowym. Kanalizację układać w wykopie wykonanym mechanicznie o głęb. 0,8 m. Dno rowu szer. 0,3 m powinno być wyrównane i pozbawione ostrych krawędzi. Pod drogami kanał układać na głębokości min. 1,2 m. Kanał główny układać ze spadkiem 0,3% w kierunku kolejnej studni. Ułożoną rurę należy zasypać piaskiem lub przesianą ziemią do grubości przykrycia 0,35 m. Taśmę ostrzegawczą o szerokości 200 ± 10 mm i grubości co najmniej 0,3 mm w kolorze pomarańczowym z perforowanymi otworami o średnicy co najmniej 10 mm i z trwałym napisem „Uwaga Kanał Technologiczny” umieścić się nad ciągiem kanału technologicznego w połowie głębokości ich ułożenia. Następnie zasypać ziemią warstwami co 0,2 m i ubijać. Uszczelnić przestrzeń pomiędzy rurą kanału a rurą ochronną w sposób uniemożliwiający przedostanie się do wnętrza rur zanieczyszczeń stałych i płynnych. Zewnętrzne powierzchnie studni pokryć bitumiczną masą izolacyjną. Wprowadzenie kanałów do studni wykonać równo z powierzchnią gardła i uszczelnić.

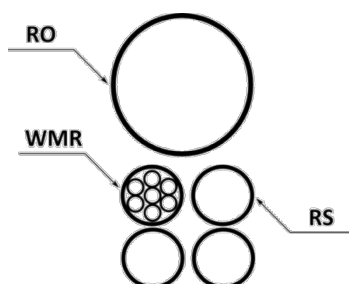

2.11. Uwagi końcowe

Roboty elektryczne wykonać zgodnie z N-SEP-E-001, N-SEP-E-003, PN-IEC-60364, PN-EN-50160 oraz aktualnymi przepisami PBUE, BHP, ustawami i oraz „Warunkami technicznymi wykonania i odbioru robót budowlano-montażowych - cz. V. Instalacje elektryczne”. Należy zwrócić szczególną

uwagę na prawidłowe napięcie przewodów oświetleniowych oraz właściwe podłączenie przewodu PEN do oprawy i górnego zacisku kontrolnego słupa. Po wykonaniu przeprowadzić wymagane przepisami badania i próby. Prace wykonać wyłącznie z materiałów certyfikat bezpieczeństwa i posiadających wymagane atesty.

3. OBLICZENIA TECHNICZNE

3.1. Obliczenie prądu szczytowego i dobór zabezpieczeń opraw

Moc szczytowa pojedynczej oprawy jest równa mocy zainstalowanej i wynosi:

$$P_{sz} = 22/0,92 = 23,9 \text{ W}$$

Prąd szczytowy pojedynczej oprawy wynosi:

$$J_{sz} = P_{sz} / U = 23,9/230 = 0,1 \text{ A}$$

Prąd rozruchowy wyniesie:

$$J_R = 1,4 \cdot J_{sz} = 1,4 \cdot 0,1 = 0,14 \text{ A}$$

Jako zabezpieczenia opraw należy zainstalować wkładki bezpiecznikowe BiWts 4A prod. ETI Polam. Zgodnie z przepisami PBUE, N SEP-E-001 oraz PN-IEC-60364 przewody powinny być tak zabezpieczone, aby przerwanie przepływu prądu przeciążeniowego o danej wartości w obwodzie nastąpiło zanim wystąpi niebezpieczeństwo uszkodzenia izolacji lub styków kablowych na skutek nadmiernego wzrostu temperatury. Aby to osiągnąć muszą być spełnione dwa warunki:

$$I_o \leq I_n \leq I_{dd} \text{ – warunek (1)}$$

$$I_2 \leq 1,45 I_{dd} \text{ – warunek (2)}$$

gdzie:

I_o – prąd obliczeniowy

I_n – prąd znamionowy urządzenia zabezpieczeniowego

I_{dd} – obciążalność prądowa długotrwała przewodu

I_2 – prąd zadziałania urządzenia zabezpieczającego

Dla:

$$I_o = 0,14 \text{ A} \quad i \quad I_{dd} = 17 \text{ A} \text{ (dla YKYżo } 3 \times 1,5 \text{ mm}^2) \quad \text{oraz} \quad I_n = 4 \text{ A}$$

$$0,14 \text{ A} \leq 4 \text{ A} \leq 17 \text{ A} \text{ – warunek (1) jest spełniony}$$

Dobór przewodu i zabezpieczeń:

Dobrano przewód YKYžo 3x1,5mm² z wkładką BiWts 4A.

$$I_o = 0,14 \text{ A} \qquad I_n = 4 \text{ A} \qquad I_{dd} = 17 \text{ A}$$

$$I_2 = 1,6 \cdot 4 = 6,4 \text{ A} \qquad 1,45 \cdot I_{dd} = 24,65 \text{ A}$$

$$6,4 \text{ A} \leq 24,65 \text{ A} \quad \text{-- warunek (2) jest spełniony}$$

Warunki (1) i (2) są spełnione. Przewód i zabezpieczenia dobrano poprawnie.

3.2. Obliczenie prądu szczytowego i dobór zabezpieczeń linii

Moc szczytowa istniejących opraw na **obwodzie nr 2** jest równa mocy zainstalowanej i wynosi:

$$P_{sz1} = 26 \cdot 22 = 572 \text{ W}$$

Moc szczytowa dowieszonych opraw na **obwodzie nr 2** jest równa mocy zainstalowanej i wynosi:

$$P_{sz2} = 7 \cdot 22 = 154 \text{ W}$$

Łączna moc szczytowa opraw **obwodu nr 1** po rozbudowie będzie równa:

$$P_{obw} = 572 + 154 = 726 \text{ W}$$

Prąd szczytowy wyniesie **obwodu nr 1**:

$$J_{obw} = P_{obw} / U = 726 / (230 \cdot 0,92) = 3,4 \text{ A}$$

Prąd rozruchowy wyniesie **obwodu nr 1**:

$$J_R = 1,4 \cdot J_{obw} = 1,4 \cdot 3,4 = 4,8 \text{ A}$$

Dobór przewodu i zabezpieczeń:

Dobrano przewód AsXSn 2x25mm² z wyłącznikiem nadprądowym S301 C10A (Bez zmian).

$$I_o = 4,8 \text{ A} \qquad I_n = 10 \text{ A} \qquad I_{dd} = 112 \text{ A}$$

$$I_2 = 1,6 \cdot 10 = 16 \text{ A} \qquad 1,45 \cdot I_{dd} = 162,4 \text{ A}$$

Warunki (1) i (2) są spełnione. Przewód i zabezpieczenia dobrano poprawnie.

3.3. Dobór słupów i ustojów

Obliczenia dokonano w oparciu o album linii napowietrznych nN z przewodami izolowanymi na żerdziach typu E – LnN Tom II, katalog do projektowania LnN ENSTO.

a. Założenia:

- Strefa wiatrowa WI
- Strefa sadziowa SI
- Strefa klimatyczna I
- Rodzaj gruntu: Średni

b. Dobór parametrów linii nN:

- Przyjęto żerdź 10,5m dla słupa typu E,
- Przewody: AsXsn 2x25mm² – proj.
- Rozpiętość pręseł: do 38 [m]
- Założony max. Zwis przy +40°C : 1,5[m]

Naciąg podstawowy przewodów: $N_p = 213 \text{ daN}$

Obciążenie przewodów wiatrem: $P_p = 37 \text{ daN}$

Obciążenie słupa wiatrem: $P_s = 40 \text{ daN}$

Obciążenie oprawy wiatrem: $P_o = 22 \text{ daN}$

Dobór słupa przelotowego, typ słupa: E (nr 34/2, 34/3, 34/4, 34/5, 34/6):

$$P_u = P_p + P_s + P_o = 99 \text{ daN}$$

$$\underline{P_{ud} \geq P_u}$$

Dobrano żerdź typu E-10,5/2,5 dla której $P_{ud} = 250 \text{ daN}$, wraz z ustojem typu UP1

Dobór słupa krańcowego, typ słupa: E (nr 34/1, 34/7):

$$P_{uw} = \sqrt{(N_p)^2 + (P_p + P_s + P_o)^2} = 234 \text{ daN}$$

$$\underline{P_{ud} \geq P_u}$$

Dobrano żerdź wirowaną typu E-10,5/4,3 dla której $P_{ud} = 430 \text{ daN}$, wraz z ustojem typu UB1

4. ZESTAWIENIE MATERIAŁÓW

Lp.	Nazwa materiału	Ilość	Jedn.
1.	Przewód AsXSn 2x25 mm ²	272	m
2.	Bezpiecznik napowietrzny oświetleniowy BZO-03	7	szt.
3.	Wkładki bezpiecznikowe BiWts 4A	7	szt.
4.	Przewód kabelkowy miedziany YKYžo 3x1,5; 750 V	35	m
5.	Żerdź wirowana E-10,5/4,3	2	szt.
6.	Żerdź wirowana E-10,5/2,5	5	szt.
7.	Ustój UB1	2	kpl.
8.	Ustój UP1	5	kpl.
9.	Konstrukcje mocujące wysięgnik na słup typu E	7	szt.
10.	Wysięgniki rurowe W-1	7	szt.
11.	Oprawa oświetleniowa kompletna – źródło światła LED	7	kpl.
12.	Taśma stalowa	7	m
13.	Hak wieszakowy	7	szt.
14.	Uchwyt przelotowy	5	szt.
15.	Uchwyt odciągowy	2	szt.
16.	Osłonki końca przewodu	4	szt.
17.	Ogranicznik przepięć z zaciskiem przebijającym izolację	1	szt.
18.	Zacisk odgałęźny	7	szt.
19.	Bednarka 25x4mm ²	9	m
20.	Rura HDPE110	237	m
21.	Rura HDPE 40/3,7	711	m
22.	Rura HDPE z wiązką mikrorur	237	m
23.	Studnia kablowa SKR-1	2	kpl.
24.	Materiały wg. potrzeb		

5. RYSUNKI

PROTOKÓŁ GN-III.6630.1012.2019
narady koordynacyjnej

Przedmiot uzgodnienia : *Gm.Chmielnik obr.Ługi dz.918*
Charakterystyka : *uzgodnienie kanału technologicznego*

Wnioskodawca:

*PROJEKTOWANIE I WYKONAWSTWO ELEKTRYCZNE
WOJCIECH AMBROZIEWICZ*

Adres :

*28-100 BUSKO ZDRÓJ
KWIATOWA 5*

Na zlecenie GN-III.6630.1012.2019 z dnia: 2019-12-30 znak: GN-III.6630.1012.2019
Data Narady : 2020-01-02

Lp.	Instytucja	Podpis przedstawiciela
1.	PGE DYSTRYBUCJA S.A. Rejonowy Zakład Energetyczny	Uzgodniono drogą elektroniczną bez uwag
2.	Powiatowy Zarząd Dróg w Kielcach	—

Uwagi i zlecenia:

.....

.....

.....

.....

.....

.....

.....

Podpis osoby upoważnionej przez organ:

Data:

Z up. STAROSTY
Specjalista

Łukasz Borek

02 01 2020

PROTOKÓŁ GN-III.6630.899.2019
narady koordynacyjnej

Przedmiot uzgodnienia : Gm.Chmielnik obr.Ługi dz.918


Charakterystyka : uzgodnienie sieci energetycznej

Wnioskodawca: **Wojciech Ambroziewicz**
Projektowanie i Wykonawstwo Elektryczne

Adres :
28-100 BUSKO ZDRÓJ
KWIATOWA 5

Na zlecenie GN-III.6630.899.2019 z dnia: 2019-11-18 znak:

Data Narady : 2019-11-20

Lp.	Instytucja	Podpis przedstawiciela
1.	PGE DYSTRYBUCJA S.A. Rejonowy Zakład Energetyczny	Uzgodniono drogą elektroniczną bez uwag
2.	Powiatowy Zarząd Dróg w Kielcach	

Uwagi i zlecenia:

.....
Ad. z Wydziału Geodezji i Gospodarki Nieruchomościami bez uwag p. Ambroziewicz
.....
.....
.....
.....
.....
.....

Podpis osoby upoważnionej przez organ:

Z up. STAROSTY
Specjalista

Lukasz Borek

Data:

20 11 2019



PGE Dystrybucja S.A.

PGE Dystrybucja S.A.
Oddział Skarżysko-Kamienna
Rejon Energetyczny Busko
28-100 Busko-Zdrój, ul. Bohaterów Warszawy 110
tel. (41) 370 44 00, fax (41) 370 44 02
e-mail: busko.os@pgedystrybucja.pl

Busko-Zdrój, 05-12-2019r.

L.dz. RM/10035, 10036, 10037/MP/2019

Protokół nr 81/2019

z dnia 05.12.2019r.

w sprawie uzgodnienia projektów budowlanych: **Rozbudowa oświetlenia ulicznego w Gminie Chmielnik.**

Linie niskiego napięcia: Ługi, Sędziejowice I.

Inwestor: Gmina Chmielnik, Plac Kościuszki 7, 26-020 Chmielnik.

opracowanych przez: **mgr inż. Janusz Ambroziewicz upr: SWK/0048/POOE/06.**

Po zapoznaniu się z przedłożonymi projektami zgłaszamy następujące uwagi:

- 1. W projektach brak jest schematów ideowych rozbudowanego oświetlenia drogowego oraz schematów nowych punktów sterowniczo-pomiarowych.**

.....
.....
.....

Wniosek: Projekty uzgadnia się z powyższą uwagą.

Uzgodnił: *Marek Prostak*

Akceptuję:

**PGE Dystrybucja S.A.
Oddział Skarżysko-Kamienna
Rejon Energetyczny Busko**

**Z-ca Dyrektora
Andrzej Dubaj**



PGE Dystrybucja S.A.

PGE Dystrybucja S.A.
Oddział Skarżysko-Kamienna
Rejon Energetyczny Busko
28-100 Busko-Zdrój, ul. Bohaterów Warszawy 110
tel. (41) 370 44 00, fax (41) 370 44 02
e-mail: busko.os@pgedystrybucja.pl

Busko-Zdrój, dn. 30.08.2019r.

L. dz.RM/939/MP/2019

Gmina Chmielnik
Plac Kościuszki 7
26-020 Chmielnik

9205

Urząd Miasta i Gminy Chmielnik	
W P Ł Y N Ę Ł O	
05 -09- 2019	
p.m. Prędzicki	
L. dz.	L. zał.
Podpis	0

Rejon Energetyczny Busko w odpowiedzi na wniosek z dnia 19.08.2019r określa następujące warunki techniczne rozbudowy oświetlenia ulicznego w miejscowości Ługi gm. Chmielnik:

1. Sieć niskiego napięcia „Ługi”, układ sieciowy TN-C.
2. Zabezpieczenie przedlicznikowe – istniejące typu: **BiWts 1x32A** w istniejącym punkcie sterowniczo – pomiarowym.
3. Moc przyłączeniowa: **5 kW – istn.**
4. Miejsce dostarczenia energii - istniejące: **zaciski prądowe na szynach zasilających w skrzyni stacyjnej w kierunku instalacji odbiorcy.**
5. Połączenie z siecią instalacji objętej wnioskiem należy wykonać: **od słupa nr 34 wybudować przyłączy napowietrzne oświetlenia ulicznego przewodem AsXSn 2x25 mm² zakończone słupem mocnym lub kablowe YAKY 4x35mm². Typ opraw, ich ilość i rozmieszczenie zostanie określone w dokumentacji projektowej.**
Wielkości wkładek zabezpieczeń winny być dobrane w sposób zapewniający selektywność.
6. Na realizację niniejszego zadania należy opracować dokumentację projektową podlegającą uzgodnieniu branżowemu w RE Busko.
7. Należy sprawdzić dobór zabezpieczeń i warunek zachowania ich selektywności. W przypadku gdy istniejące zabezpieczenie przedlicznikowe jest zbyt małe wystąpić do RE Busko z wnioskiem o określenie warunków zwiększenia mocy przyłączeniowej.
8. Instalację odbiorczą wykonaną zgodnie z PN-IEC 60364 w szczególności w zakresie ochrony od porażenia i ochrony przepięciowej realizuje ODBIORCA; Wykonanie zadania należy przeprowadzić przez zakład o odpowiednich kwalifikacjach z zachowaniem „Instrukcji organizacji prac w sieci dystrybucyjnej PGE Dystrybucja S.A. z udziałem firm zewnętrznych”. Prace przy urządzeniach elektroenergetycznych PGE Dystrybucja S.A. wykonywane przez firmy zewnętrzne powinny być organizowane zgodnie z zawartymi umowami, obowiązującymi instrukcjami, dokumentacją, poleceniem pisemnym oraz instrukcją organizacji bezpiecznej pracy przy urządzeniach energetycznych w PGE Dystrybucja S.A.
9. **Po wykonaniu zadania sporządzić dokumentację powykonawczą oraz zgłosić do odbioru końcowego w RE Busko.**
10. Zastosować źródła światła bez zawartości rtęci o deklarowanym czasie świecenia nie mniejszym niż 12 tys. godzin.
11. **Po wykonaniu inwestycji należy zawrzeć umowę udostępnienia infrastruktury elektroenergetycznej w celu zabudowy urządzeń oświetlenia drogowego.**

Z poważaniem:

Do wiadomości:

1 x Adresat

1 x RM/MP

PGE Dystrybucja S.A.
Oddział Skarżysko-Kamienna
Rejon Energetyczny Busko
Dyrektor
Czesław Maj



**POWIAT
KIELECKI**

**Powiatowy Zarząd Dróg
w Kielcach**

Znak: PZD.600.498.2019.MS

Kielce, dnia 22 listopada 2019r.

**URZĄD MIASTA I GMINY
W CHMIELNIKU
Plac Kościuszki 7
26-020 Chmielnik**

Inwestor


**Projektowanie i Wykonawstwo
Elektryczne
inż. Wojciech Ambroziewicz
ul. Kwiatowa 5
28-100 Busko-Zdrój
*Pełnomocnik***

Sprawa: Budowa linii oświetlenia drogowego w pasie drogowym drogi powiatowej nr 0004T, m. Ługi, gm. Chmielnik.

Powiatowy Zarząd Dróg w Kielcach uzgadnia projektowaną budowę linii oświetlenia drogowego (podwieszenie proj. linii oświetlenia ulicznego, zabudowę proj. słupów wraz z oprawami oświetleniowymi) w pasie drogowym drogi powiatowej nr 0004T (dz. nr 918), m. Ługi z przebiegiem jak na mapie stanowiącej załącznik graficzny.

Warunki techniczne lokalizacji oświetlenia drogowego w pasie drogowym:

1. Na czas prowadzenia robót należy opracować projekt tymczasowej organizacji ruchu, który powinien być wykonany zgodnie z Rozporządzeniem Ministra Infrastruktury z dnia 23 września 2003 roku w sprawie szczegółowych warunków zarządzania ruchem na drogach oraz wykonania nadzoru nad tym zarządzeniem (t. j. Dz. U z 2017 r., poz. 784).
2. Wykonawca robót, bezpośrednio po umieszczeniu urządzenia obcego w pasie drogowym uprządkuje teren pasa drogowego wg. warunków określonych przez PZD w Kielcach.

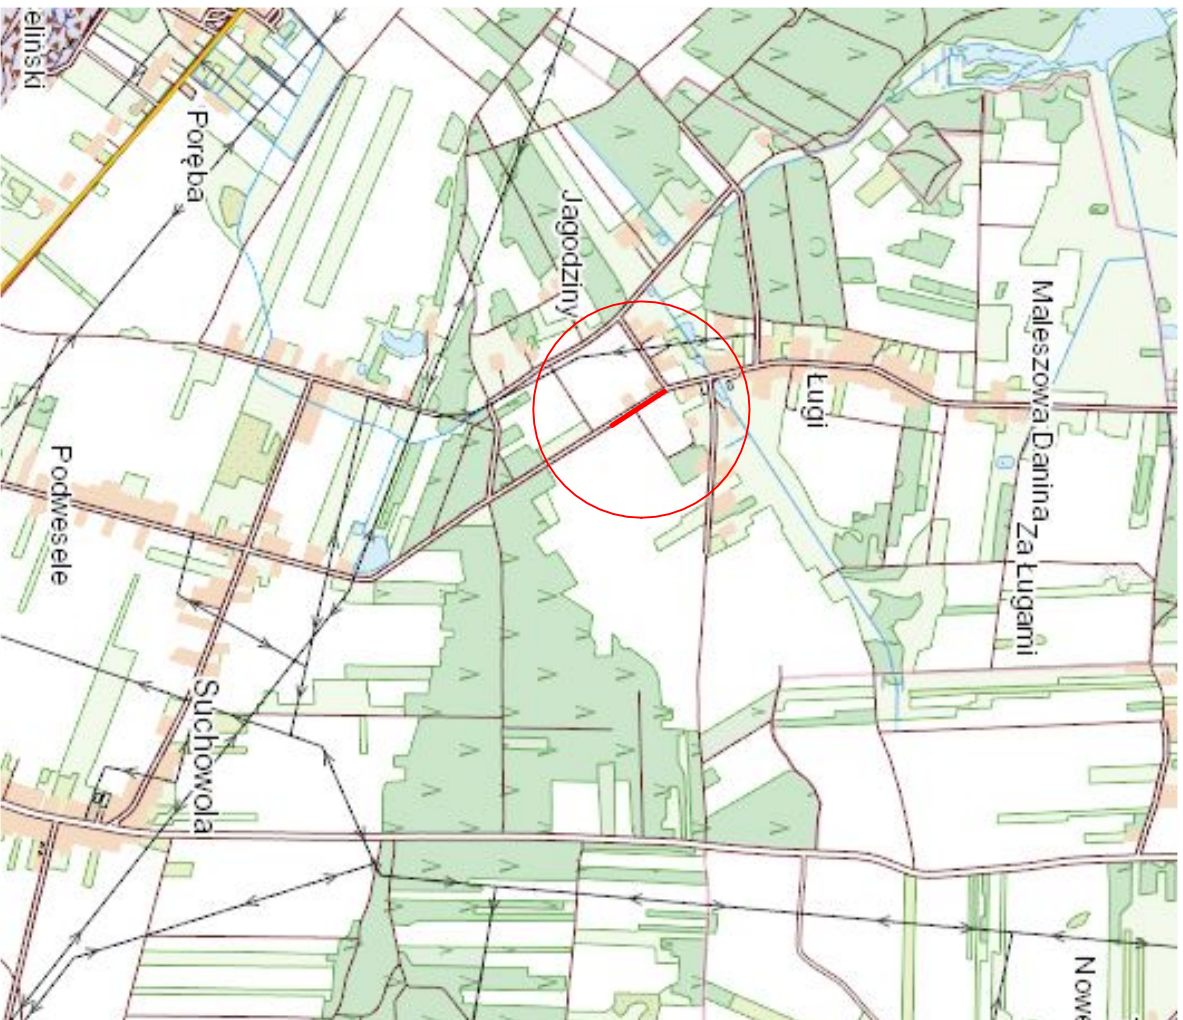

PROJEKTOWANIE I WYKONANSTWO ELEKTRYCZNE
inż. Ambroziejewicz Wojciech
 28-100 Busko-Zdrój, ul Kwiatowa 5
 w. ambroziejewicz@gmail.com, tel. 535.919-760
 NIP 655-197-43-62 REGON 366356956

Investor: Gmina Chmielnik Plac Kosciuszki 7, 26-020 Chmielnik	Adres inwestycji: Ługi gm. Chmielnik działek nr ewid. 918	Nr rysu: 01
---	---	-----------------------

Imię i Nazwisko	Nr uprawnień	Podpis
Projektował: <i>mgr inż. Janusz Ambroziejewicz</i>	SMK0048/PODCE06	
Opracował: <i>mgr inż. Wojciech Ambroziejewicz</i>	—	
Faza opracowania: Projekt budowlano-wykonawczy	Branża: Elektryczna	Formali arkusza: A4
Treść rysunku:		Skala: 1:25000

ORIENTACJA		Data: 09.2019
-------------------	--	---------------

Obiekt: **Przebudowa drogi powiatowej nr 0004T**
polegająca na rozbudowie oświetlenia drogowego w
miejsowości Ługi

MAPA DO CELÓW PROJEKTOWYCH
stupów oświetleniowych

skala 1:500

Obiekt: LUGI dz. nr 918 dr. cz.

Województwo: Świętokrzyskie

Powiat: Kielecki

Gmina: 260404_5 Chmielnik – obszar wiejski

Obręb ewidencyjny: 0014 LUGI

Godło mapy: 7138.18.09.3.3; 14.11

Układ msp. prostokątny – 2000"

Układ wysokości: Kruszynki 86

Mapa do celów projektowych wykon. GEO-MARK

Uwagi:

Siem aktualny w terenie na dzień 03.08.2019 r.

Opisze nieruchomości przystęto z operatu

Wzrostki projektowanej inwestycji

mapa zasiedziła wykonana bez badania obrotowego

skala 1:5000

Wskazania na nieruchomości mające uzasadnić

do inwestycji lub o których brak jest

niemniej w zasiedziła 1:5000

niemniej w zasiedziła 1:5000

w skali 1:5000 oraz w części na podstawie

pozostałych operatów pomiaru uzębionych

w zakresie ewidencji gruntów i budynków.

Dane dotyczące części gmin, nie spełniają

wymaganych standardów technicznych.

Legenda:

— granice nie spełniające obowiązujących

standardów technicznych

Użytek B w działkach nr 790/1, 790/2

nie ujętym w bież. EOB

LEGENDA

- Projektowana oprawa oświetleniowa
- Istniejąca oprawa oświetleniowa
- Proj. przewód AsxSn 2x25mm²
- Przyłącze napowietrzne AsxSn 2x25mm²
- Proj. słup lin oświetleniowej z żerdzi wrotkowanej E-10.5
- Proj. organizator przepięć
- Proj. kanał technologiczny KTL-1

Organizacja, która wykonała projekt	STAROSTA KIELECKI
Załącznik nr 1 do projektu	Mapa do celów projektowych
Znak ewidencyjny	GM-III-05330-039-2019
Termin wykonania projektu	Kielce, dnia: 20.11.2019
Kancelaria	Z up. STAROSTY Specjalista Liliasz Witek
Wzrostki projektu	

GEOPITYA
Inż. Dawid Kal

GEODZIA PRACOWNIK
MAREK KAL
ul. Bednarska 1A
26-020 Chmielnik

Data opracowania mapy: 03.08.2019 r.
Nr koncepcyjny: GM-III-06403292.2019
GEO-MARK
USŁUGI GEODEZYJNE DAWID KAL
26-020 Chmielnik ul. Bednarska 1A
tel. 668-012-467, 606-180-769
NIP 667-269-81-77, REGON 363292661


Opis prac wykonanych przez wykonawcę	STAROSTA KIELECKI
Wzrostki projektu	P.2604.2019.0006
Data realizacji operatu technicznego	06.11.2019
Mapa do celów projektowych	

<p>AMBA PROJEKTOWANIE I WYKONAWSTWO ELEKTRYCZNE Inż. Ambroży Wójcicki 28-100 Białka-Zdrój, ul. Kwilowa 5 w. ambrozewicz@gmail.com, tel. 535-919-770 NIP 655-197-43-02 REGON 366389856</p>		<p>Adres inwestycji: Lugi gm. Chmielnik działki nr ewid. 918</p>		<p>Nr rys. 02</p>	
Wzrostki projektu	Imię i Nazwisko	Nr uprawnień	Podpis		
Projektant	mgr inż. Janusz Ambroży	SMW0000000006			
Opis prac	mgr inż. Wójcicki Ambroży	—			
Faza opracowania	Projekt wykonawczy	Formal. Analiza	Skala: 1:500		
Projekt wykonawczy	—	A2	Data: 03.2019		
<p>PROJEKT ZAGOSPODAROWANIA TERENU</p>					
<p>Opis: Przebudowa drogi powiatowej nr 0047 połączająca na rozdzielone oświetlenie drogowego w miejscowości Lugi</p>					



1:2830.00
1:181100.00

1:2830.00
1:181100.00

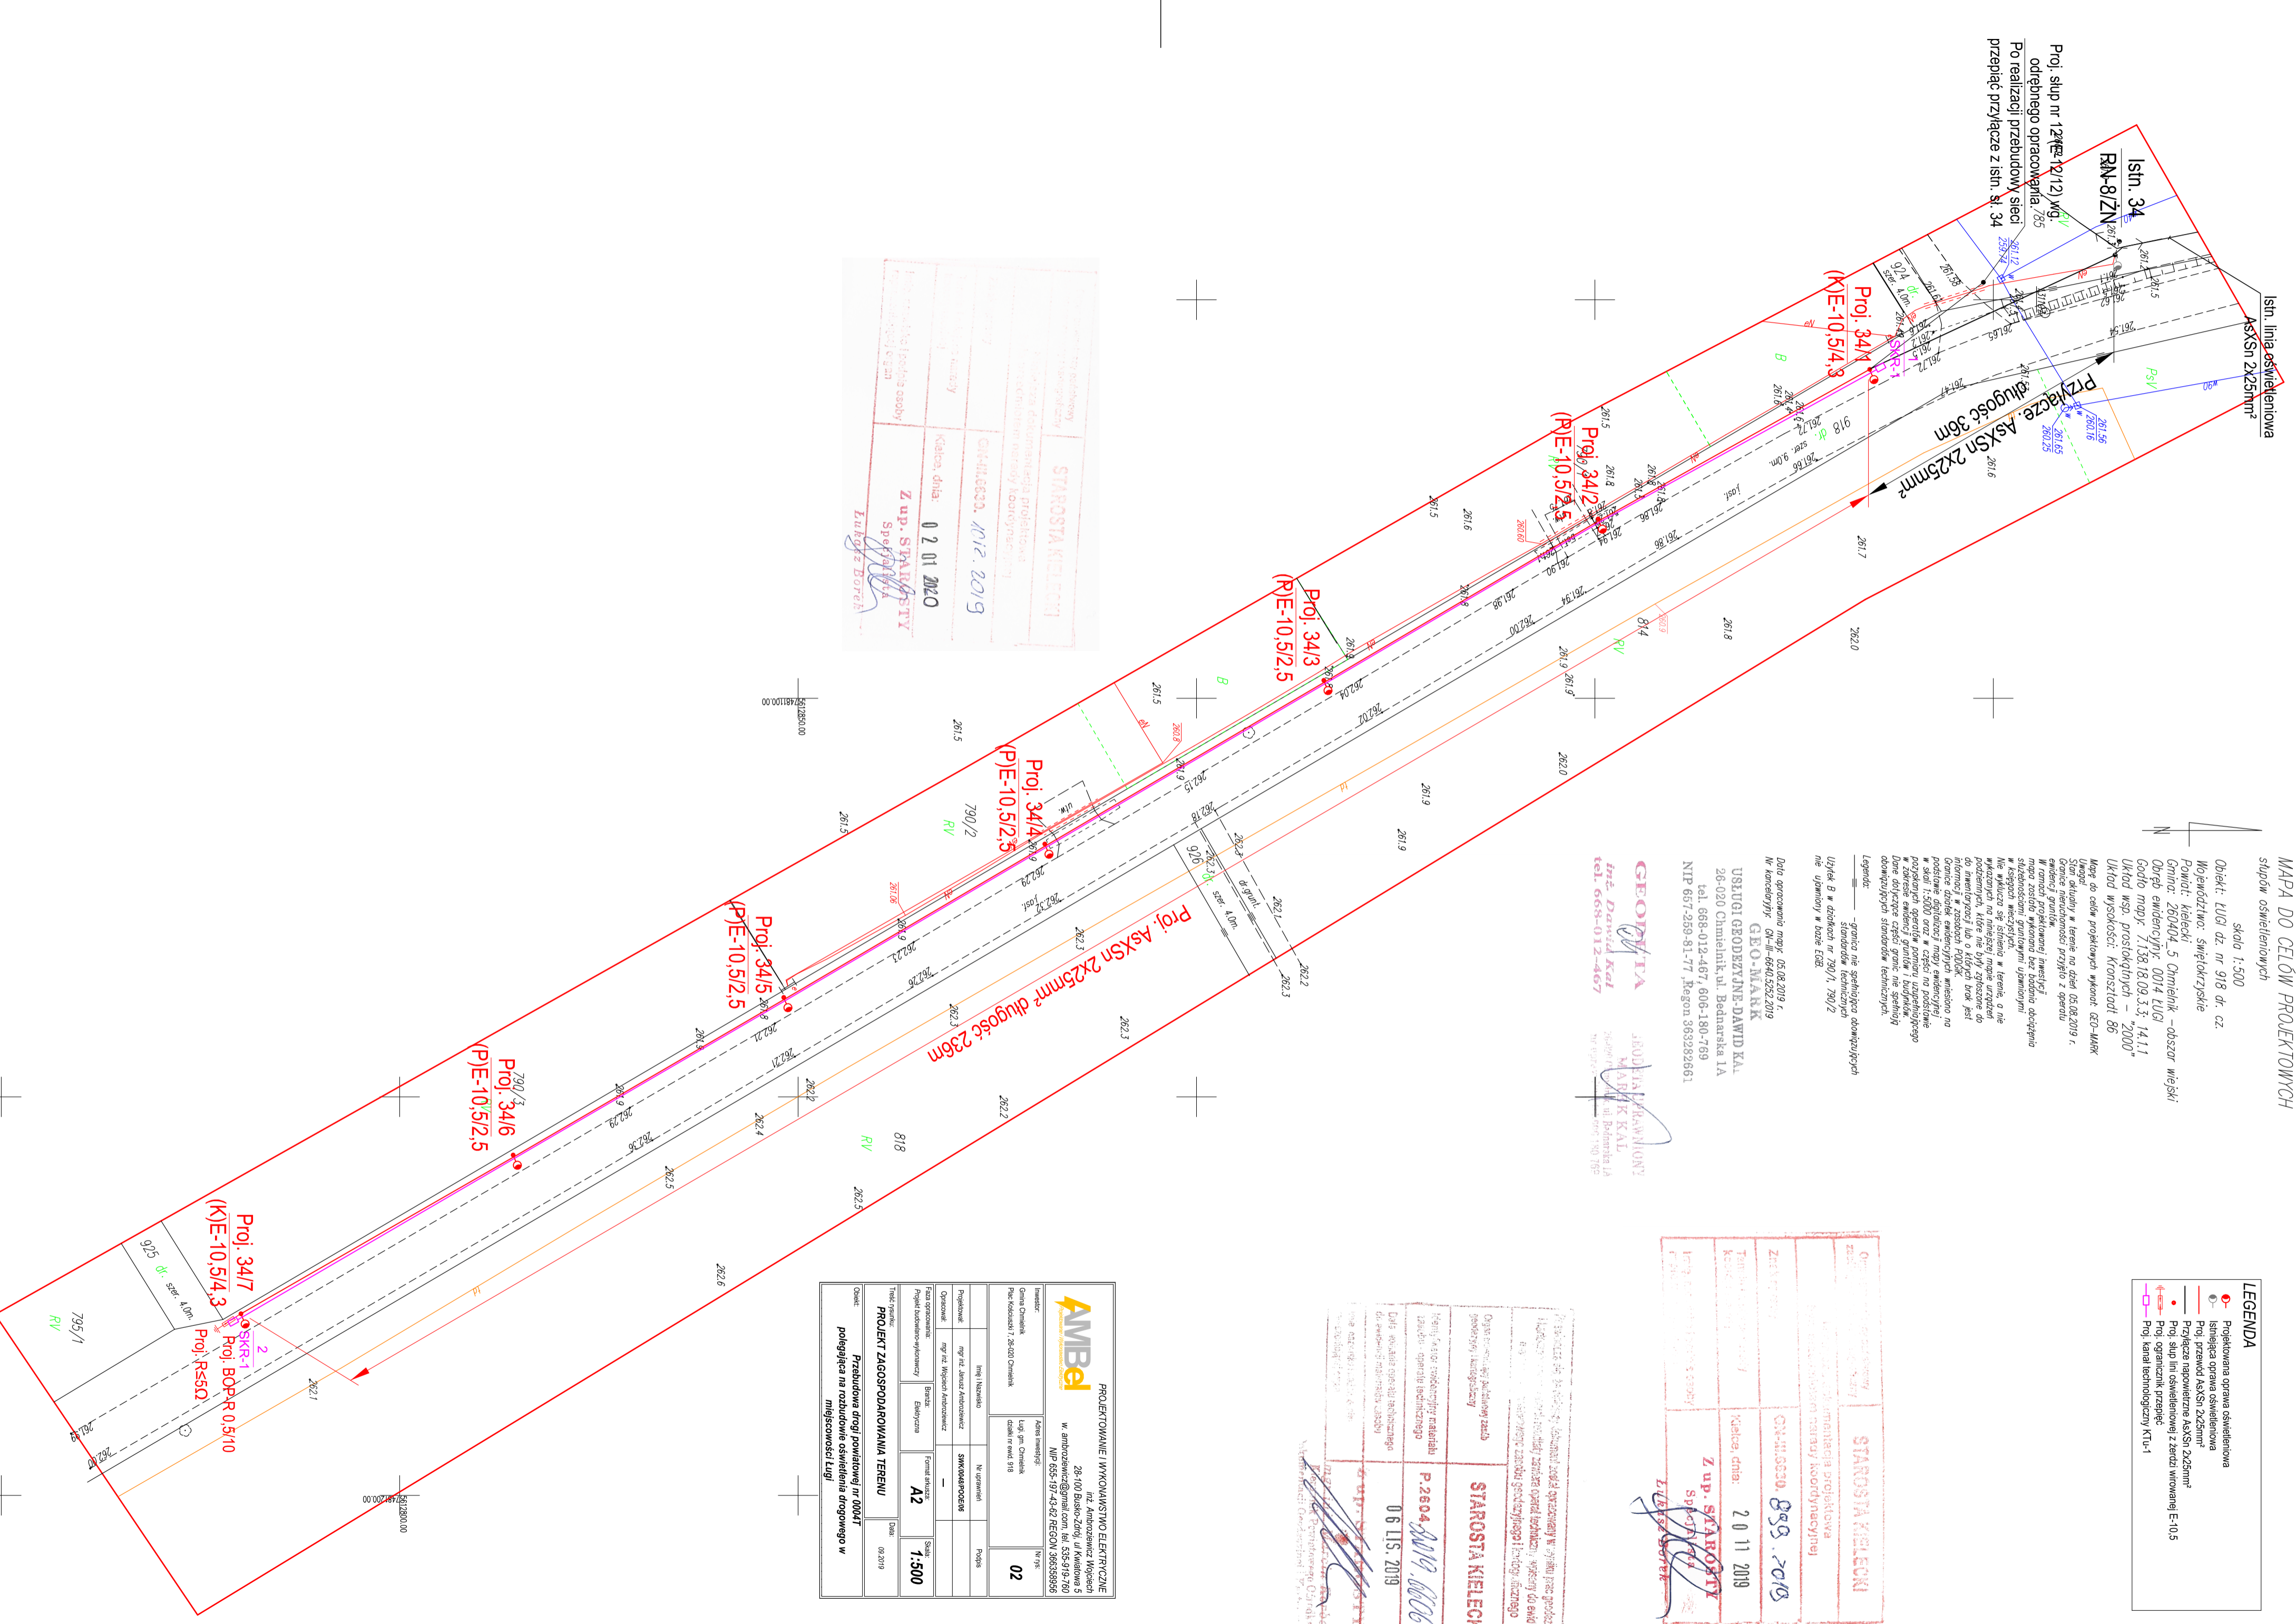

Proj. słup nr 124 (E-10.5) w odst. 0.5
odrębnego opracowania. Po realizacji przyłącze z istn. sł. 34

Istn. 34
RN-8/ZN

Przyłącze AsxSn 2x25mm²
długość 36m

Proj. 341
(K)E-10.5/4.3

Proj. 342
(R)E-10.5/2.5

Proj. 343
(R)E-10.5/2.5


Proj. 344
(P)E-10.5/2.5

Proj. 345
(P)E-10.5/2.5



Proj. 346
(P)E-10.5/2.5

Proj. 347
(K)E-10.5/4.3


795/1
RV

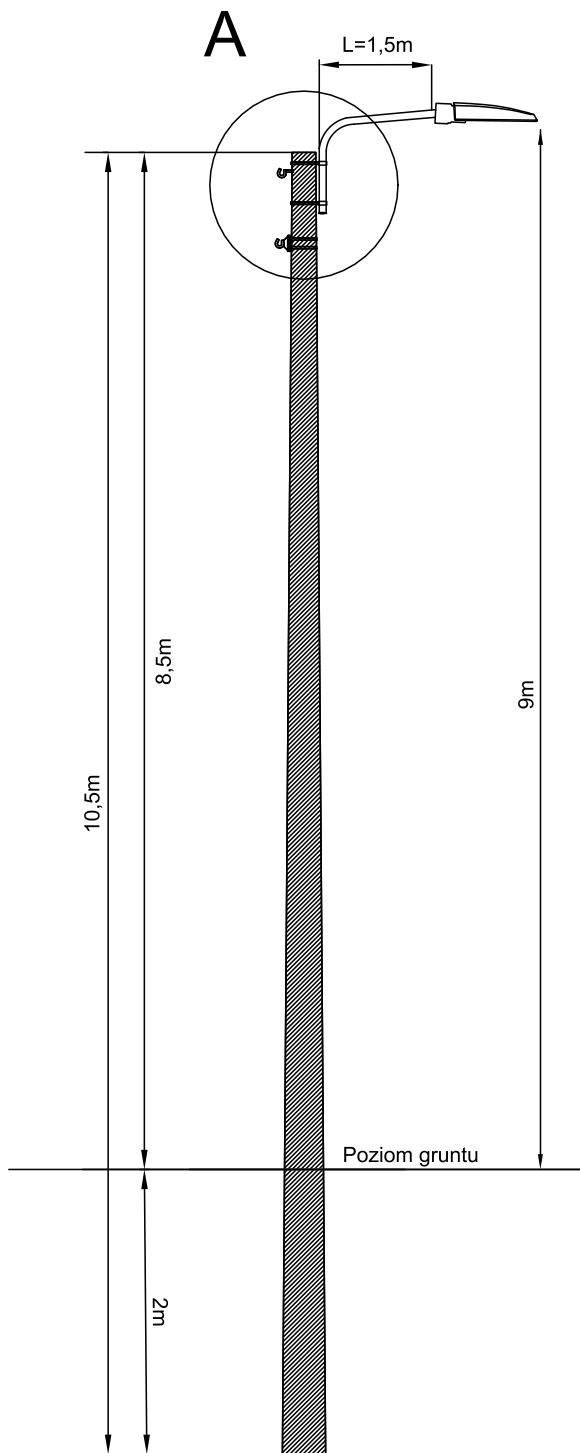

Przykład zamocowania oprawy oświetleniowej nad przewodami sieci nN

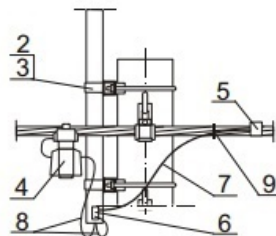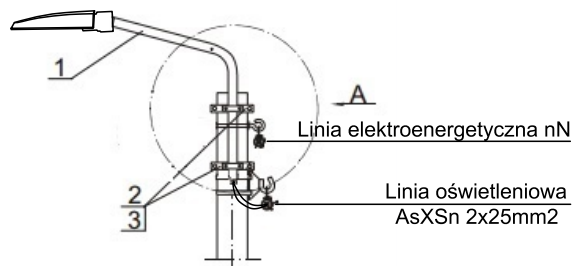


Zasilanie z linii oświetleniowej AsXSn 2x25mm2

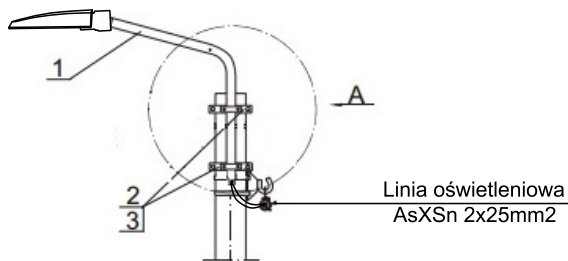

WYSZCZEGÓLNIENIE:

1. Wysięgnik oprawy oświetlenia ulicznego: L=1,5m, H=0,5m, kąt nachylenia 0°
2. Konstrukcja mocująca wysięgnik oprawy
3. Objemka
4. Zacisk odgałęźny z oprawą bezpiecznikową
5. Zacisk odgałęźny przebijający izolację
6. Zacisk tulejowy (zerowanie wysięgnika)
7. Przewód izolowany ALYd 16mm² (zerowanie wysięgnika)
8. Przewód izolowany DYd 2,5mm²
9. Opaska
10. Uchwyt kabla wg specyfikacji i schematów

UWAGI: Nie wymaga się zerowania wysięgnika przy zastosowaniu oprawy II klasy ochronności i przewodu w izolacji wzmocnionej Dyd 2,5mm²

PROJEKTOWANIE I WYKONAWSTWO ELEKTRYCZNE  inż. Ambroziewicz Wojciech 28-100 Busko-Zdrój, ul Kwiatowa 5 w. ambroziewicz@gmail.com, tel. 535-919-760 NIP 655-197-43-62 REGON 366358956			
Inwestor: Gmina Chmielnik Plac Kościuszki 7, 26-020 Chmielnik		Adres inwestycji: Ługi, gm. Chmielnik działki nr ewid. 918	
		Nr rys: 03	
Imię i Nazwisko mgr inż. Janusz Ambroziewicz		Nr uprawnień SWK/0048/POE/06	
Projektował:		Podpis	
Opracował: mgr inż. Wojciech Ambroziewicz		-	
Faza opracowania: Projekt budowlano-wykonawczy		Branża: Elektryczna	
		Format arkusza: A4	
		Skala: -	
Treść rysunku: MOCOWANIE OPRAWY OŚW. DROGOWEGO NA SŁUPIE TYPU E			Data: 09.2019
Obiekt: Przebudowa drogi powiatowej nr 0004T polegająca na rozbudowie oświetlenia drogowego w miejscowości Ługi			