

NADZEA INWESTYTOR:
 Modernizacja kompleksu edukacyjno - rekreacyjnego przy ul. Kwiatowej w Chmielniku
 26-020 Chmielnik, ul. Kwiatowa

działka nr ewid.: 1975/1; 1975/2; 1976; 1977/1; 1977/2; 1978/1; 1978/2; 273/10; 273/11

INWESTOR:
 Gmina Chmielnik
 Plac Kosciuszki 7
 26-020 Chmielnik

ETA: **PROJEKT BUDOWLANO - WYKONAWCZY**

WYKONAWCA:

 Eversport Sp. z o.o.
 ul. Kierstrowskiego 18/65
 03-191 Warszawa


Imię i nazwisko: _____ Nr uprawnień: _____ Podpis: _____
 Projektant: mgr inż. Karolino Wyrows-Zaborna MWZ/0468/POK/11
 Projektant: _____

Nazwa rysunku: **ZAGOSPODAROWANIE TERENU**

Nr rysunku:	P01	Reakcja:	00
Brano:	BUDOWLANA	Format:	
Data:	SIERPIEŃ 2020	Skala:	1:500
			A3

- LEGENDA**
- 1 BIEŻNIA OKRĘŻNA
 - 2 BOISKO DO PIŁKI NOŻNEJ
 - 3 SKOCZNIA DO SKOKU WZWYŻ
 - 4 TRYBUNA

-  NAWIERZCHNIA POLIDRETAŃOWA
-  TRAWA ŚWIETLYCZNA
-  PASSEK
-  NAWIERZCHNIA BEZPIECZNA
-  PLACU ZABAW
-  PIKOCHEWYT WYS. 6m

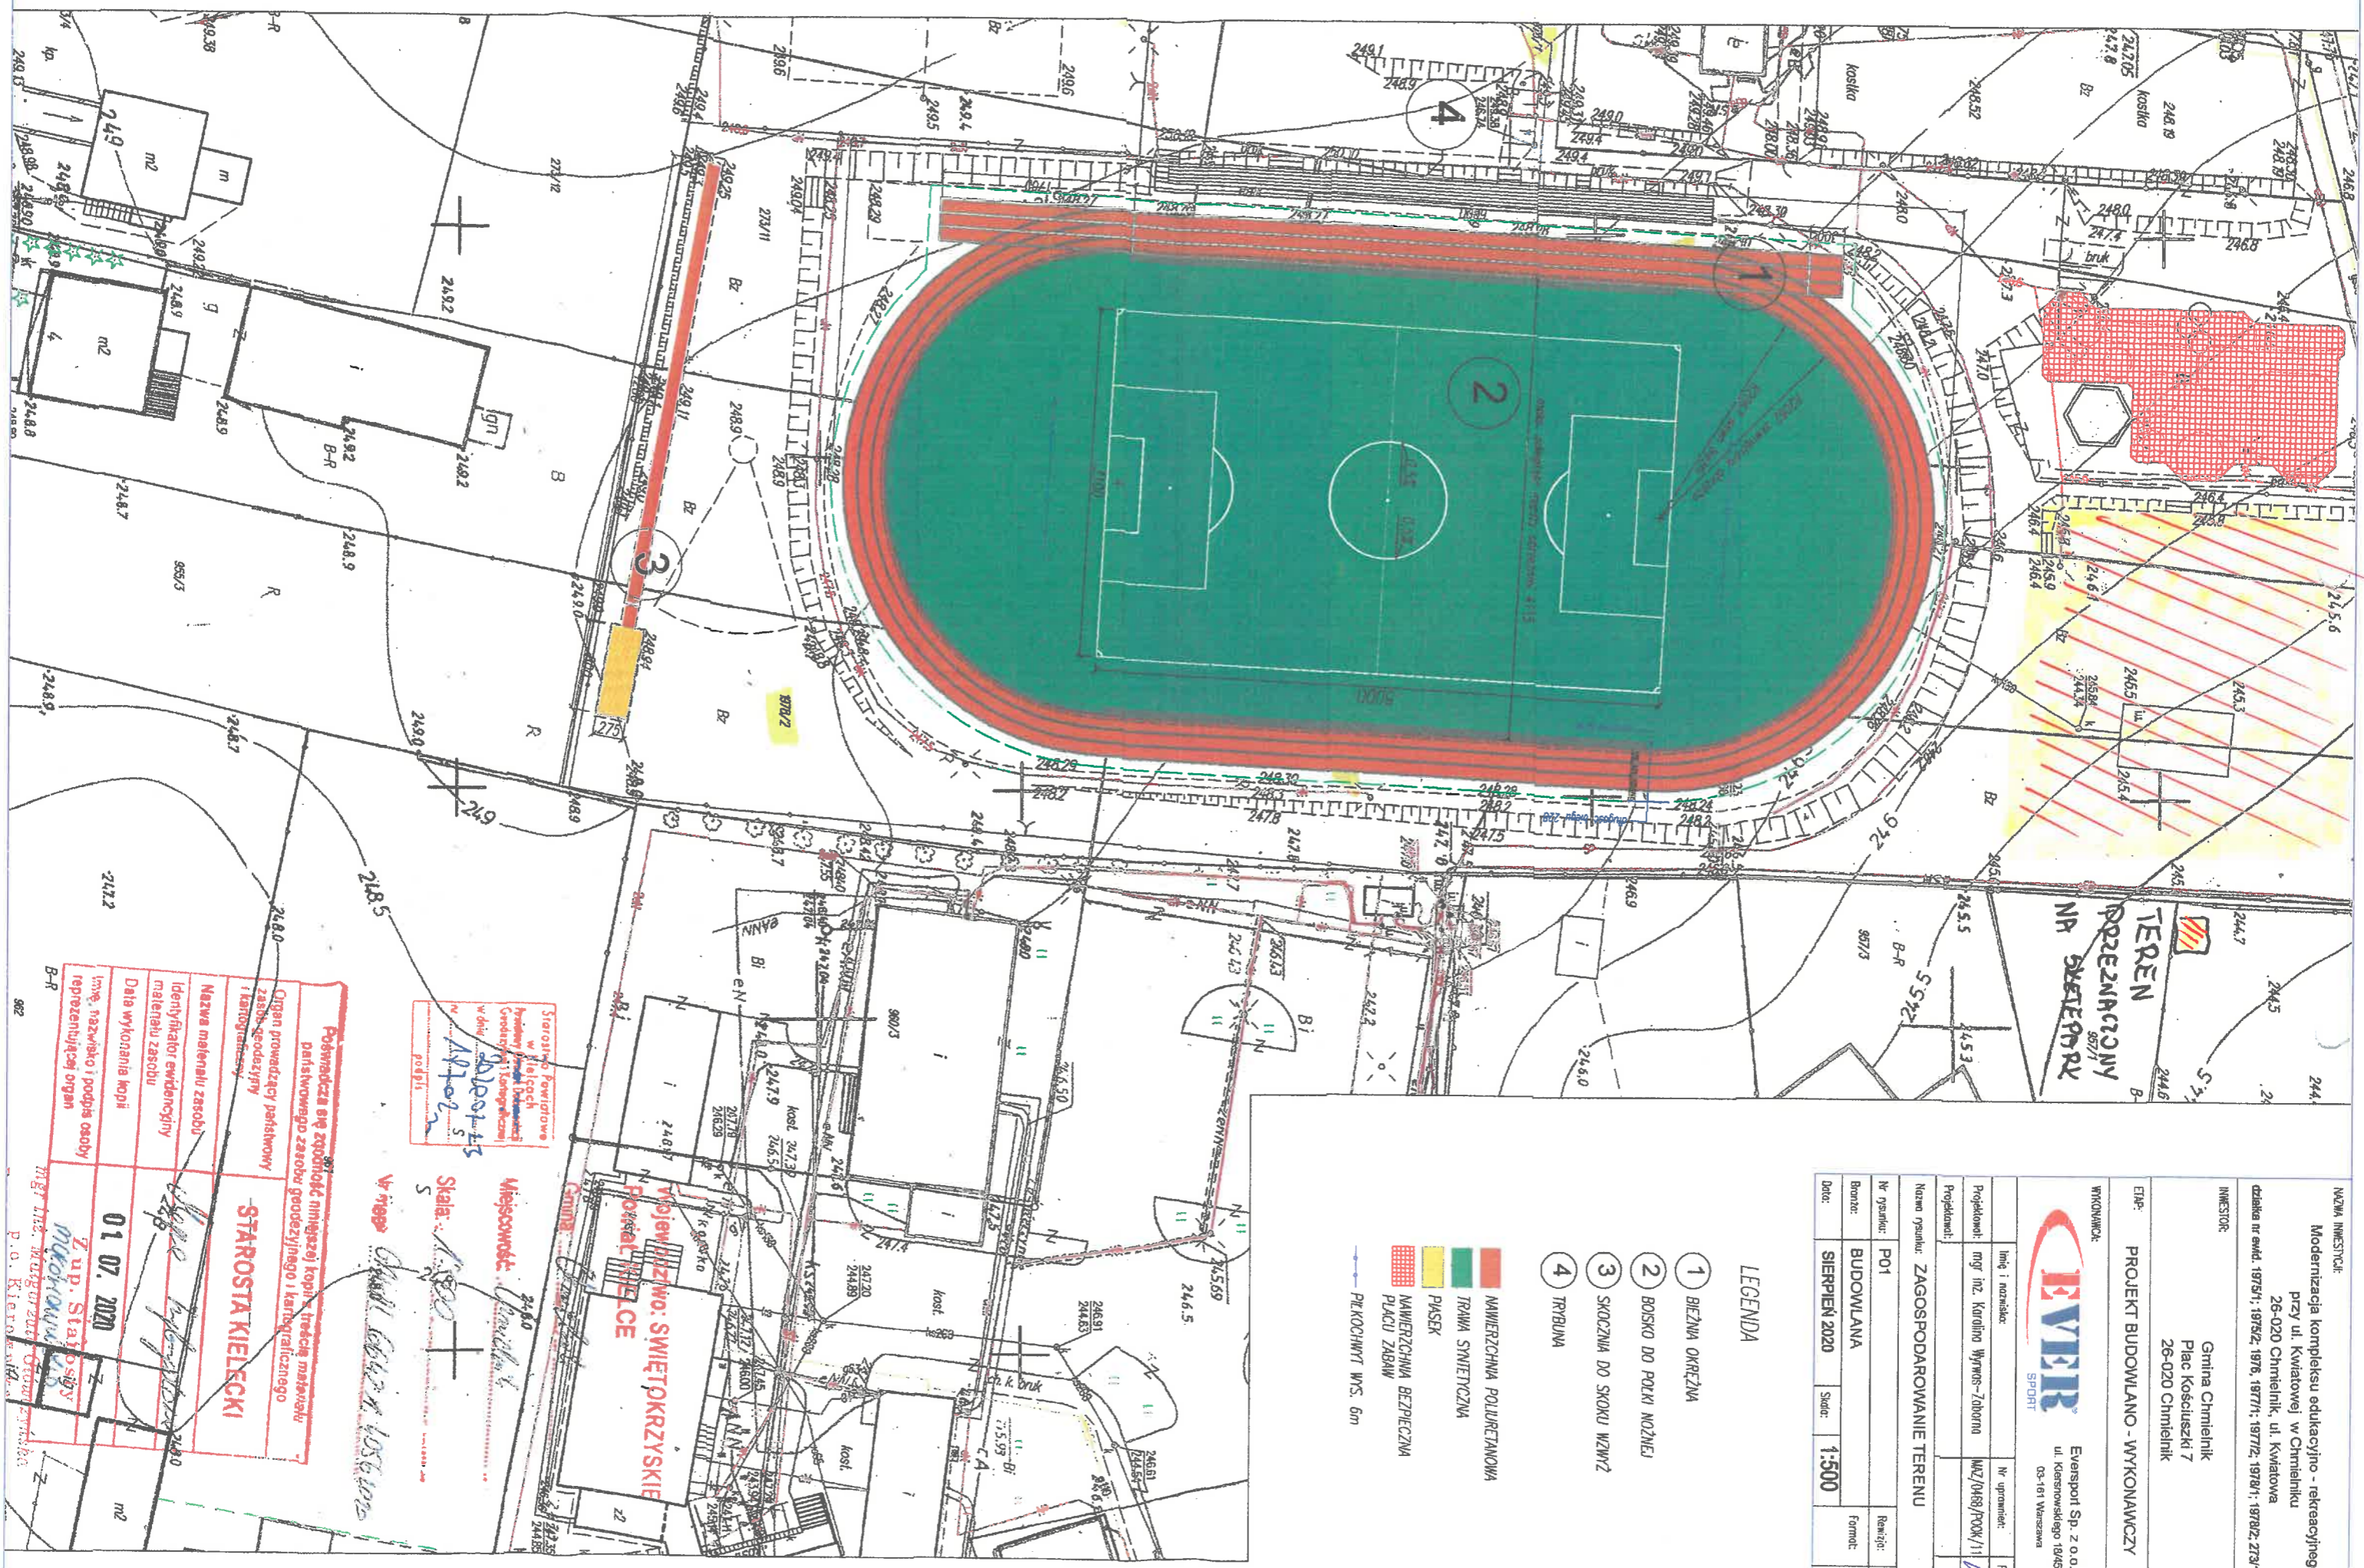

Starostwo Powiatowe w Kielcach
 Powiatowy Fundusz Budowlany
 Główny Urząd Miejski (GUM)
 w ul. **Adama**
 podpis _____

Miejscowość: **Podkowa**
 Skala: **1:500**
 Wzrost: **160 cm**
 Data wykonania kopii: _____

STAROSTA KIELCECKI

Podpis: **Wojciech Świętokrzyski**
 Data: **01.07.2020**
 Z up. Starosta Powiatowy w Kielcach
 mgr inż. Wojciech Świętokrzyski
 P.O. Kierownik

Podpis: _____
 Data: _____