


- Oznaczenia:
1. Opaska do nawiercania dla rur PE lub PVC
  2. Zasuwa do przyłącza domowego z żeliwa sferoidalnego
  3. Obudowa sztywna
  4. Skrzynka uliczna sztywna typu ciężkiego z betonową podstawą
  5. Taśma ostrzegawcza z napisem "UWAGA WODOCIĄG"

— Proj. przyłącz wodociągowy PE40 /przyłącze w zakresie Właściciela działki/  
 — Proj. przyłącz wodociągowy PE40 /przyłącze w zakresie Inwestora/

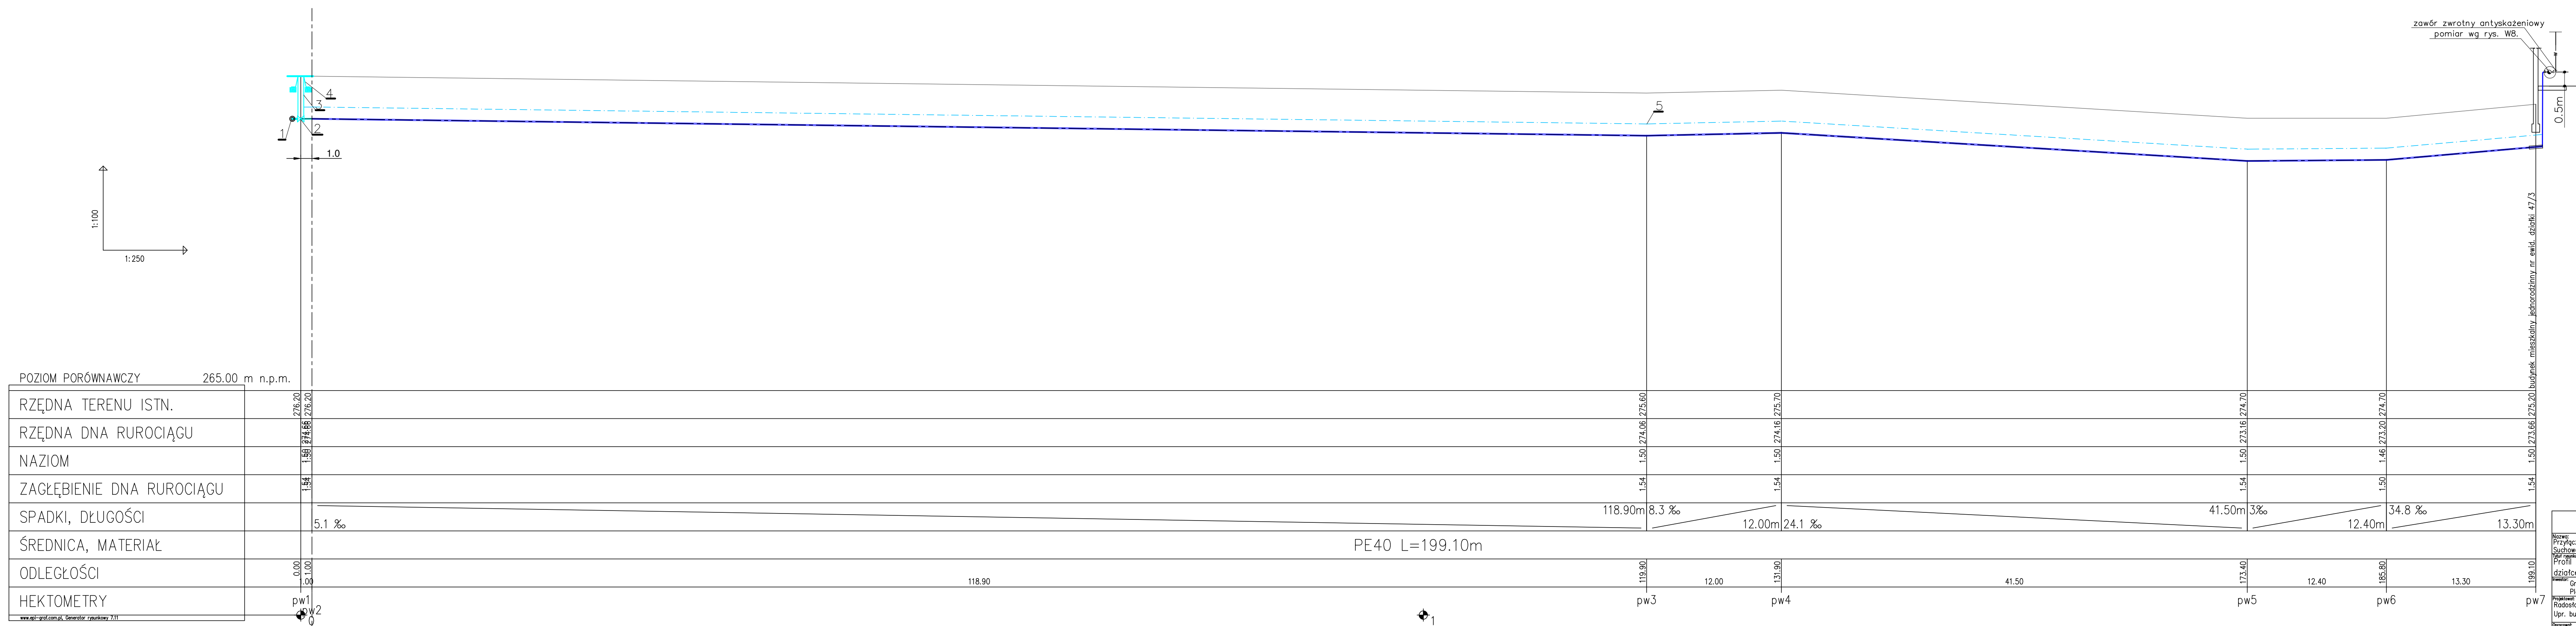

RRS-Projekt, Radosław Szlichta Koprzywnica ul. Leśna 8, 27-660 Koprzywnica	
Nazwa: Przyłącza wod.-kan. dla dwóch budynków mieszkalnych na działkach 5/3 i 4/5 w msc. Suchowola, gm. Chmielnik.	Data: 01.2021
Opis: Profil podłużny przyłącza wodociągowego do budynku na działce nr ewid. 47/3	Skala: 1:100
Adres: Gmina CHMIELNIK Plac Kościuszki 7, 26-020 Chmielnik	Wzrost: 1:100
Projektant: Radosław Szlichta Upr. bud. PDK/0137/P005/09	<b>W5</b>
Wykonawca: mgr inż. Magdalena Kutaga-Rak	
Wzrost: 1:100	