
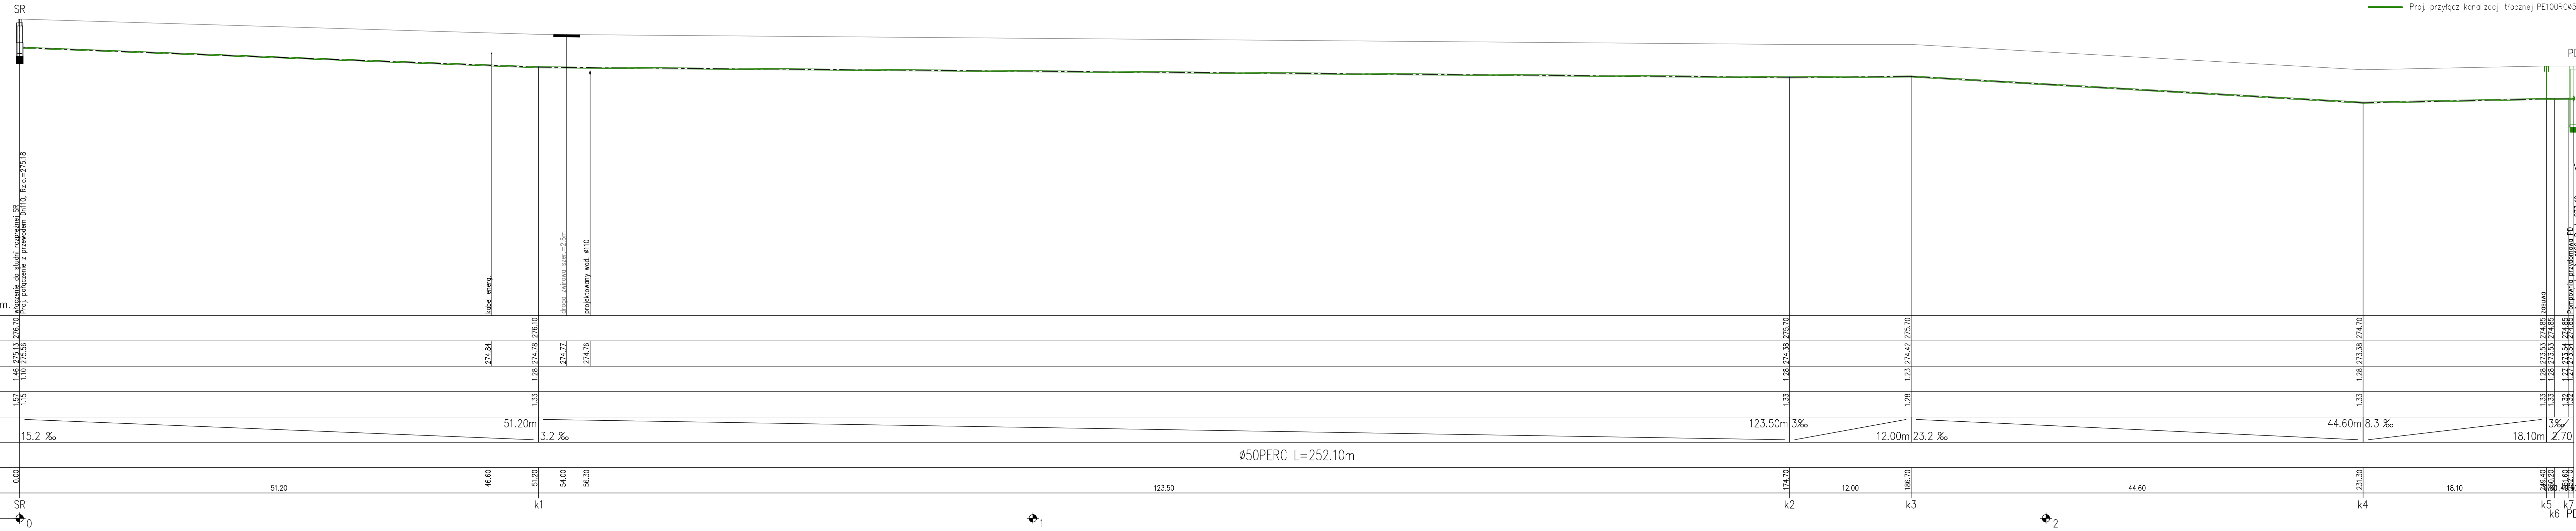


OZNACZENIA:

- Proj. przyłącz kanalizacji sanitarnej grawitacyjnej PVC-U160 / przyłącze w zakresie Właściciela działki/
- Proj. przyłącz kanalizacji tłocznej PE100RCØ50x3,0mm /przyłącze w zakresie Inwestora/

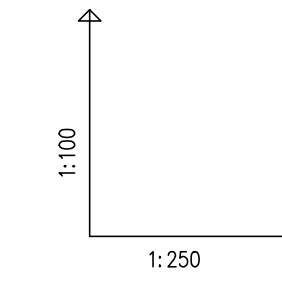

POZIOM PORÓWNAWCZY	265.00 m n.p.m.	
RZĘDNA TERENU ISTN.	276.70	274.85
RZĘDNA DNA RUROCIĄGU	274.84	274.76
NAZIOM	1.28	1.23
ZAGŁĘBIENIE DNA RUROCIĄGU	1.33	1.33
SPADKI, DŁUGOŚCI	15.2 ‰	3.2 ‰
ŚREDNICA, MATERIAŁ	Ø50PERC L=252.10m	
ODLEGŁOŚCI	51.20	123.50
HEKTOMETRY	0	0

RRS-Projekt, Radosław Szlichta
Koprzywnica ul. Leśna 8, 27-660 Koprzywnica

Nazwa: Przyłącza wod.-kan. dla dwóch budynków mieszkalnych na działkach 9/6 i 4/3 w msc. Sychówko, gm. Chmielnik.
Data: 01.2021

Profil podłużny przyłącza kanalizacyjnego od budynku na działce nr ewid. 47/3
Skala: 1:100

Adres: Ośmia CHMIELNIK
Plac Kościuszki 7, 26-020 Chmielnik

Projektant: Radosław Szlichta
Upr. bud. PDK/0137/POOS/09

Opis: mgr inż. Magdalena Kufogó-Rak

Strona: W7