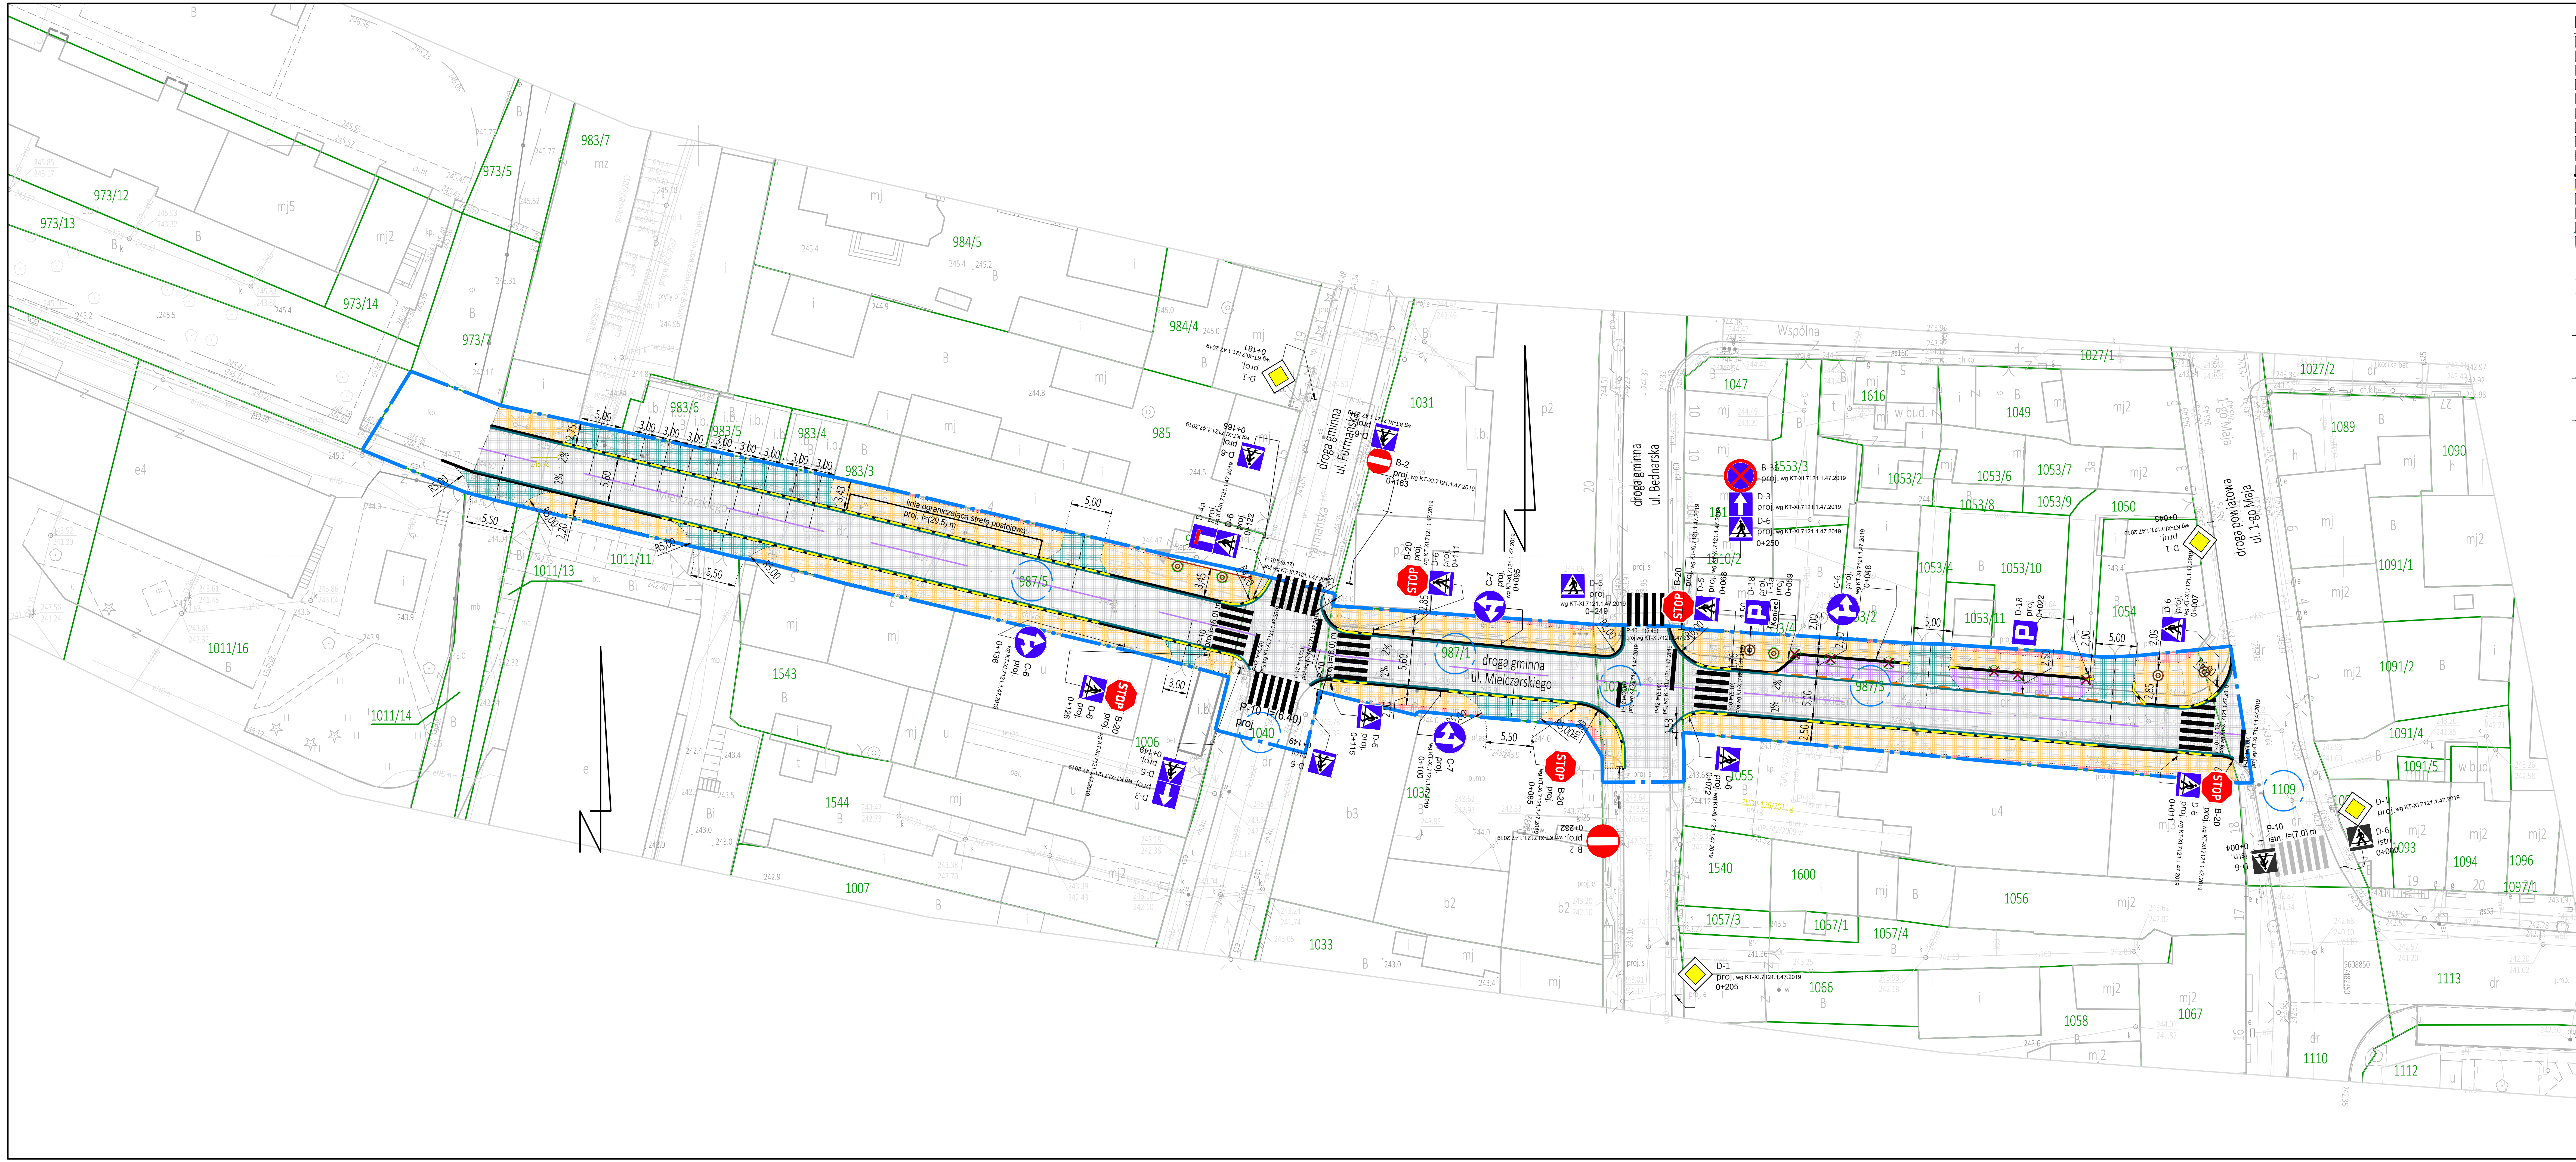

LEGENDA (branża drogowa):

- linia rozgraniczająca teren inwestycji
- granice i numery ewidencyjne działek
- oś drogi
- istn. chodnik, nawierzchnia z kostki betonowej
- chodnik, nawierzchnia z kostki betonowej
- chodnik, nawierzchnia z kostki betonowej
- jezdnia, nawierzchnia asfaltowa
- zatoka postojowa bez wyznaczania stanowisk, nawierzchnia z kostki betonowej
- zjazd, nawierzchnia z kostki betonowej
- krawędź jezdni, krawężnik drogowy betonowy
- krawędź jezdni, krawężnik drogowy betonowy najazdowy
- obrzeże betonowe
- opornik betonowy
- ściek przykrawędziowy
- proj. oznakowanie poziome
- mała architektura (metalowa osłona na drzewo)
- wycinane drzewa
- projektowane drzewa

D-1 istn. - istn. oznakowanie pionowe

D-1 proj. - proj. oznakowanie pionowe

D-1 proj. wg KT-XI.7121.1.47.2019 - proj. oznakowanie według stałej organizacji ruchu zatwierdzonej pismem znak KT-XI.7121.1.47.2019

Galileo Geodeci Piotr Sołtys
ul. Zagnańska 71a/110
25-552 Kielce

MAPA DO CELÓW PROJEKTOWYCH

Arkusz mapy		2 (2)
Oznaczenie kancelaryjne		GN-III.6640.1709.2020
Miejscowość		Chmielnik
Ulica		Szkolna, Mielczarskiego
Jednostka ewidencyjna	identyfikator	260404_4
	nazwa	Chmielnik - miasto
Obręb	identyfikator	260404_4.0001
	nazwa	Obręb 01
Skala		1:500
Nazwa układu współrzędnych	współrzędnych płaskich	PL-2000
	wysokości	PL-KRON86-NH
	geodezyjnym układzie odniesienia	PL-ETRF2000
Oznaczenie granicy zakresu aktualizacji		
Granica sporna		
Kontur użytku gruntowego, który nie jest ujawniony w bazie EGiB		
Oznaczenie świetlika		

Kielce, 28.03.2020 r.
Wykonawca — Kierownik prac

Uwagi:
- Granice nieruchomości (działek) przyjęto na podstawie operatu ewidencji gruntów i budynków.
- Dla działek przedmiotowych nie badano służebności gruntowych.
- Działka ewidencyjna nr 987/7, ujawniona na mapie numerycznej pozyskanej z PZGiK nie jest ujawniona w bazie EGiB. Na powyższej działce nie będą prowadzone żadne prace związane z realizacją inwestycji w związku z którą opracowana została niniejsza mapa.

Poświadczam tożsamość podkładu mapowego z mapą do celów projektowych

PROJEKTANT - mgr. inż. Mateusz Ciołek
upr. bud. LUB/0415/PWBD/15

Poświadczam, że niniejszy dokument został opracowany w wyniku prac geodezyjnych i kartograficznych, których rezultaty zawiera operat techniczny pozytywnie zweryfikowany. Jednocześnie informuję, że jestem świadomy odpowiedzialności karnej za złożenie fałszywego oświadczenia.

Identyfikator zgłoszenia prac geodezyjnych	GN-III.6640.1709.2020
Organ prowadzący państwowy zasób geodezyjny i kartograficzny	STAROSTA KIELECKI
Wykonawca prac geodezyjnych	Galileo Geodeci Piotr Sołtys
Nr oraz data sporządzenia dokumentu zawierającego wyniki pozytywnej weryfikacji	Protokół Weryfikacji nr GN-III.6640.1709.2020_2 z dnia 10-07-2020
Imię, nazwisko oraz nr uprawnień zawodowych kierownika prac	Piotr Sołtys nr upr. 23165

SPECJALISTYCZNE BIURO INWESTYCYJNO-INŻYNIERSKIE
PROSTA PROJEKT
ul. Hauke Bosaka 1/209
25-217 Kielce
tel. 517 190 616
fax. 41 20 10 556
projekty@prostaprojekt.pl
www.prostaprojekt.pl

ZESPÓŁ PROJEKTOWY			
FUNKCJA	IMIĘ I NAZWISKO	NR UPRAWNIEŃ	PODPIS
Projektował	mgr inż. Mateusz Ciołek	LUB/0415/PWBD/15 branża drogowa	
Sprawdziła	mgr inż. Anna Świderska-Łakomiec	SWK/0098/PWBD/18 branża drogowa	
Opracowała	mgr inż. Dominika Skalik		

INWESTYCJA	
Inwestor	Burmistrz Miasta i Gminy Chmielnik Plac Kościuszki 7 26-020 Chmielnik
Nazwa opracowania	Przebudowa drogi gminnej ul. Mielczarskiego w Chmielniku

RYSUNEK			
Stadium projektu	Projekt Stałej Organizacji Ruchu	data: 04.2021	skala: 1:500
Nazwa rysunku	Projektowane oznakowanie		nr rys: SOR-1