



RZUT PODDASZA i WIĘŻB DACHOWYCH 1:50

U W A G A ≠ Istniejącą funkcję mieszkalną poddasza wyłączono z użytkowania z chwilą rozpoczęcia modernizacji przychodni zdrowia
WYMIARY SPRAWDZIĆ i SKOORDYNOWAĆ NA BUDOWIE

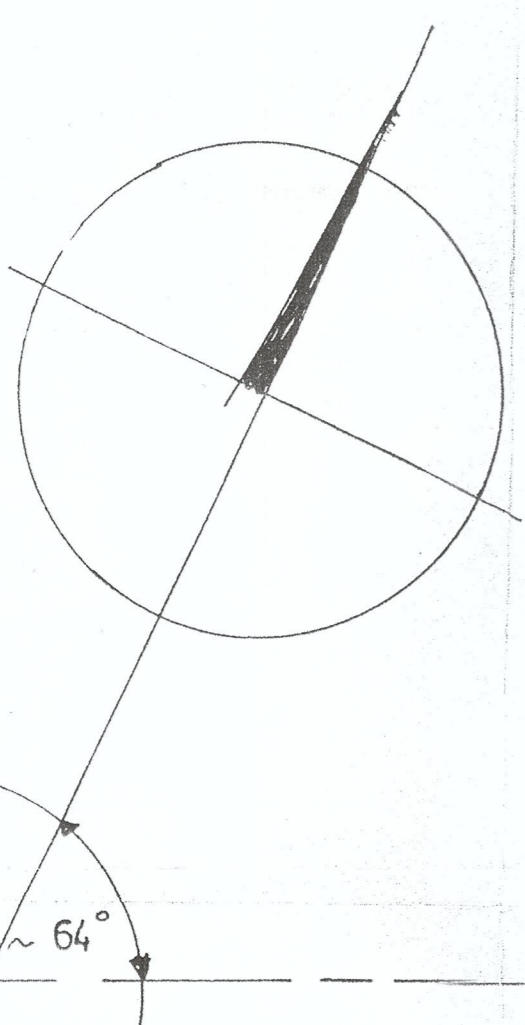

PRZEKROJE DREWNA DACHU ISTNIEJĄCEGO =
słupki 14x14 miecze 14x14 podwaliny 14x12 cm
płatwie 18x16 krokwie 8x16 narożnice 2x8x16
ścianka kolankowa 14x14

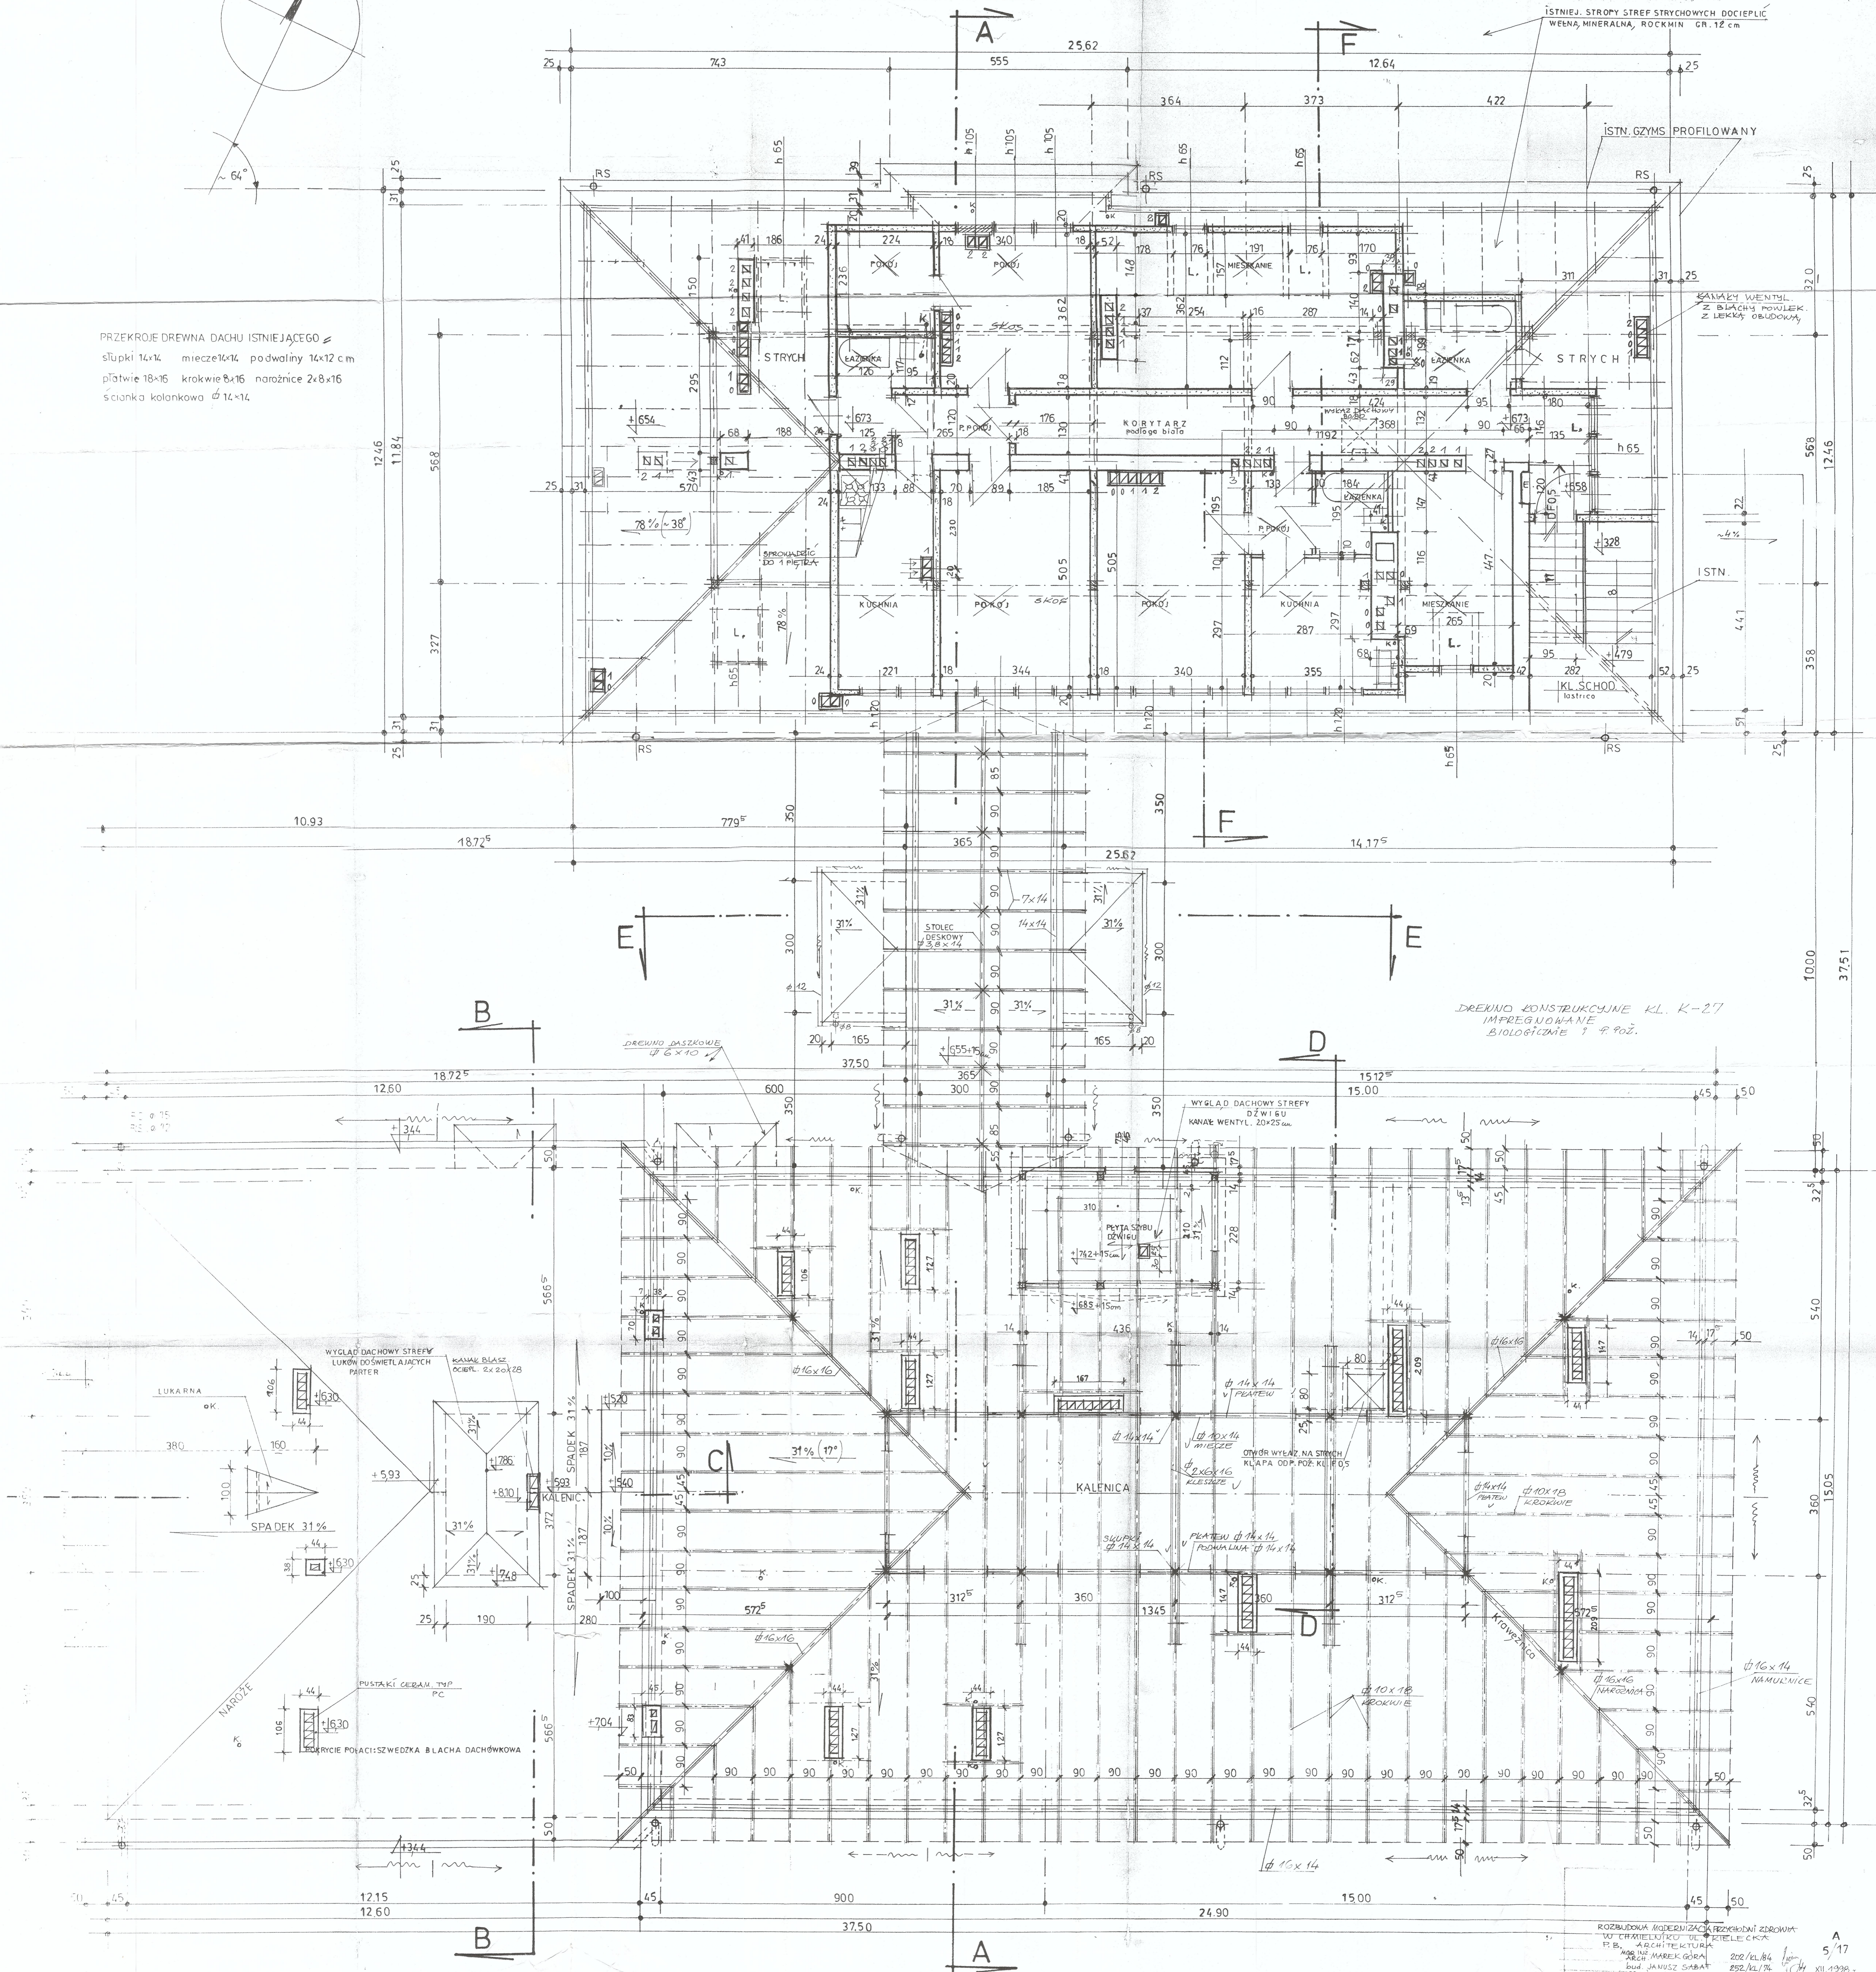

DREWNO KONSTRUKCYJNE KL. K-27
IMPREGNOWANE
BIOLOGICZNE 1 P. 90z.